



Belka Bż2 - wyk. 1x

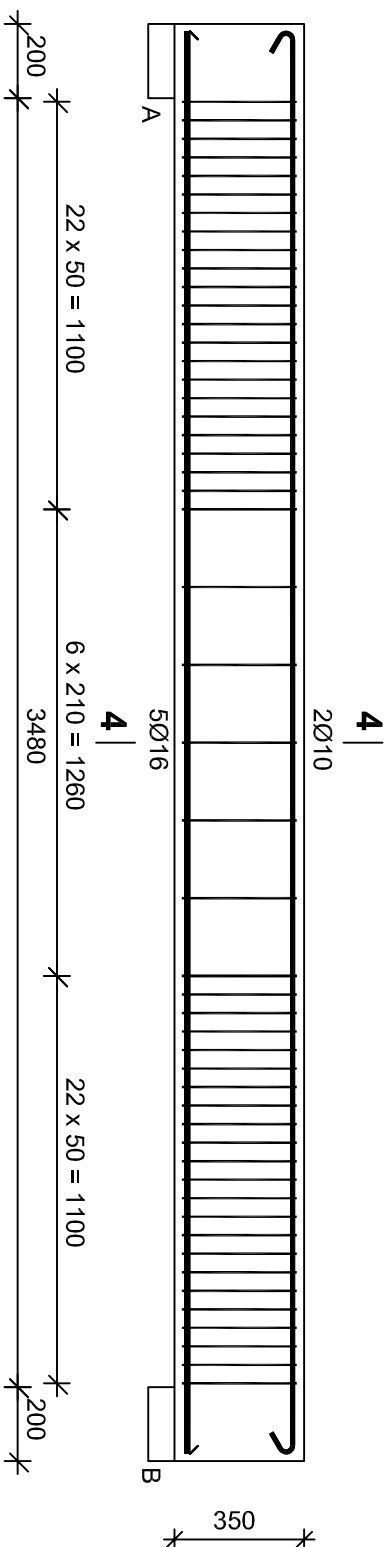


Beton	B25 (C20/25)
Stal	StoS-b
	RB500W
Otulina	20 mm

Wykaz zbrojenia

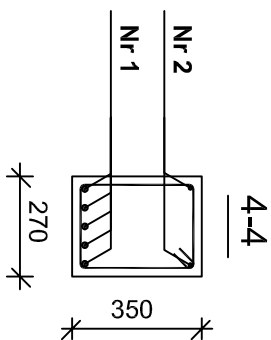

Nr2	2Ø10	I=3985
	3838	
Nr1	5Ø16	I=3840
	3840	

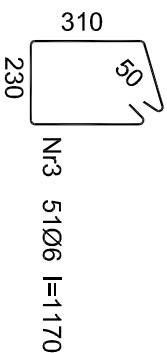

Nr	Średnica [mm]	Długość [mm]	Liczba [szt.]	Długość ogólna [m]		
				SIOS-b		RB500W
1.	16	3840	5	Ø6	Ø10	Ø16
2.	10	3985	2		7,97	
3.	6	1170	51	59,67		
Długość ogólna wg średnic				[m]		
Masa 1mb pręta				[kg/m]		
					0,222	0,617
Masa prętów wg średnic				[kg]	13,3	4,9
Masa prętów wg gatunków stali				[kg]	18,2	30,3
Masa całkowita				[kg]	49	

KONTUR	
Bogda Małoga ul. Architektów 158b 44 - 151 Gliwice	
Tytuł opracowania:	
Przebudowa budynku DPS Zameczek wraz ze zmianą sposobu użytkowania części stropu na pomieszczenia do terapii zajęciowej w ramach zadania "Modernizacja dachu DPS Zameczek w Kozłuj Młopotowskiej"	
Projektant:	
mgr inż. Zbigniew Jasztarski, upr. 435/89	
Sprawdził:	
mgr inż. Krystian Grzesiek, upr. 132/86	
Tytuł rysunku:	
SCHODY - detale BZZ	
Rysował:	
K	
Data: 11/2015	
Wzrost: PB-W	
Skala: 1:20	
Inis. rysunku:	
K13	