
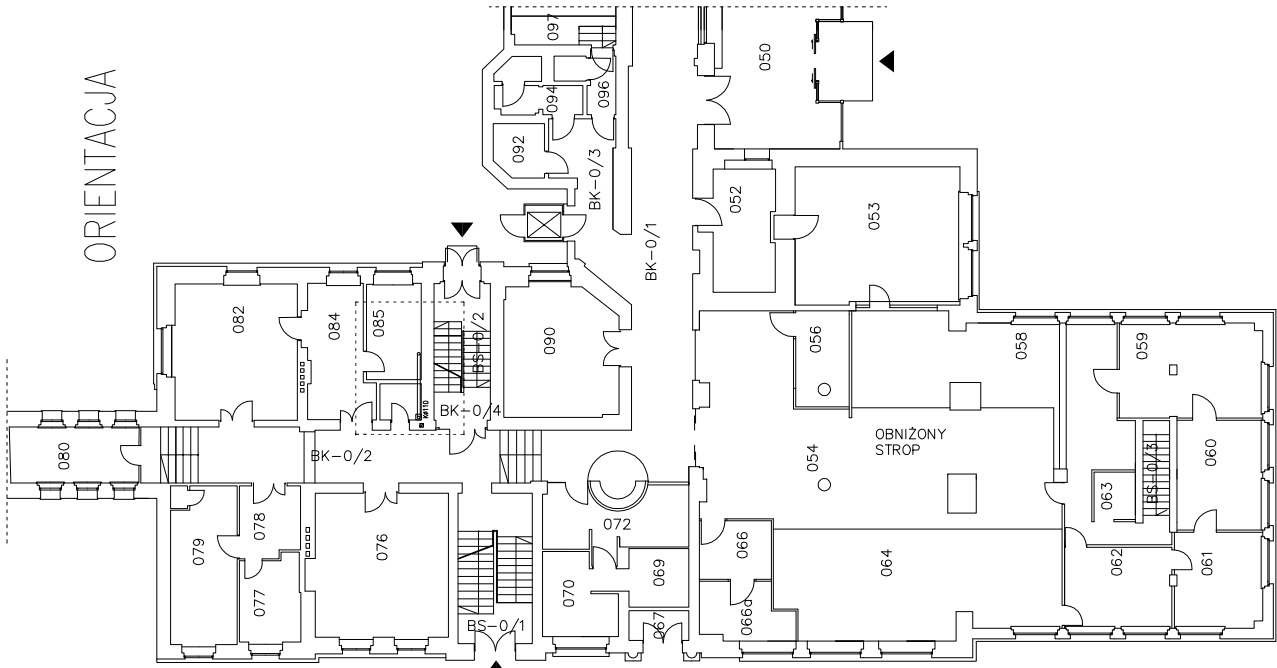


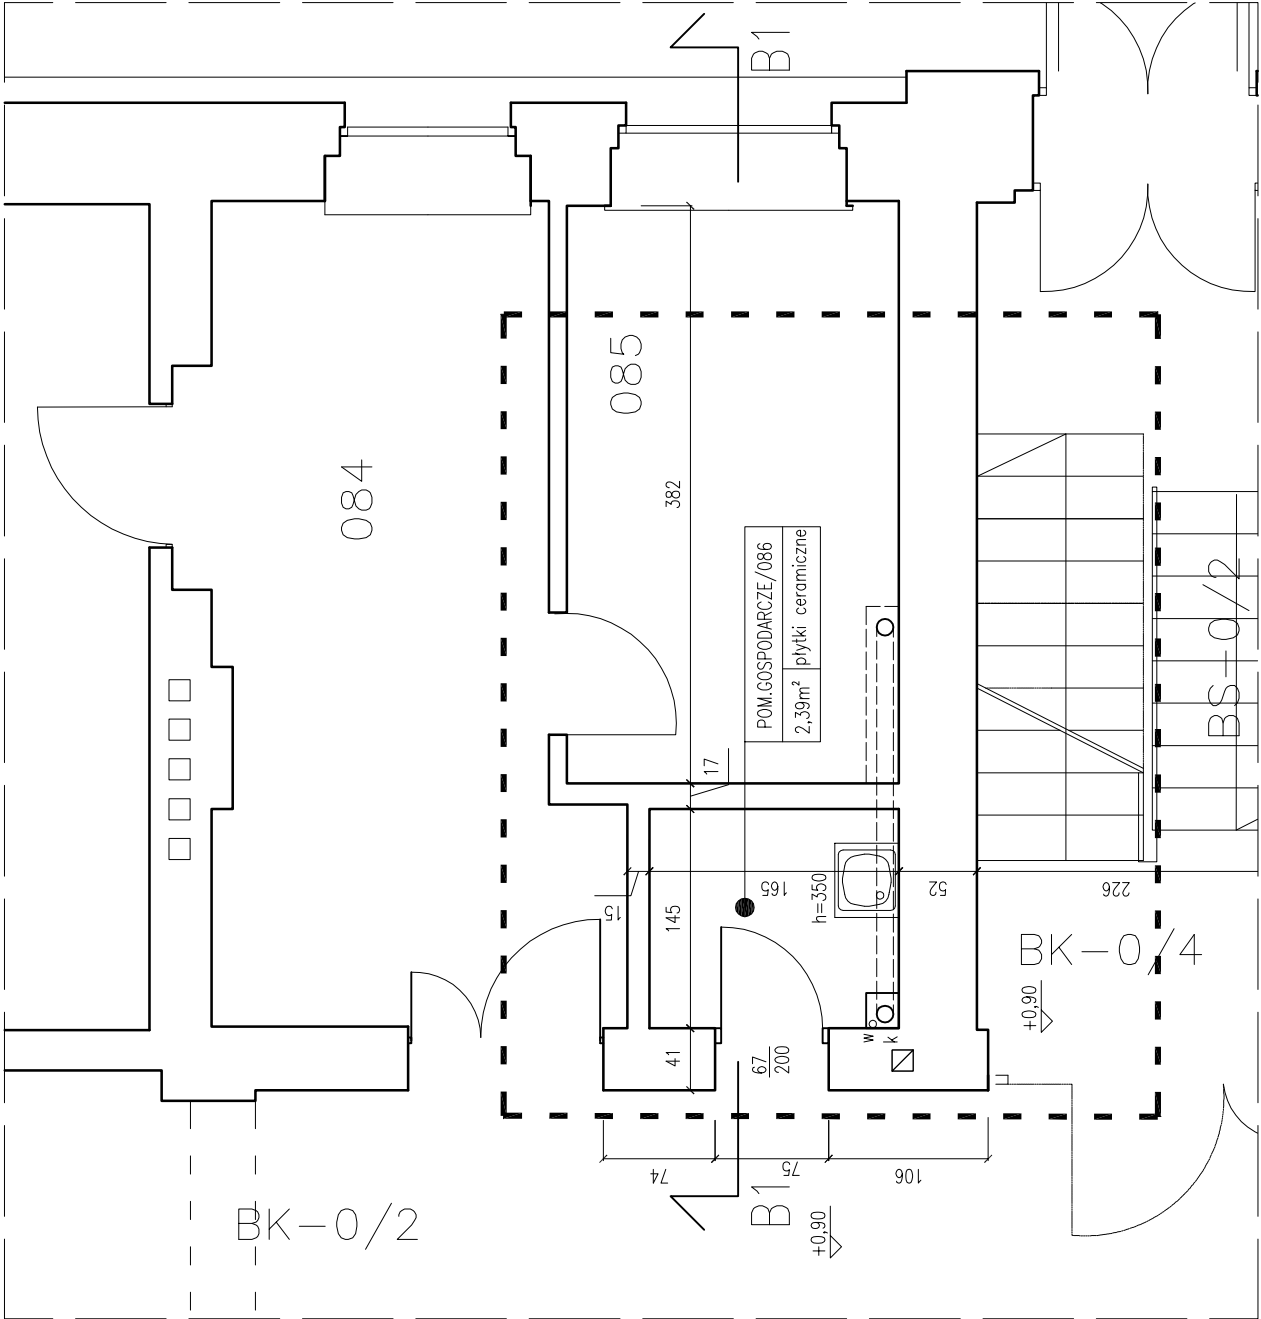

KONTUR

Bogda Matoga
ul. Architektów 158b
44 - 151 Gliwice

TEMAT OPRACOWANIA:

ADAPTACJA POMIESZCZEŃ STAROSTWA - PRZEBUDOWA I REMONT POMIESZCZEŃ
SANITARNYCH BUDYNKÓW "A" I "B" STAROSTWA POWIATOWEGO W GŁIWICACH

PROJEKTOWAŁ:

mgr inż. arch. BOGDA MATOGA upr.nr 486/01

TREŚĆ RYSUNKU:

BUDYNEK "B"
RZUT PARTERU - STAN ISTNIEJĄCY

BRANŻA:

A

DATA:

04/2016

FAZA:

PBW

SKALA:

1:50

NR RYSUNKU:

2/16