


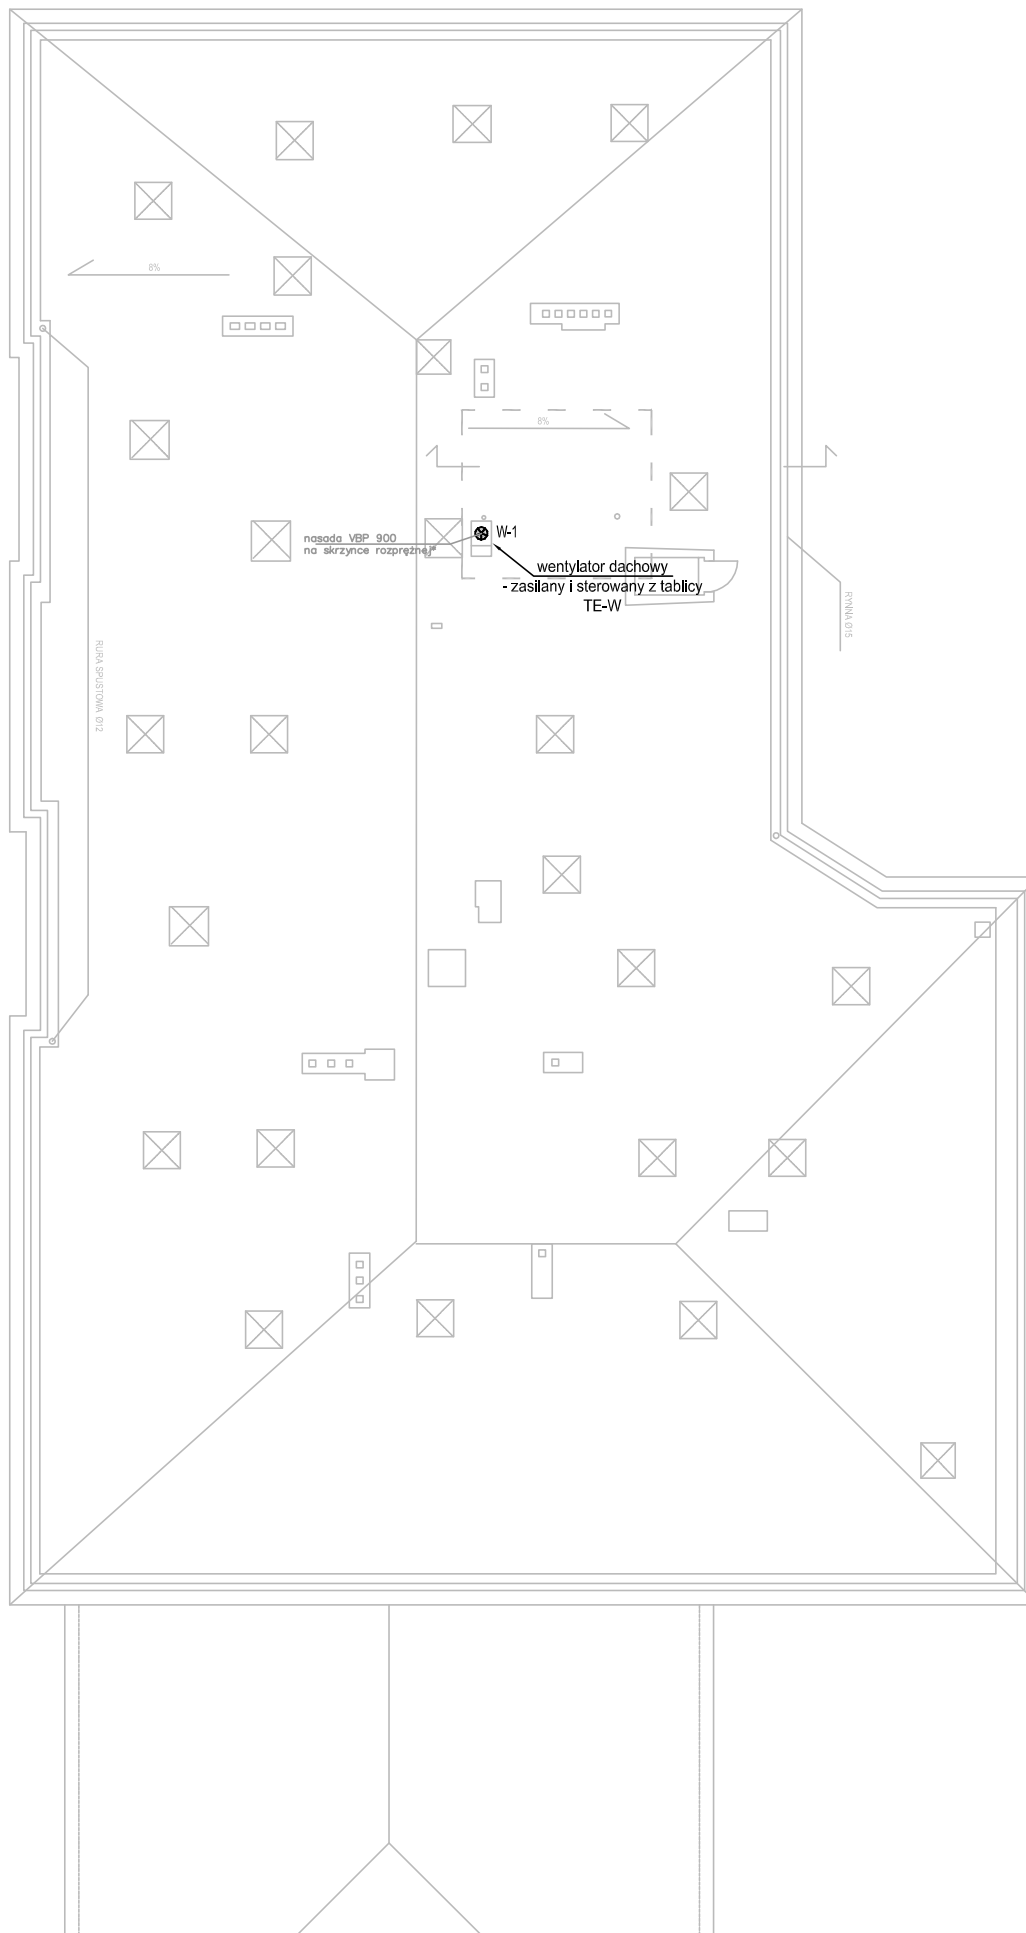

KONTUR

Bogda Matoga
ul. Architektów 158 b
44 - 151 Gliwice

TEMAT OPRACOWANIA:

ADAPTACJA POMIESZCZEŃ STAROSTWA - PRZEBUDOWA I REMONT POMIESZCZEŃ
SANITARNYCH BUDYNKÓW "A" I "B" STAROSTWA POWIATOWEGO W GLIWICACH

PROJEKTOWAŁ: mgr inż. Krzysztof Kolonko
upr. proj. nr 147/82
mgr inż. Kamil Komuński

TREŚĆ RYSUNKU:

BUDYNEK "B"
Rzut dachu. Plan instalacji zasilania wentylatora dachowego

NR RYSUNKU:

E/13

BRANŻA: E DATA: 04/2016 FAZA: PBW SKALA: 1:100, 1:500