
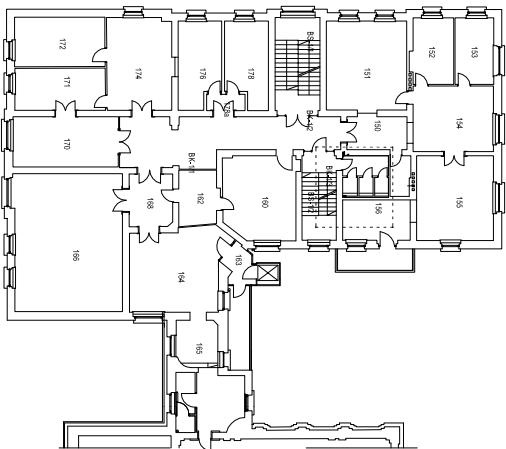


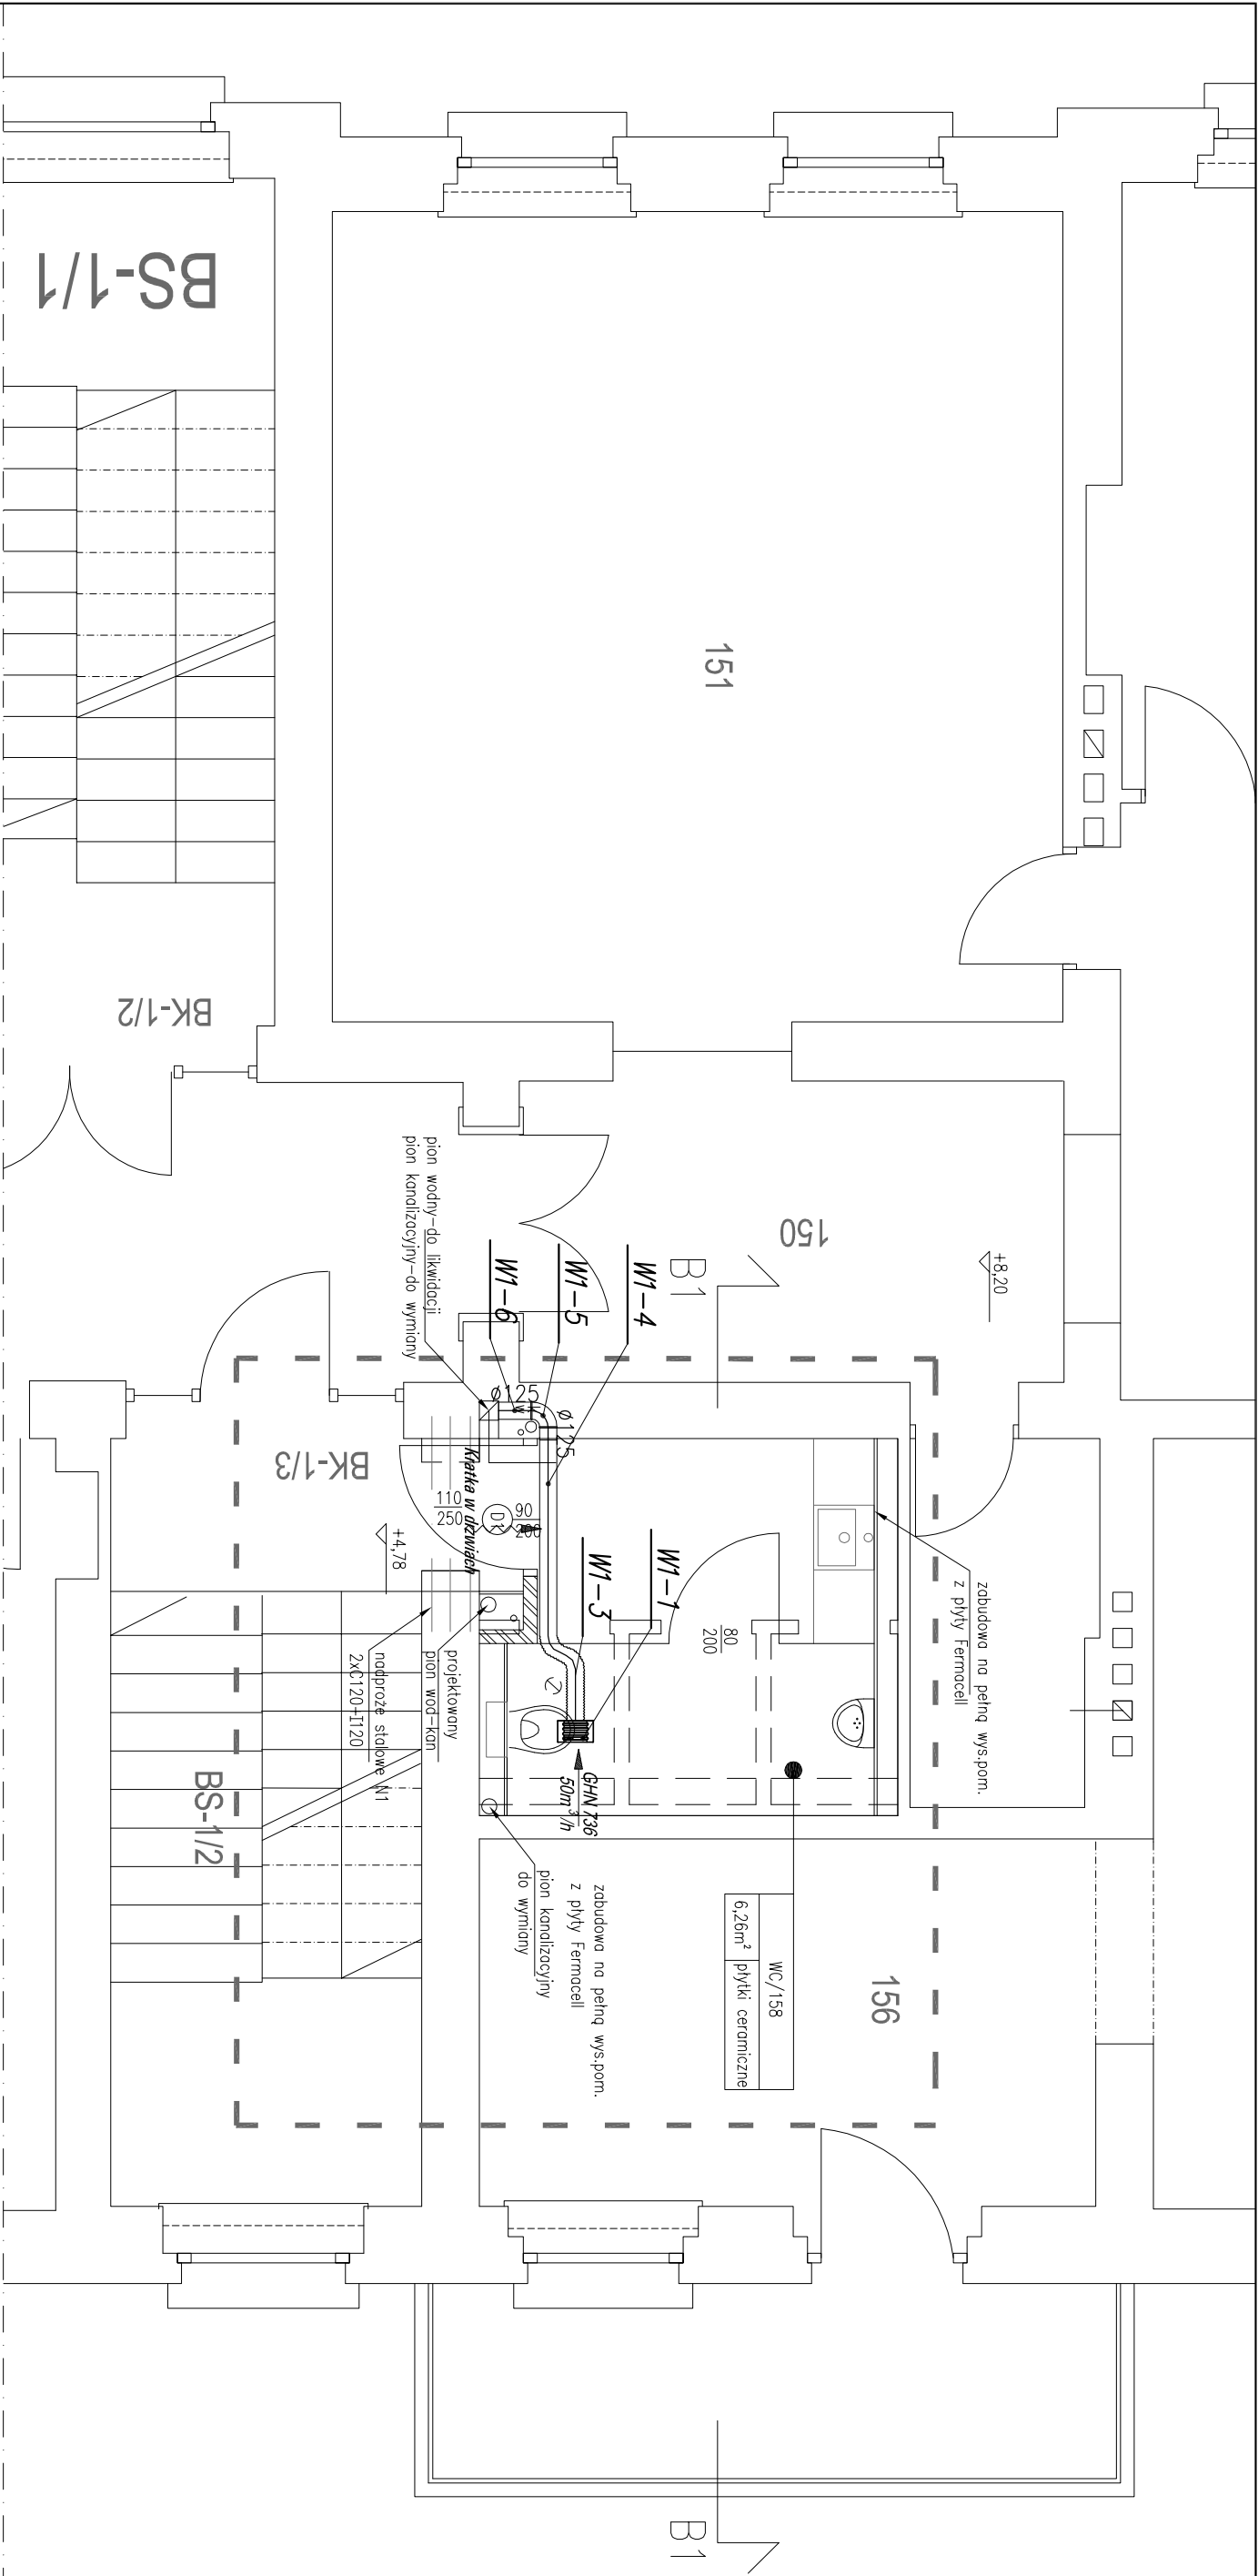

RZUT I PIĘTRA BUD. B
SKALA 1:500

KONTUR
Bogda Matoga
ul. Architektów 158 b
44 - 151 Gliwice

TEMAT OPRACOWANIA: ADAPTACJA POMIESZCZEŃ STAROSTWA - PRZEBUDOWA I REMONT POMIESZCZEŃ SANITARNYCH BUDYNKÓW "A" I "B" STAROSTWA POWIATOWEGO W GLIWICACH			
PROJEKTOWAŁ: mgr inż. Ewa Kolonko upr.nr 501/86		TREŚĆ RYSUNKU: BUDYNEK "B" WENTYLACJA - RZUT I PIĘTRA	
BRANŻA: S		DATA: 04/2016	FAZA: PBW
		SKALA: 1:50	NR RYSUNKU: W/W-02