
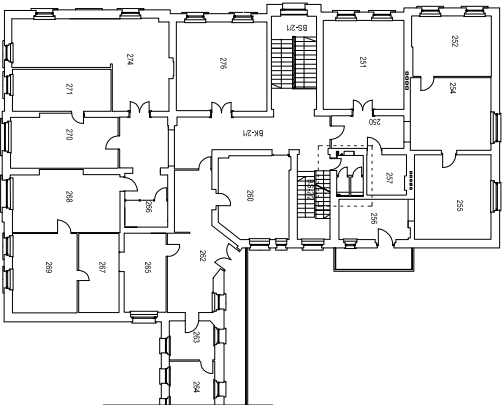


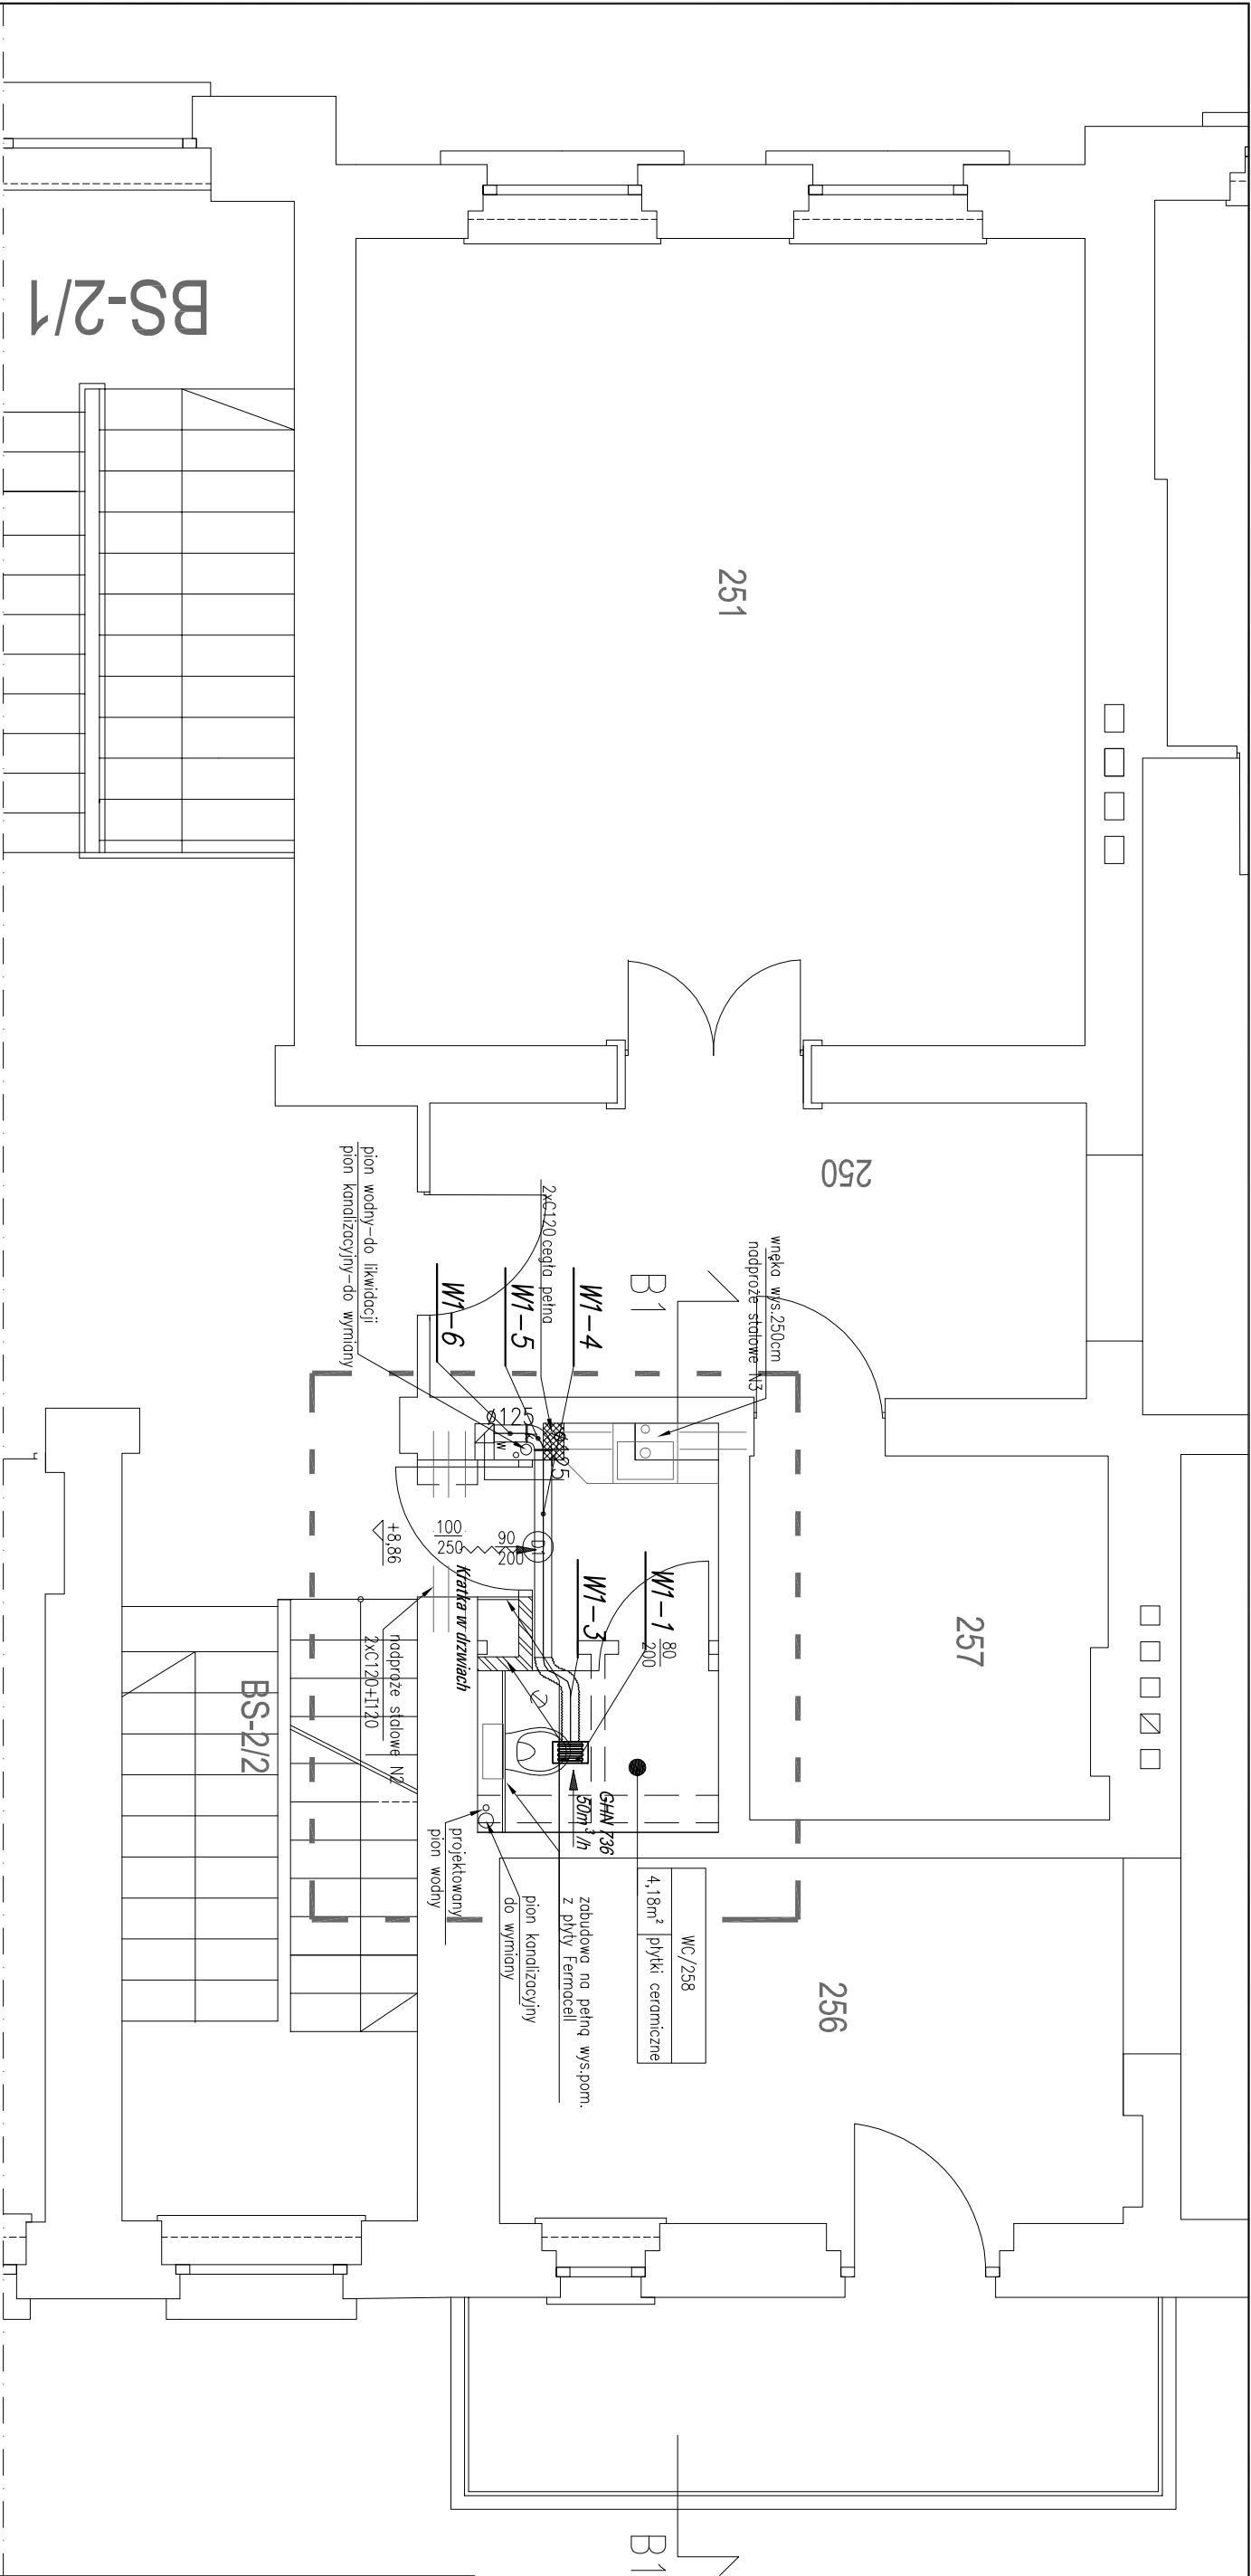

RZUT II PIĘTRA BUD. B
SKALA 1:500

TEMAT OPRACOWANIA:						ADAPTACJA POMIESZCZEŃ STAROSTWA - PRZEBUDOWA I REMONT POMIESZCZEŃ SANITARNYCH BUDYNKÓW "A" I "B" STAROSTWA POWIATOWEGO W GLIWICACH					
PROJEKTOWAŁ: mgr inż. Ewa Kolonko upr.nr 501/86			TREŚĆ RYSUNKU: BUDYNEK "B" WENTYLACJA - RZUT II PIĘTRA			NR RYSUNKU: W/W-03					
BRANŻA: S			DATA: 04/2016		FAZA: PBW		SKALA: 1:50				

KONTUR
Bogda Matoga
ul. Architektów 158 b
44 - 151 Gliwice