


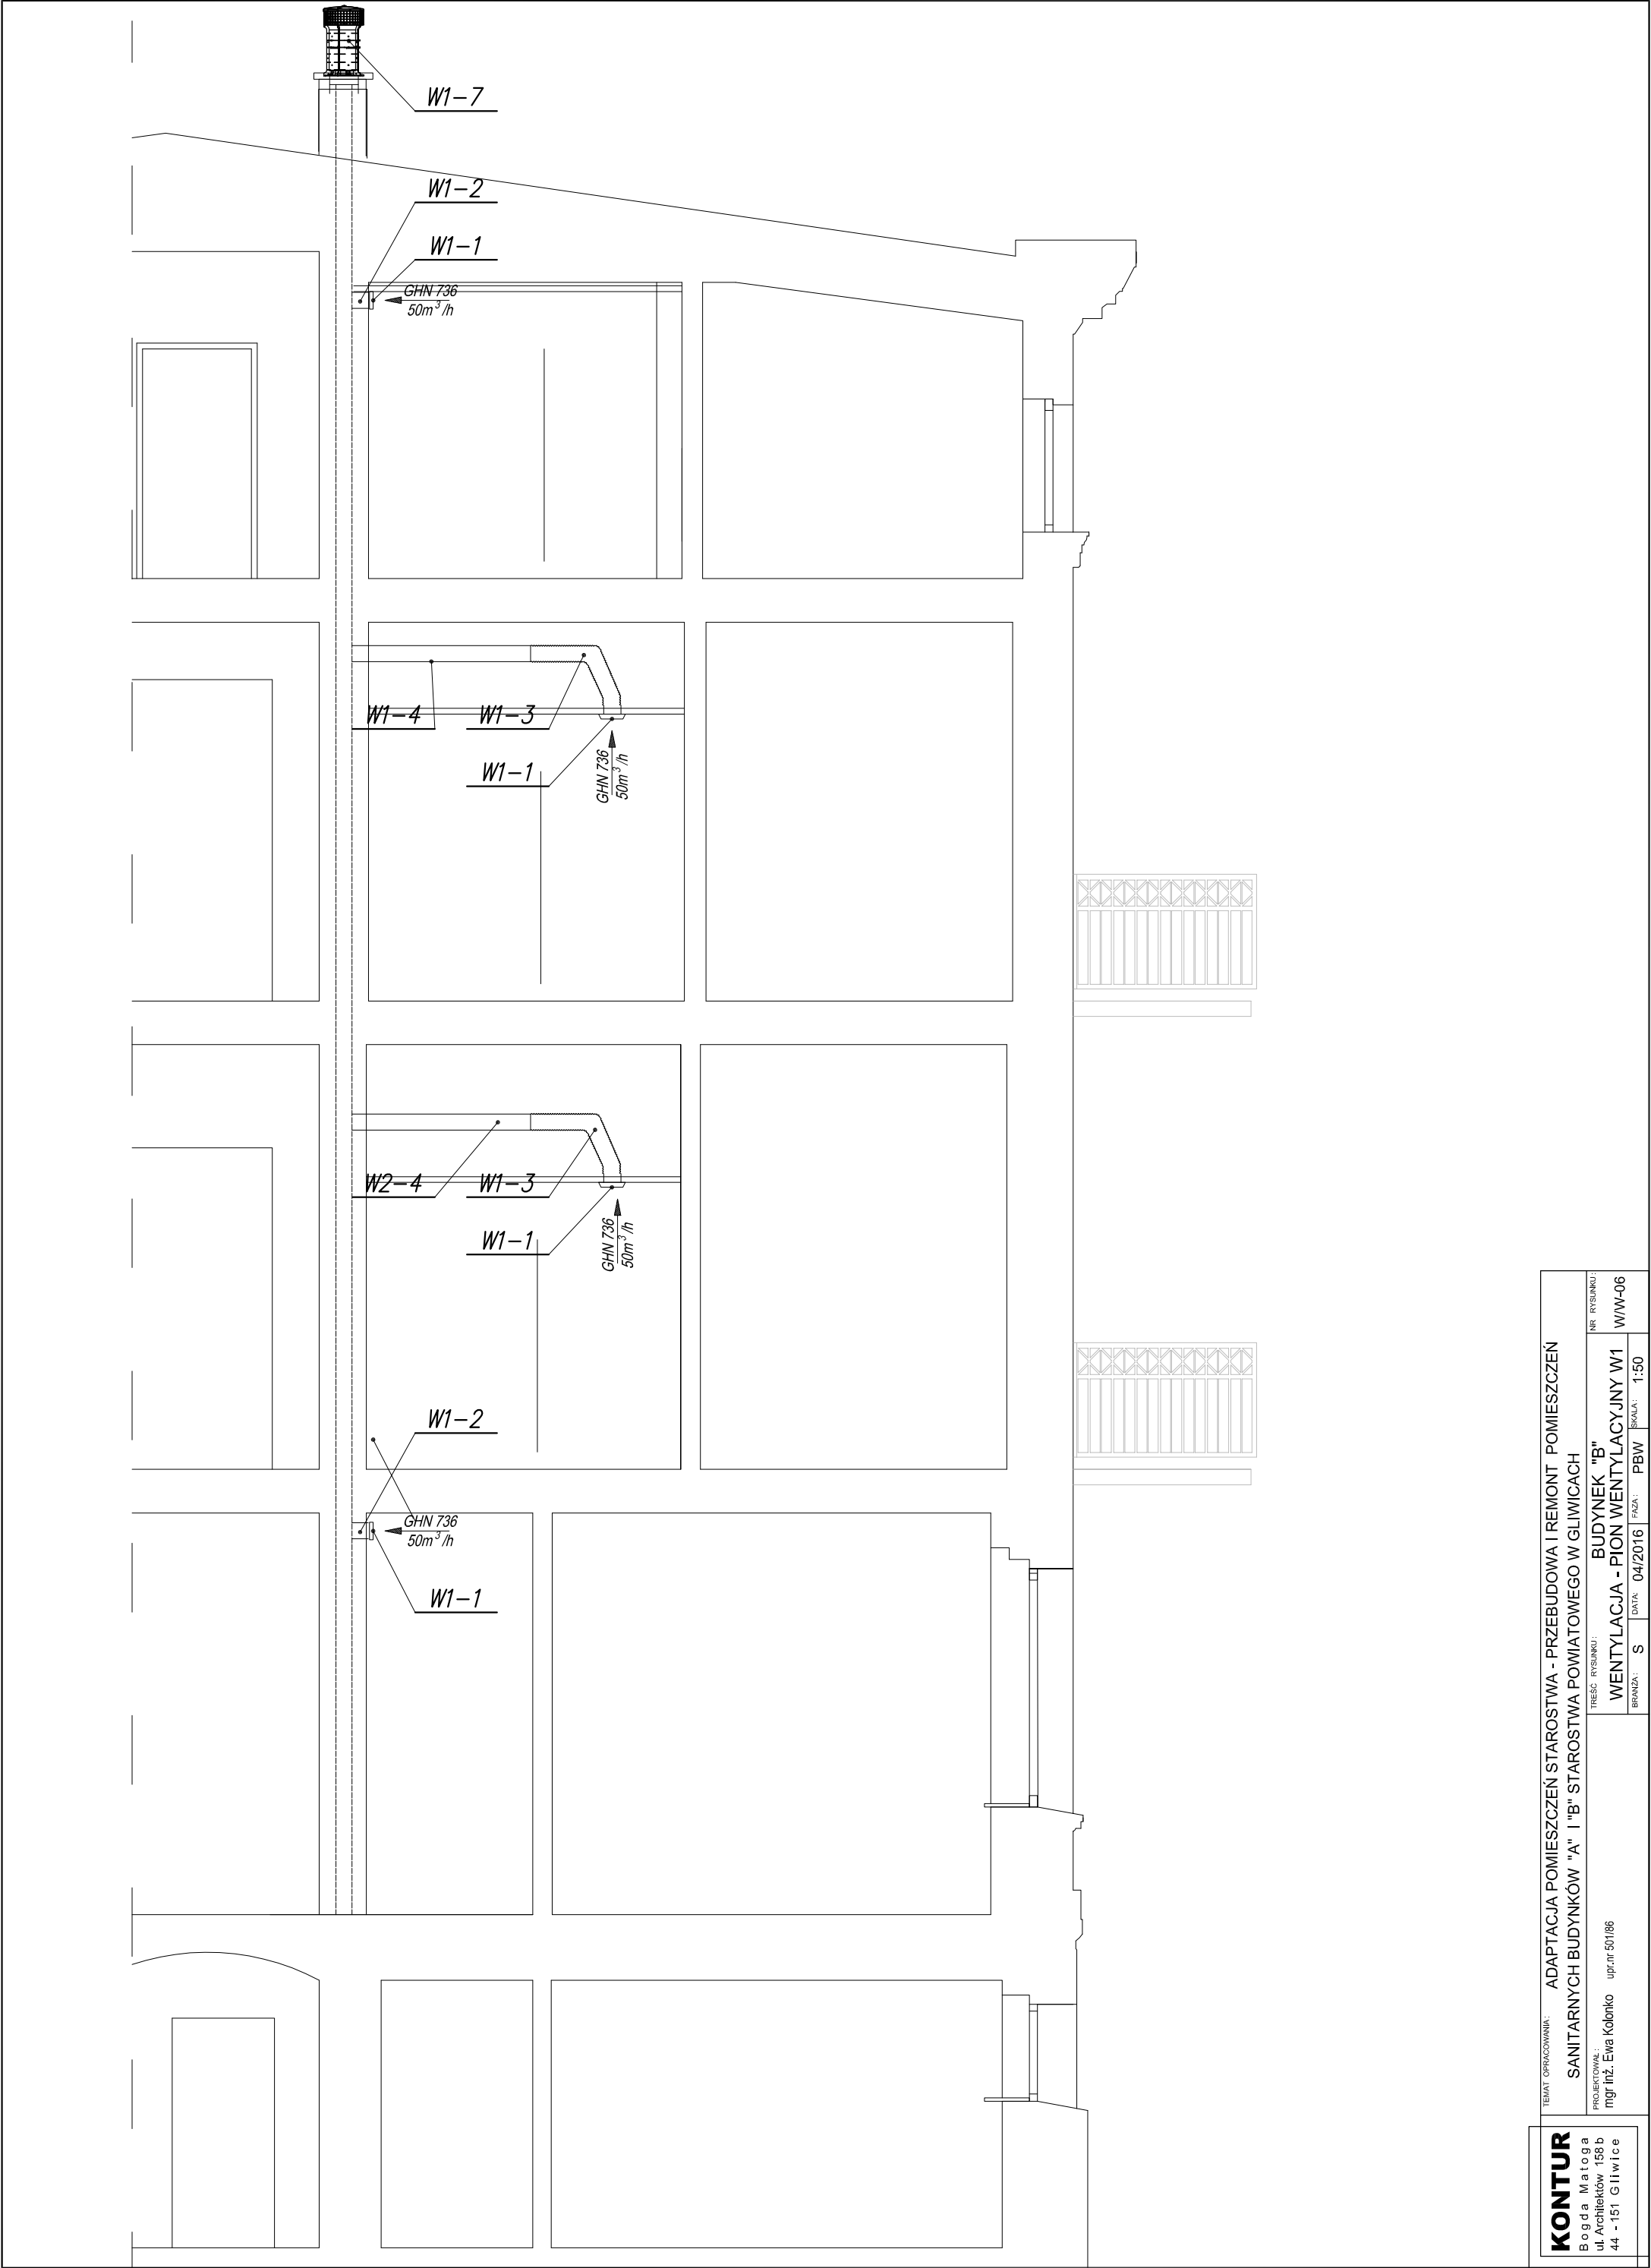

KONTUR Bogda Matoga ul. Architektów 158 b 44 - 151 Gliwice	TEMA: OPRACOWANIE: ADAPTACJA POMIESZCZEŃ STAROSTWA - PRZEBUDOWA I REMONT POMIESZCZEŃ SANITARNYCH BUDYNKÓW "A" I "B" STAROSTWA POWIATOWEGO W GLIWICACH				NR RYSUNKU: WW-06	
	PROJEKTOWAŁ: mgr inż. Ewa Kolonko upr.nr 50186				TREŚĆ RYSUNKU: BUDYNEK "B" WENTYLACJA - PION WENTYLACYJNY W1	
	BRANŻA: S				DATA: 04/2016	FAZA: PBW
					SKALA: 1:50	