


STROP NAD PARTEREM
RYSUNEK ZESTAWCZY
DESKOWANIE

SKALA 1:50

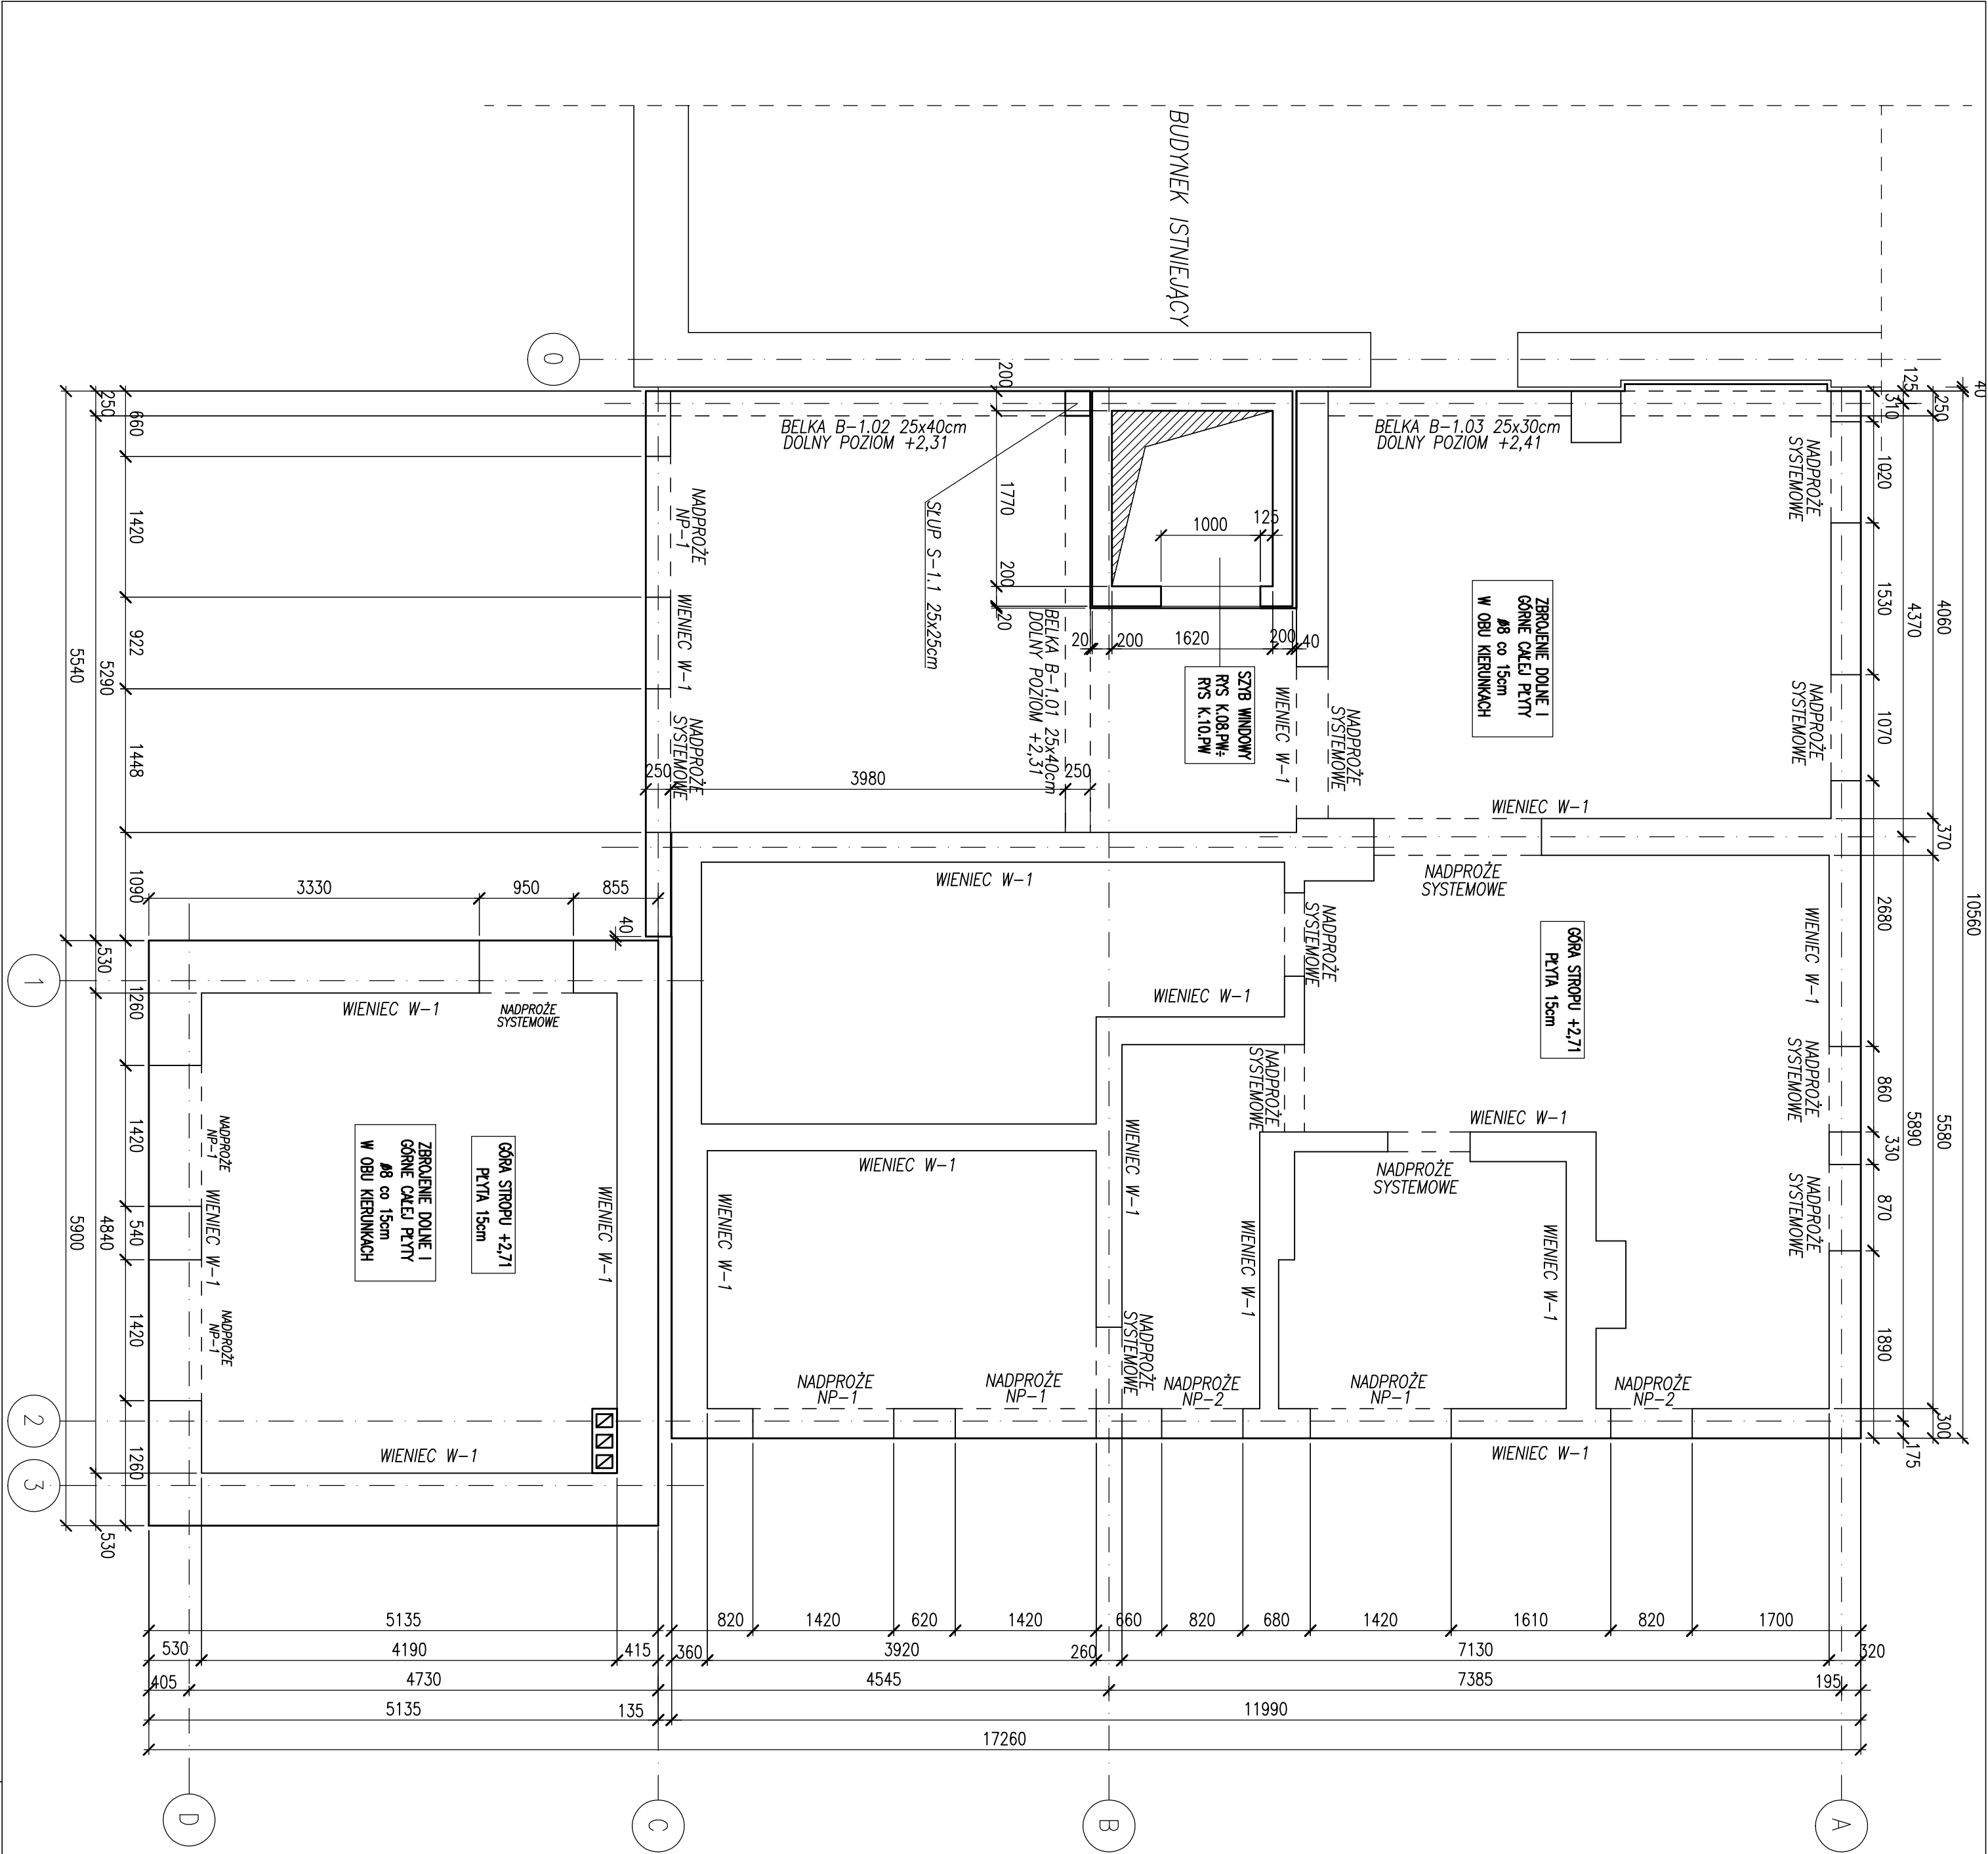

UWAGI:

- WYMIARY w mm
- BETON C20/25
- STAŁ ZBROJENIOWA AIIIIN BSt 500
- OTULINA ZBROJENIA DLA STROPU MIN.20mm
- OTULINA ZBROJENIA DLA BELEK MIN.25mm
- STRZEMIOWA AII St3SX-b
- ROZPATRYWAĆ Z RYS. BRANŻOWYMI
- ZBROJENIE STROPU NA RYS. KBW-03
- WIDOKI I PRZEKROJE ELEMENTÓW ŻELBETOWYCH NA RYS KBW-04
- ZESTAWIENIE STALI ZBROJENIOWEJ NR WB-02

PROJEKT WYKONAWCZY ROZBUDOWY I PRZEBUDOWY ZISPODLI SZKOŁY SPECJALNEJ W PYSKOWICACH PLAC KSIECIA KONIATOWSKIEGO 2, 44-201 PYSKOWICE DZIAŁKI NR 45/1, 239/10 w ramach zadania inwestycyjnego: ROZBUDOWA I MODERNIZACJA BUDYNKU ZISPODLI SZKOŁY SPECJALNEJ W PYSKOWICACH W CELU OTWIERZENIA PRACOWNI WARSZTATOWYCH I TERENOWOZNYCH WRAZ Z INWELDOWANIE ARCHITECTONICZNYCH				INWESTPROJEKT Kompleksja Projektantów Rachbortz ul. Kamienna 21 tel. (32)4150254	
temat projektu	STROP NAD PARTEREM - RYSUNEK ZESTAWCZY - DESKOWANIE	PW	K	KW-02	
inwestor	Powiat Gliwicki z siedzibą Starostwo Powiatowe w Gliwicach, ul. Żygmuntowa Starogo 17, 44-100 Gliwice	faza	branża	nr rys.	
projektant	inż. WOJCIECH ANTONI, nr upr. SLK.0101/PWOK/03	data		08.2015	
sprawił	inż. inż. GRZEGORZ KUDYBA nr upr. 172/02	skala		1:50	
program kreśli		nr projektu		03-08/2015	