
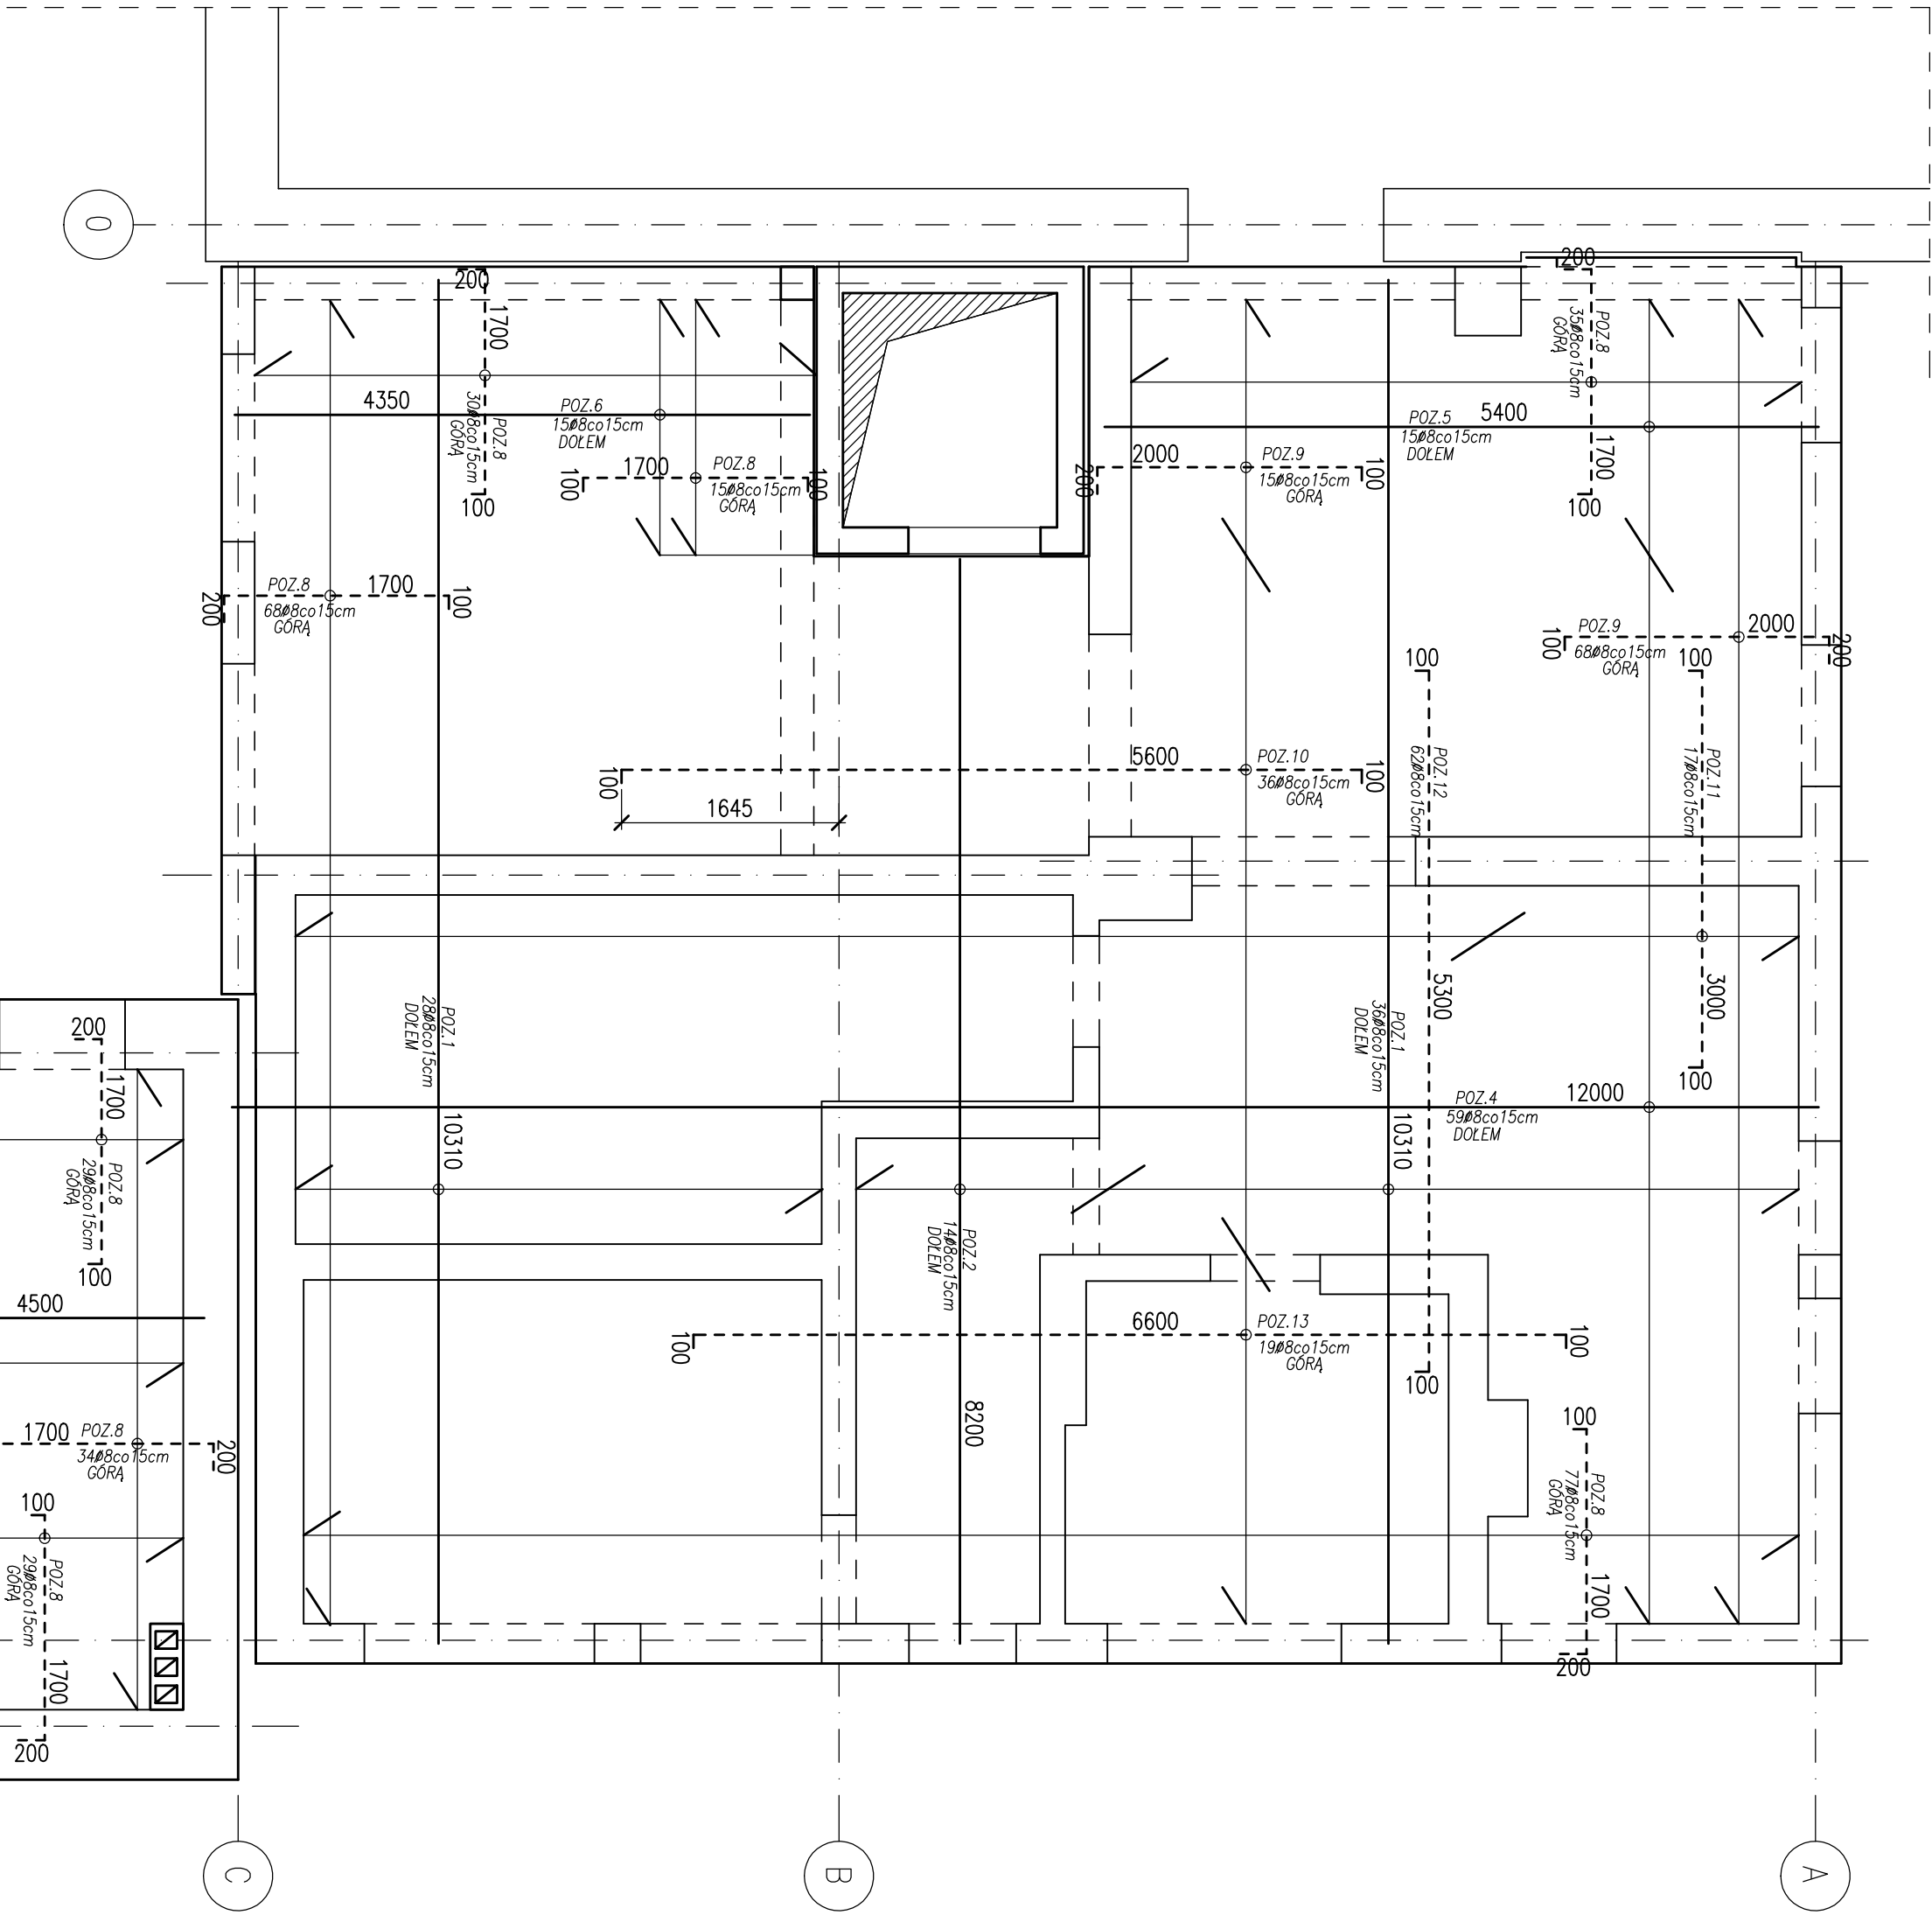


STROP NAD PARTEREM
RYSUNEK ZESTAWCZY
ZBROJENIE DOLNE I GÓRNE

SKALA 1:50

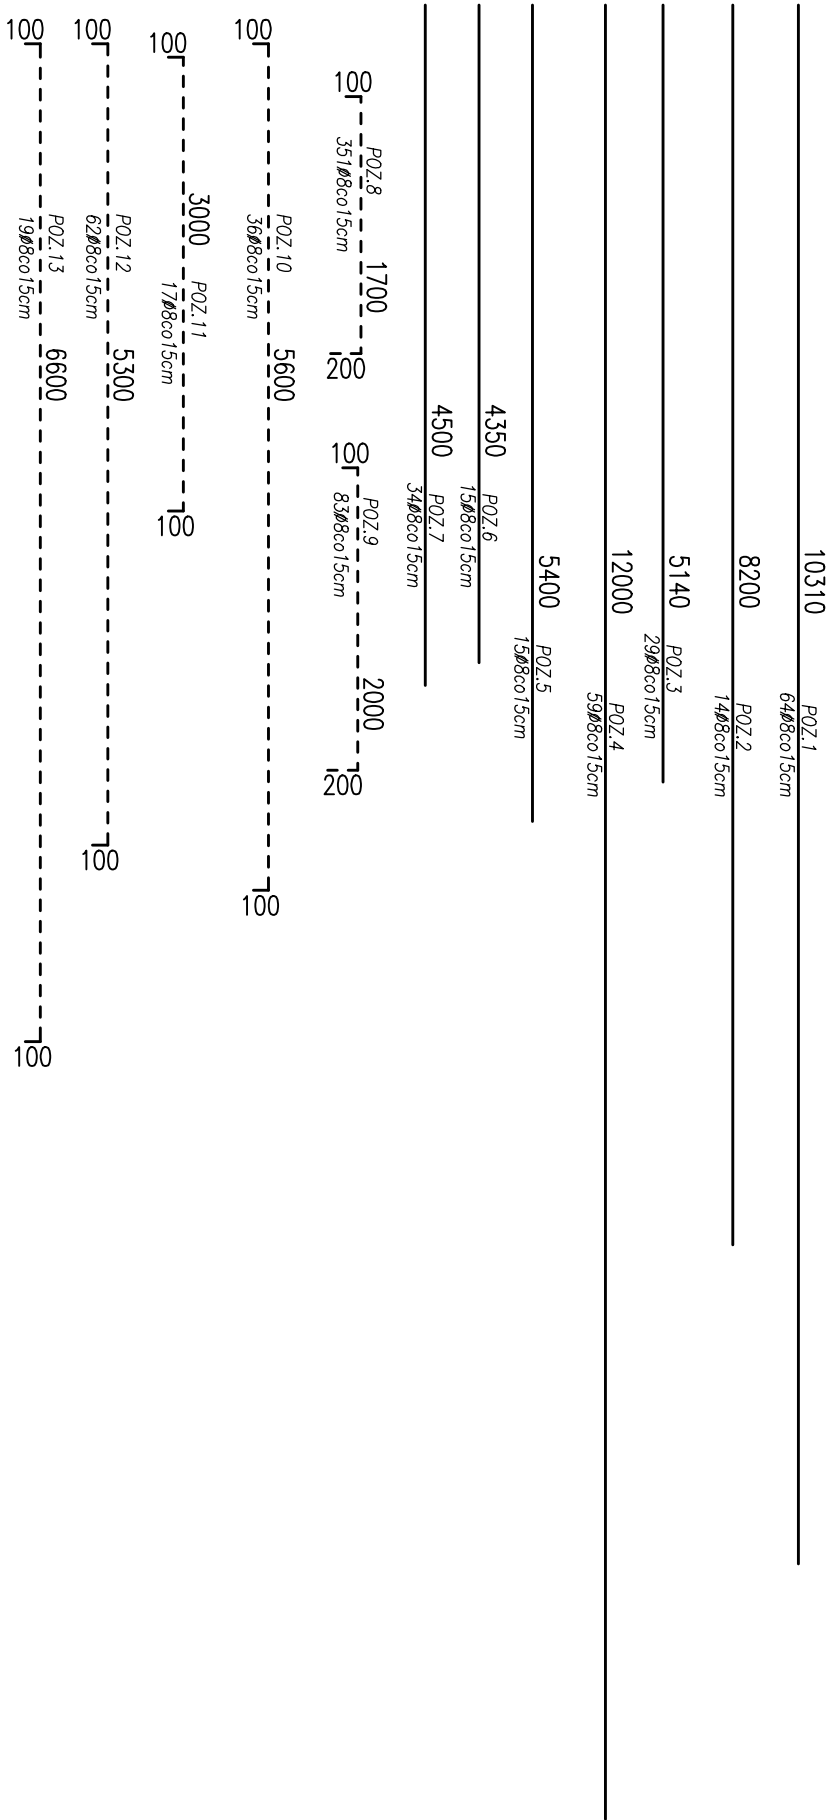

UWAGI:

WYMIARY w mm
BETON C20/25
STAŁ ZBROJENIOWA AIIIIN BSt 500
OTULINA ZBROJENIA DLA STROPU MIN.20mm
OTULINA ZBROJENIA DLA BELEK MIN.25mm
STRZEMIOWA AII St3SX-b
ROZPATRYWAĆ Z RYS. BRANŻOWYMI
DESKOWANIE STROPU NA RYS. KBW-02
WIDOKI I PRZEKROJE ELEMENTÓW ŻELBETOWYCH NA RYS. KBW-04
ZESTAWIENIE STALI ZBROJENIOWEJ NR WB-02

PROJEKT WYKONAWCZY ROZBUDOWY, NADBUDOWY I PRZEBUDOWY ZISPOLI SZKOŁ SPECJALNYCH W PYSKOWICACH PLAC KSIEŻCA POWIATOWSKIEGO 2, 44-120 PYSKOWICE DZIAŁKI NR 45/1, 239/10 w ramach zadania inwestycyjnego: ROZBUDOWA I MODERNIZACJA BUDYNKU ZISPOLU I SZKOŁ SPECJALNYCH W PYSKOWICACH W CELU OTWIERZENIA PRACOWNI WARSZTATOWYCH DLA UCYNIOWYCH I UCZNIÓW Z NIEPEŁNOSPRAWNOŚCIAMI FIZYKALNYMI I PSYCHICZNYMI TECHNICZNYCH WRAZ Z NIMIELOW ANDRZEJ BAKIER ARCHITEKTOWICZNYCH				INWESTPROJEKT Komercyjna Projektantów Rachiborz ul. Kamienna 21 tel. (32)4150254		PW	K	KW-03
temat projektu	STROP NAD PARTEREM - RYSUNEK ZESTAWCZY - ZBROJENIE					faza	branża	nr rys.
inwestor	Powiat Gliwicki z siedzibą Starostwo Powiatowe w Gliwicach, ul. Żygmunt Starego 17, 44-100 Gliwice					08.2015		1:50
projektant	mgr inż. WOJCIECH ANTONI, nr upr. SLK/0101/PWOK/03					data		skala
sprawił	mgr inż. GRZEGORZ KUDYBA, nr upr. 172/02					03-08/2015		
program kreśli						nr projektu		