


STROP NAD PIĘTREM
RYSUNEK ZESTAWCZY
DESKOWANIE

SKALA 1:50

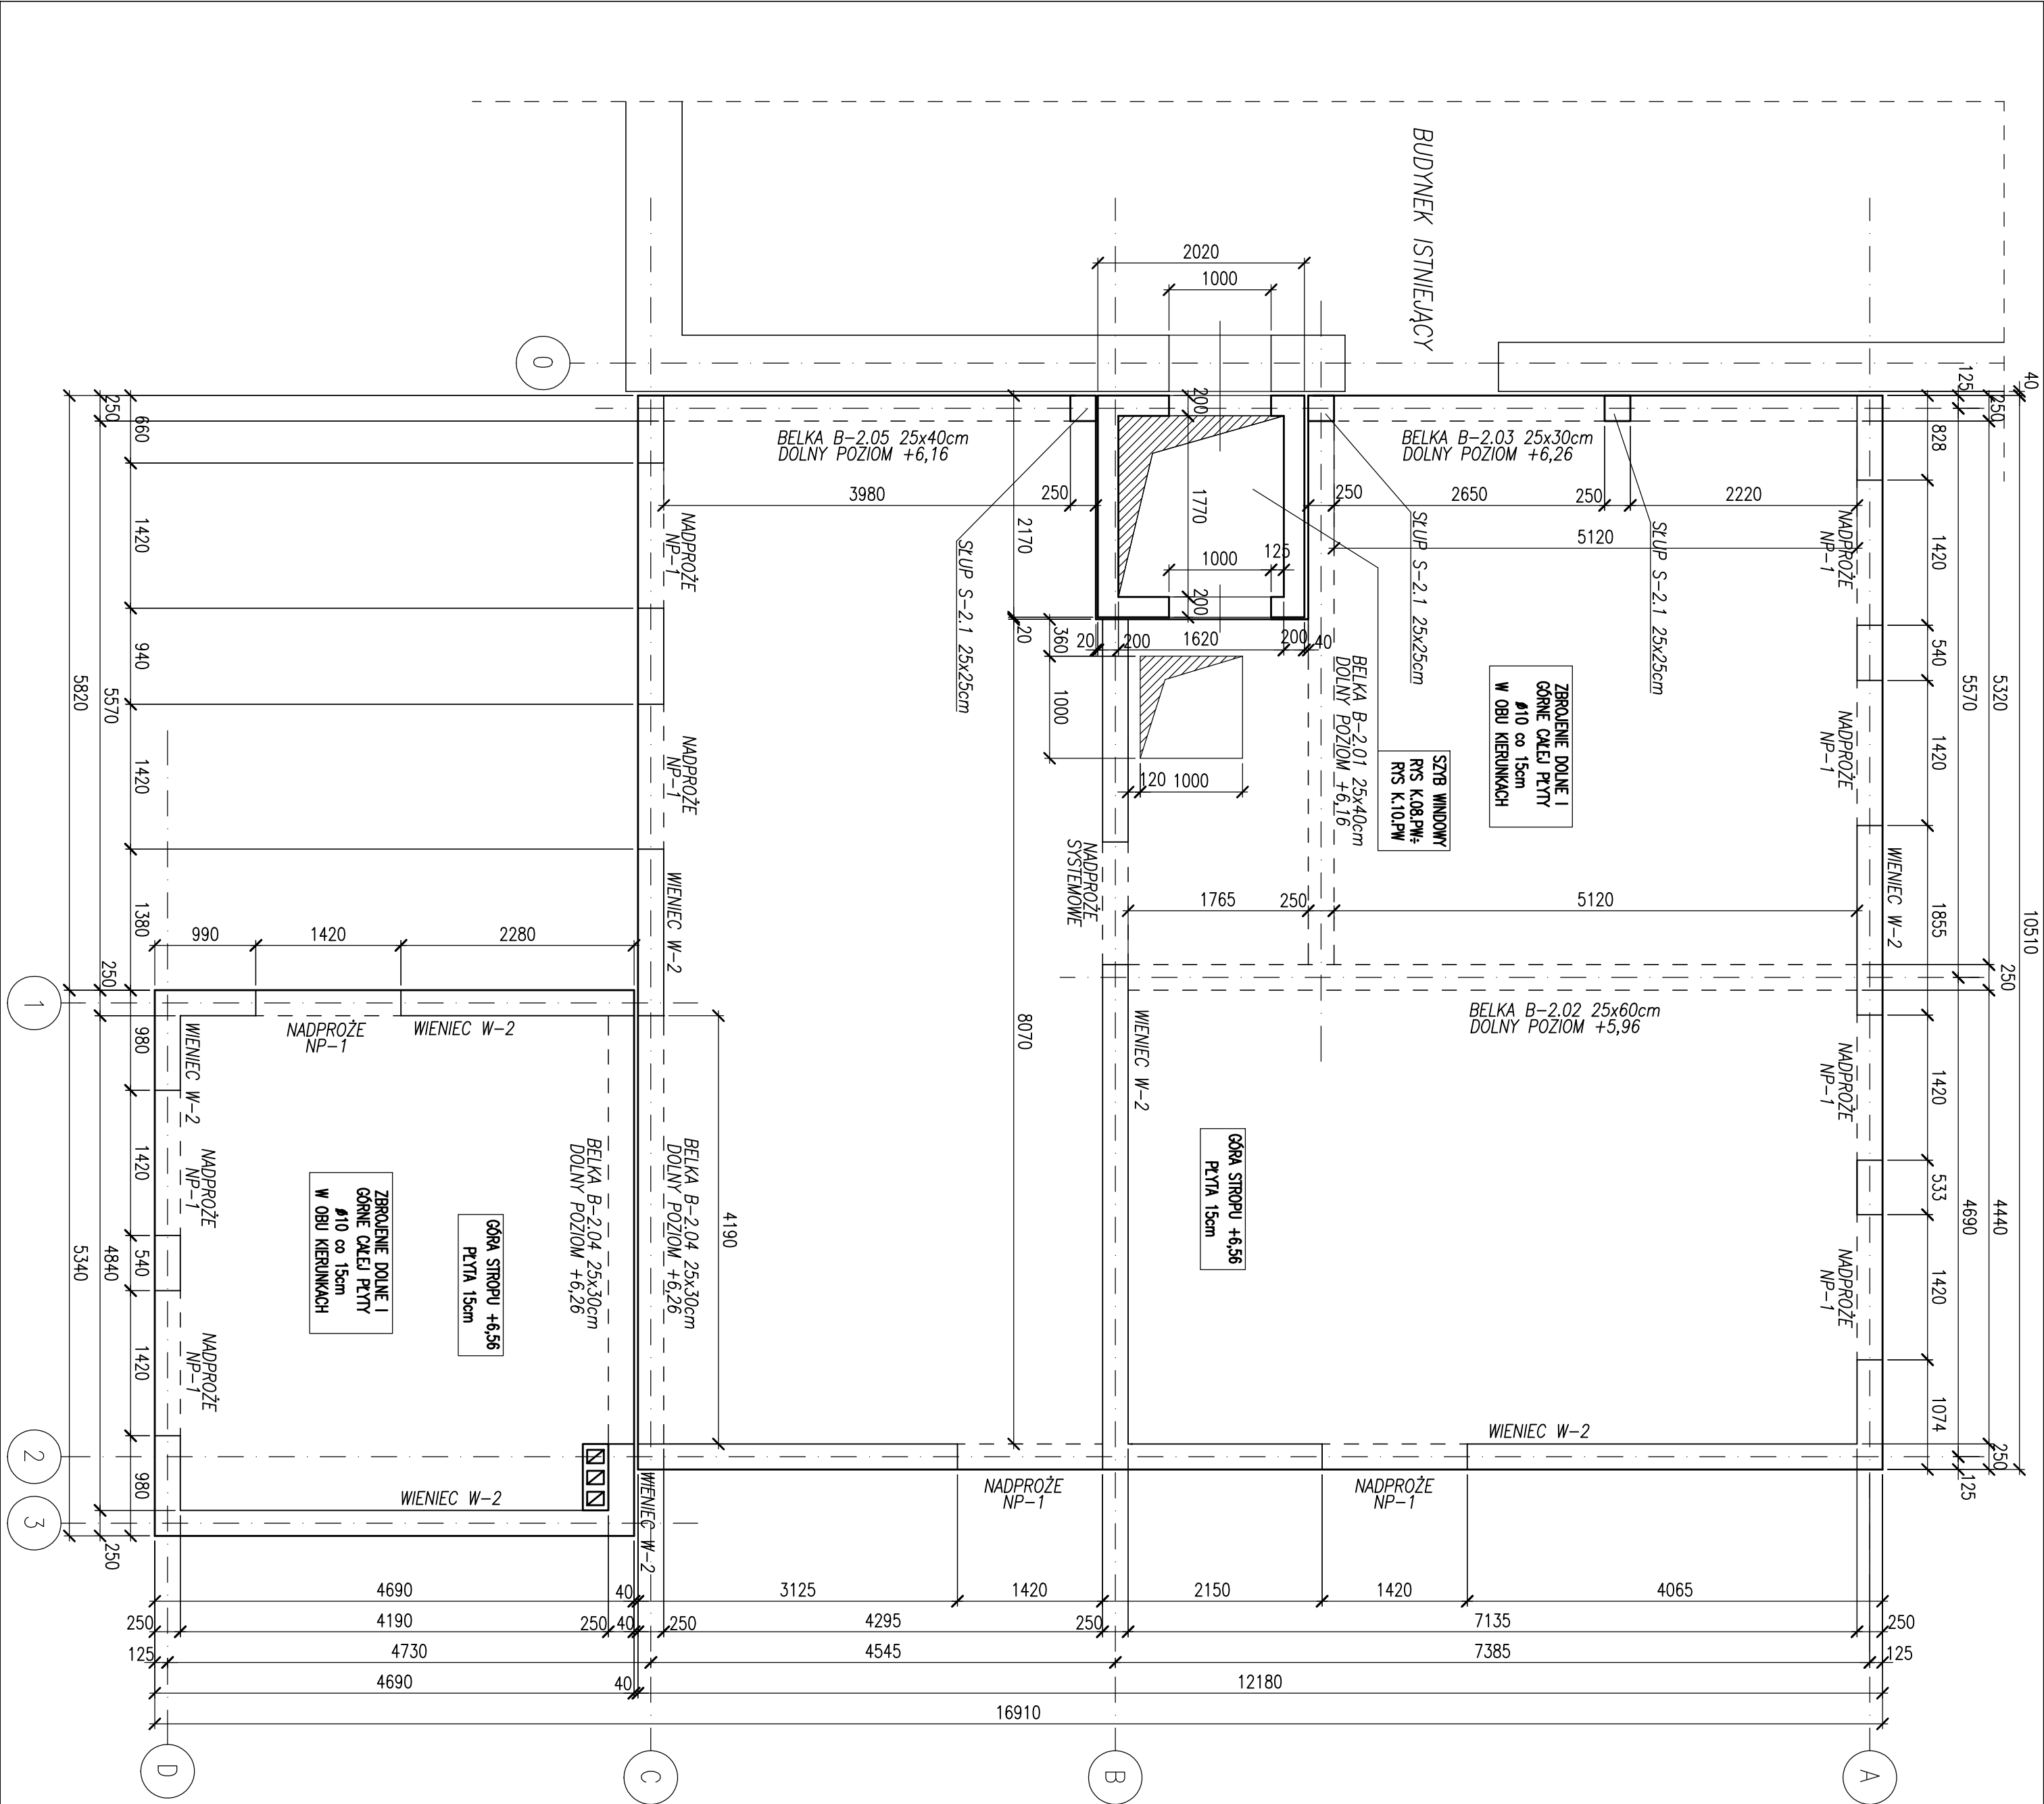

UWAGI:

WYMIARY W mm
BETON C20/25
STAŁ ZBROJENIOWA AIIIIN BSt 500
OTULINA ZBROJENIA DLA STROPU MIN.20mm
OTULINA ZBROJENIA DLA BELEK MIN.25mm
STRZEMIOWA AII St3SX-b
ROZPATRYWAĆ Z RYS. BRANŻOWYMI
ZBROJENIE STROPU NA RYS. KBW-06
WIDOKI I PRZEKROJE ELEMENTÓW ŻELBETOWYCH NA RYS KBW-07
ZESTAWIENIE STAŁI ZBROJENIOWEJ NR WB-04

PROJEKT WYKONAWCZY ROZBUDOWY NADPROŻE I PRZEBUDOWY ZISPODŁI SZKOŁY SPECJALNYCH W PYSKOWICACH PLAC KSIĘCIA POMIATOWSKIEGO 2, 44-201 PYSKOWICE DZIAŁKI NR 45/1, 239/10 w ramach zadania inwestycyjnego: ROZBUDOWA I MODERNIZACJA BUDYNKU ZISPODŁI SZKOŁY SPECJALNYCH W PYSKOWICACH W CELU OTWIERZENIA ROZKŁADNI WARSZTATÓW, PRACOWNI TECHNICZNYCH WRAZ Z INWENTARZEM ARCHITEKTURALNO-TECHNICZNYM				INWESTPROJEKT Kompania Projektantów Rachiborz ul. Kamienna 21 tel. (32)4150254		PW	K	KW-05
temat projektu	STROP NAD PIĘTREM - RYSUNEK ZESTAWCZY - DESKOWANIE					faza	branża	nr rys.
inwestor	Powiat Gliwicki z siedzibą Starostwo Powiatowe w Gliwicach, ul. Żygmunt Starego 17, 44-100 Gliwice					08.2015		1:50
projektant	inż. WOJCIECH ANTONI, nr upr. SLK.0101/PWOK/03							skala
sprawił	inż. inż. GRZEGORZ KUDYBA nr upr. 172/02							
program kreśli								nr projektu