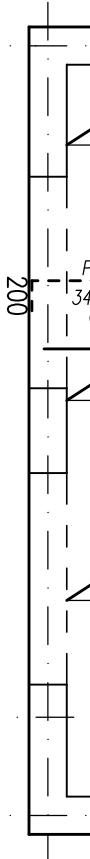


## SKALA 1:50

WYMIARY W mm  
BETON C20/25

STAL ZBROJENIOWA AIIN BS1 500  
OTULINA ZBROJENIA DLA STROPU MIN.20mm  
OTULINA ZBROJENIA DLA BIELEK MIN.25mm  
STRZEMIIONA AI S13SX-b

ROZPATRYWAĆ Z RYS. BRANŻOWYMI  
DESKOWANIE STROPU NA RYS. KBW-05  
WIDOKI I PRZĘKROJE ELEMENTÓW ŻELBETOWYCH NA RYS. KBW-07  
ZESTAWIENIE STALI ZBROJENIOWEJ NR WB-04