

ETAPOWANIE REALIZOWANIA KONCEPCJI:


- I etap: bud.3 - remont lp. + klatka schodowa + dźwig + dach
- II etap: budynek nr 2 II lp. - blok operacyjny
- III etap: budynek nr 2 II lp. - blok porodowy
- IV etap: budynek nr 2 parter - chirurgia krótkoterminowa
- V etap: budynek nr 2 lp. - interna + wewnętrzny
- VI etap: budynek nr 2 przyziemie - diagnostyka obrazowa
- VII etap: budynek nr 3 przyziemie, parter
- VIII etap: zagospodarowanie terenu
- IX etap: segment A
- X etap: segment B
- XI etap: segment C
- XII etap: segment D
- XIII etap: budynek nr 7 psychiatryczny oddział dzienny
- XIV etap: budynek nr 6 administracja
- XV etap: budynek nr 5 apteka ogólnodostępna
- XVI etap: budynek nr 4 zespół gabinetów specjalistycznych

PROJEKT ZAGOSPODAROWANIA TERENU SKALA 1:1000

TEMAT: EKSPERTYZA TECHNICZNA ZABEZPIECZENIA PRZECIWOPOŻAROWEGO BUDYNKÓW SZPITALA MIEJSKIEGO ZESPOŁU OPIEKI ZDROWOTNEJ W KNUROWIE.

LOKALIZACJA: 44-190 KNURÓW
UL. NIEPODLEGŁOŚCI 8, PGR 3529/1, 3529/2

INWESTOR: ZESPÓŁ OPIEKI ZDROWOTNEJ W KNUROWIE
44-190 KNURÓW UL. NIEPODLEGŁOŚCI 8

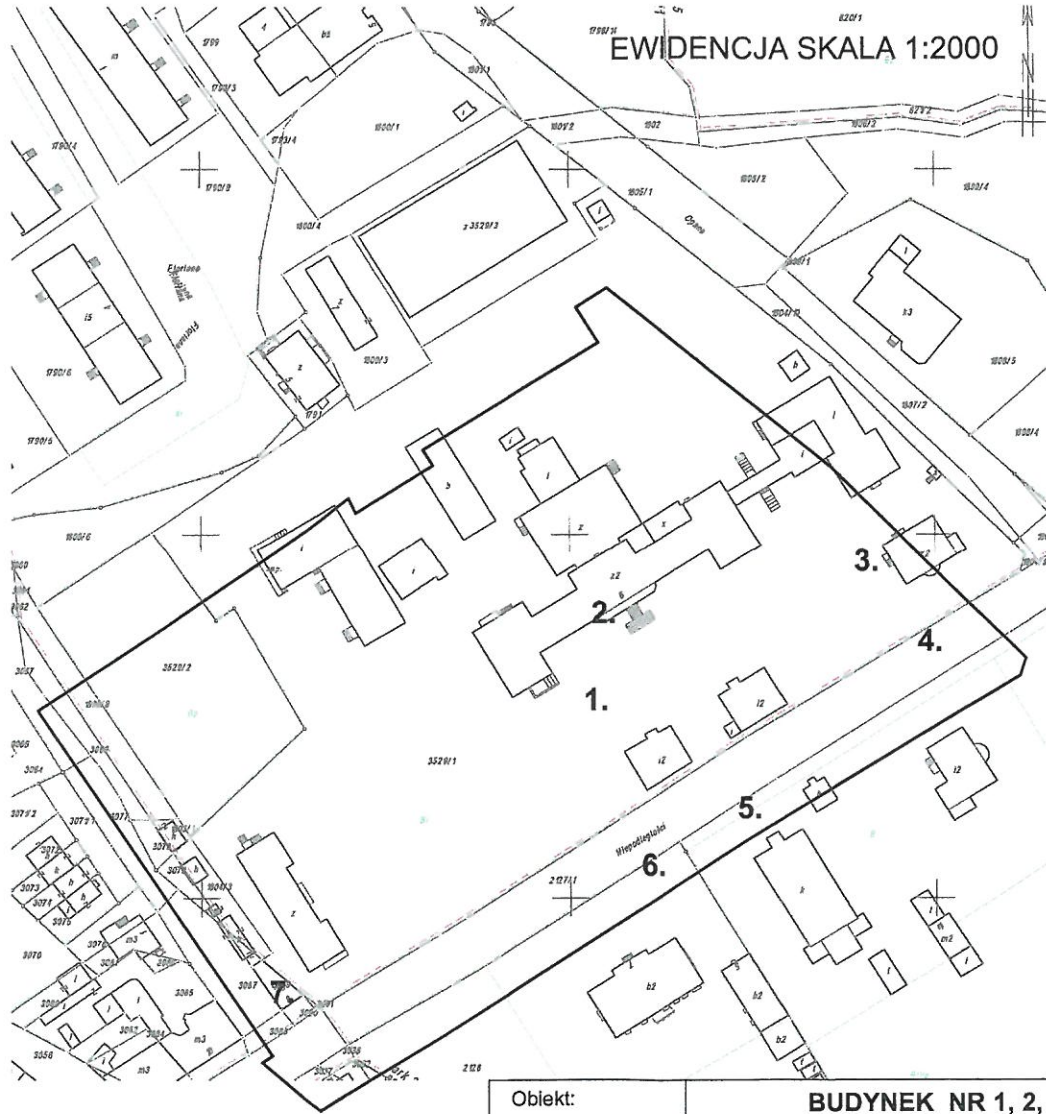

LEGENDA:

- Istniejące budynki objęte opracowaniem
- Istniejące budynki nie objęte opracowaniem
- Wejścia do budynków
- Istniejący wjazd z ulicy zewnętrznej
- Granica opracowania
- Komunikacja wewnętrzna

Obiekt:	BUDYNEK NR 1, 2, 3, 4, 5, 6, 7 SZPITALA MIEJSKIEGO ZESPOŁU OPIEKI ZDROWOTNEJ W KNUROWIE.		
Adres obiektu:	44-190 Knurów, ul. Niepodległości 8		
Temat:	EKSPERTYZA TECHNICZNA ZABEZPIECZENIA PRZECIWOPOŻAROWEGO BUDYNKÓW SZPITALA MIEJSKIEGO ZESPOŁU OPIEKI ZDROWOTNEJ W KNUROWIE.		
Opracowali:	mgr inż. Zbigniew Cyganik Rzeczoznawca do spraw zabezpieczeń p.poż., nr upr. 251/93	Podpis:	
	mgr inż. Tadeusz Biernacki Rzeczoznawca do spraw budowlanych, nr upr. 2/Rz/91	Podpis:	
Nazwa rysunku:	PROJEKT ZAGOSPODAROWANIA TERENU		Skala: 1:1000
			Nr rys. 1
			Data: 08.2009r.