


RZUT PIWNICY


skala 1:200

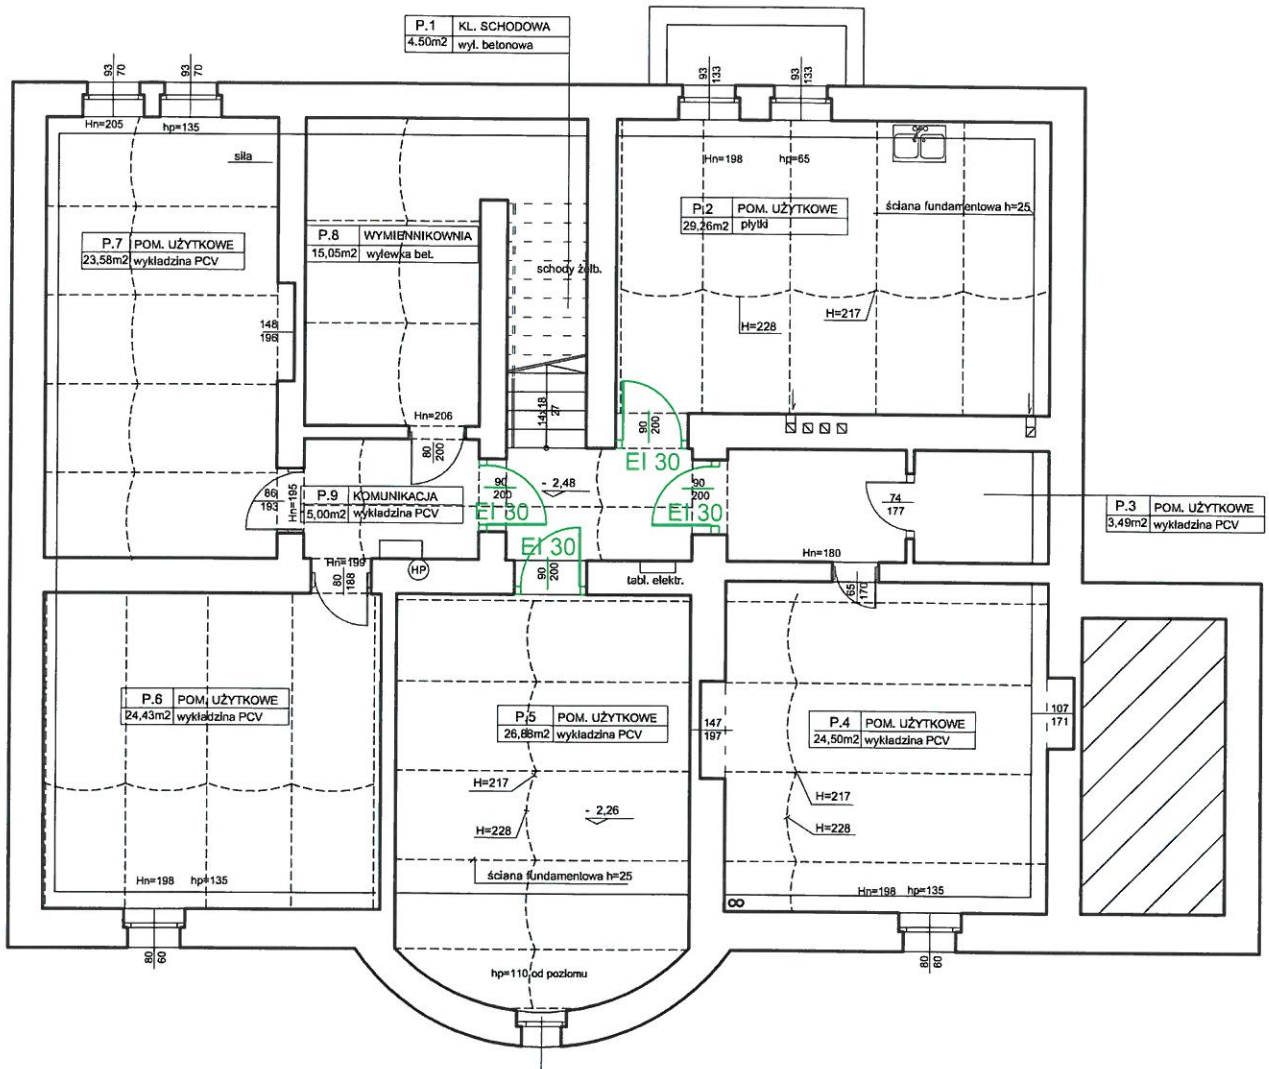

Obiekt:	BUDYNEK NR 4 SZPITALA MIEJSKIEGO ZESPOŁU OPIEKI ZDROWOTNEJ W KNUROWIE.		
Adres obiektu:	44-190 Knurów, ul. Niepodległości 8		
Temat:	EKSPERTYZA TECHNICZNA ZABEZPIECZENIA PRZECIWPOŻAROWEGO BUDYNKÓW SZPITALA MIEJSKIEGO ZESPOŁU OPIEKI ZDROWOTNEJ W KNUROWIE.		
Opracowali:	mgr inż. Zbigniew Cyganik Rzecznik do spraw zabezpieczeń p.poż., nr upr. 251/93	Podpis:	
	mgr inż. Tadeusz Biernacki Rzecznik do spraw budowlanych, nr upr. 2/Rz/91	Podpis:	
Nazwa rysunku:	RZUT PIWNICY		Skala: 1:100
			Nr rys. 9
			Data: 08.2009r.

RZUT PARTERU


skala 1:200

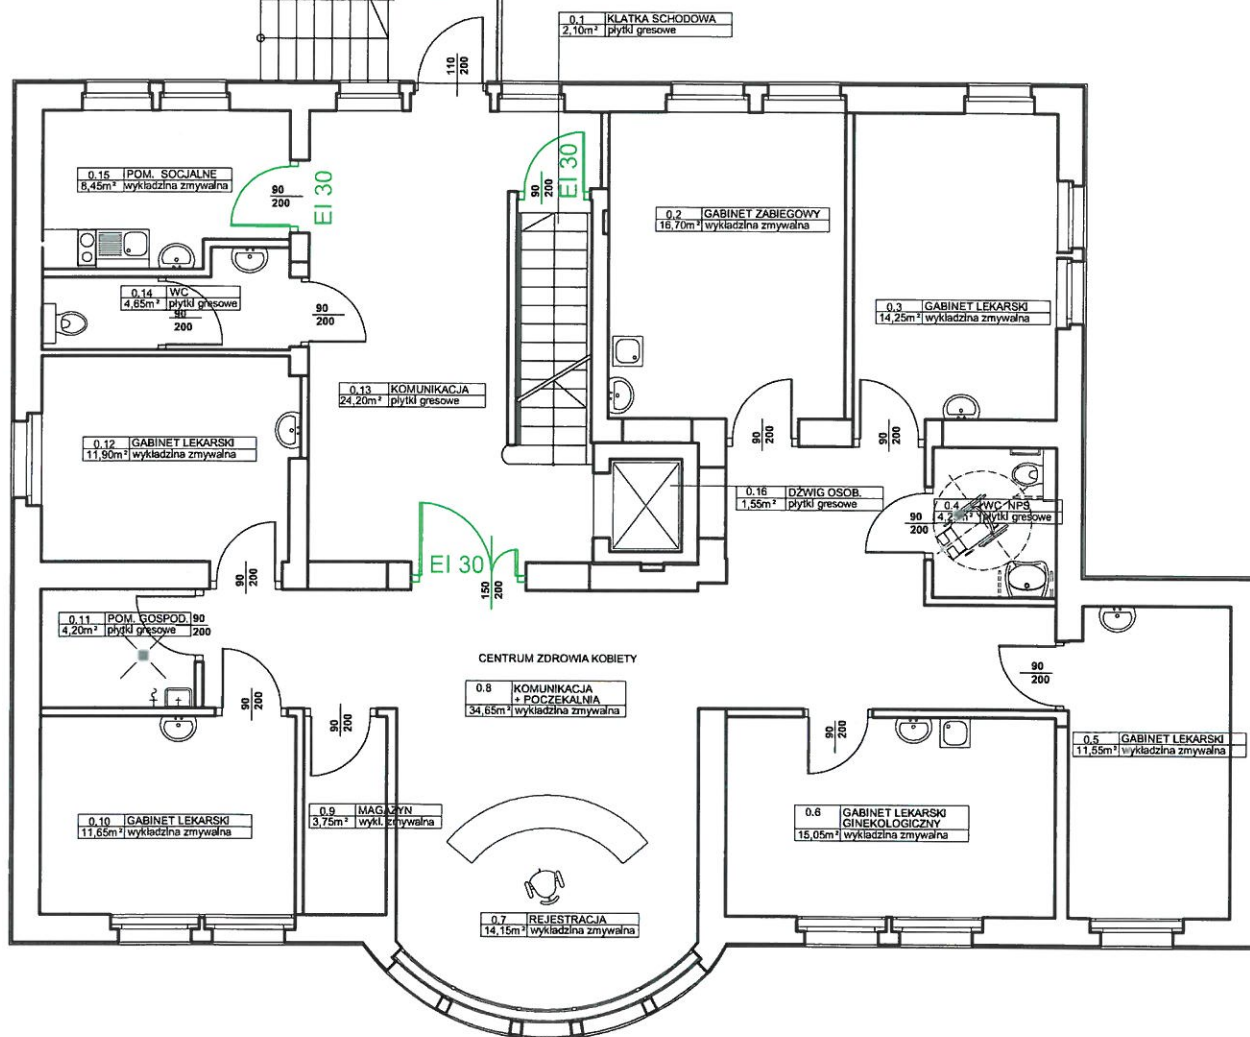

Obiekt:	BUDYNEK NR 4 SZPITALA MIEJSKIEGO ZESPOŁU OPIEKI ZDROWOTNEJ W KNUROWIE.		
Adres obiektu:	44-190 Knurów, ul. Niepodległości 8		
Temat:	EKSPERTYZA TECHNICZNA ZABEZPIECZENIA PRZECIWPOŻAROWEGO BUDYNKÓW SZPITALA MIEJSKIEGO ZESPOŁU OPIEKI ZDROWOTNEJ W KNUROWIE.		
Opracowali:	mgr inż. Zbigniew Cyganik Rzecznik do spraw zabezpieczeń p.poż., nr upr. 251/93	Podpis:	
	mgr inż. Tadeusz Biernacki Rzecznik do spraw budowlanych, nr upr. 2/Rz/91	Podpis:	
Nazwa rysunku:	RZUT PARTERU		Skala: 1:100
			Nr rys. 10
			Data: 08.2009r.


RZUT PIĘTRA

skala 1:200

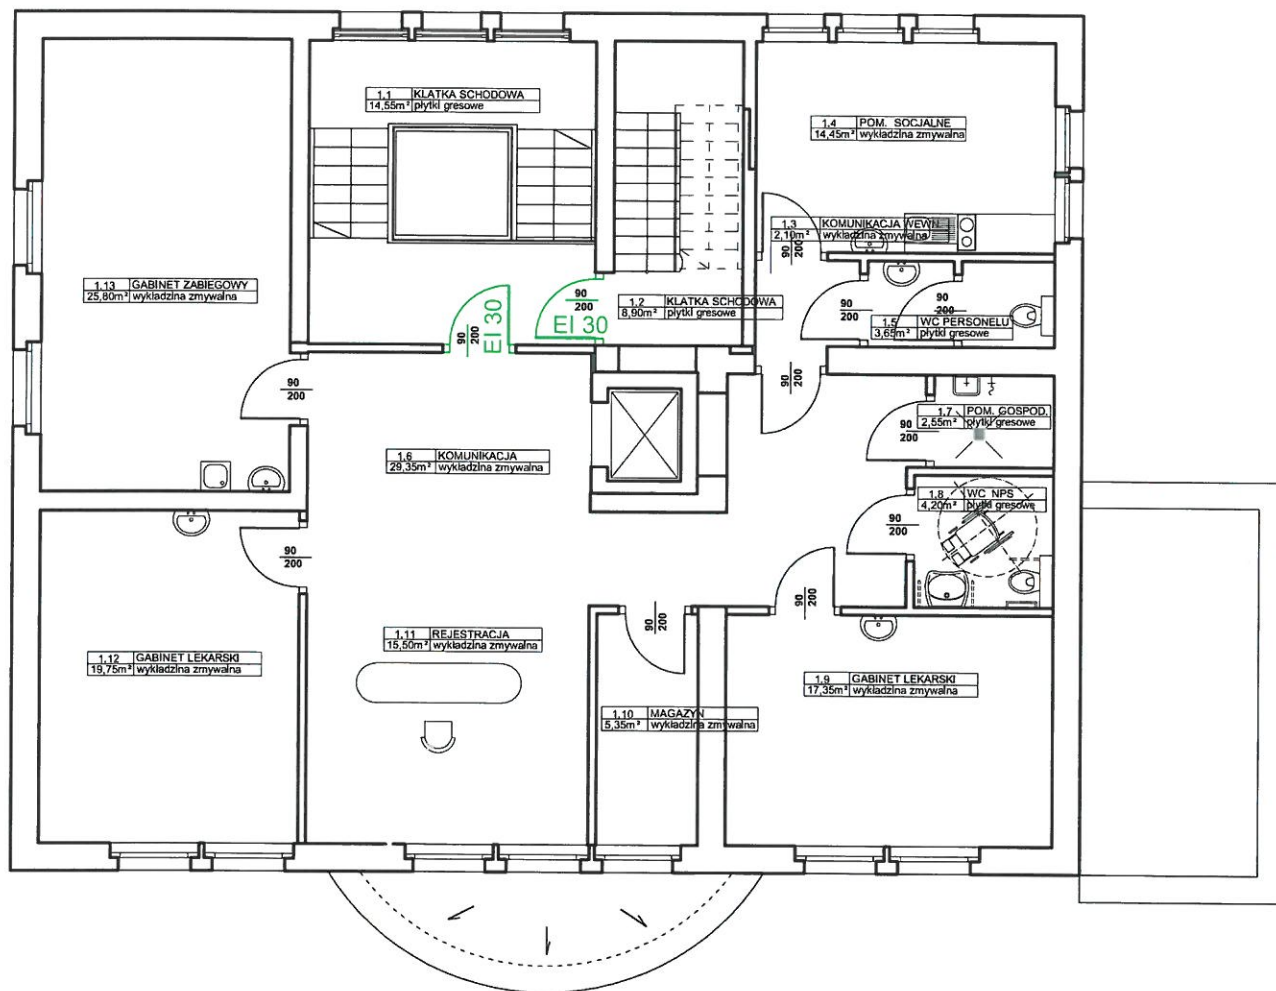

Obiekt:	BUDYNEK NR 4 SZPITALA MIEJSKIEGO ZESPOŁU OPIEKI ZDROWOTNEJ W KNUROWIE.	
Adres obiektu:	44-190 Knurów, ul. Niepodległości 8	
Temat:	EKSPERTYZA TECHNICZNA ZABEZPIECZENIA PRZECIWPOŻAROWEGO BUDYNKÓW SZPITALA MIEJSKIEGO ZESPOŁU OPIEKI ZDROWOTNEJ W KNUROWIE.	
Opracowali:	mgr inż. Zbigniew Cyganik Rzecznik do spraw zabezpieczeń p.poż., nr upr. 251/93	Podpis:
	mgr inż. Tadeusz Biernacki Rzecznik do spraw budowlanych, nr upr. 2/Rz/91	Podpis:
Nazwa rysunku:	RZUT PIĘTRA	
		Skala: 1:100
		Nr rys. 11
		Data: 08.2009r.

RZUT PODDASZA skala 1:200

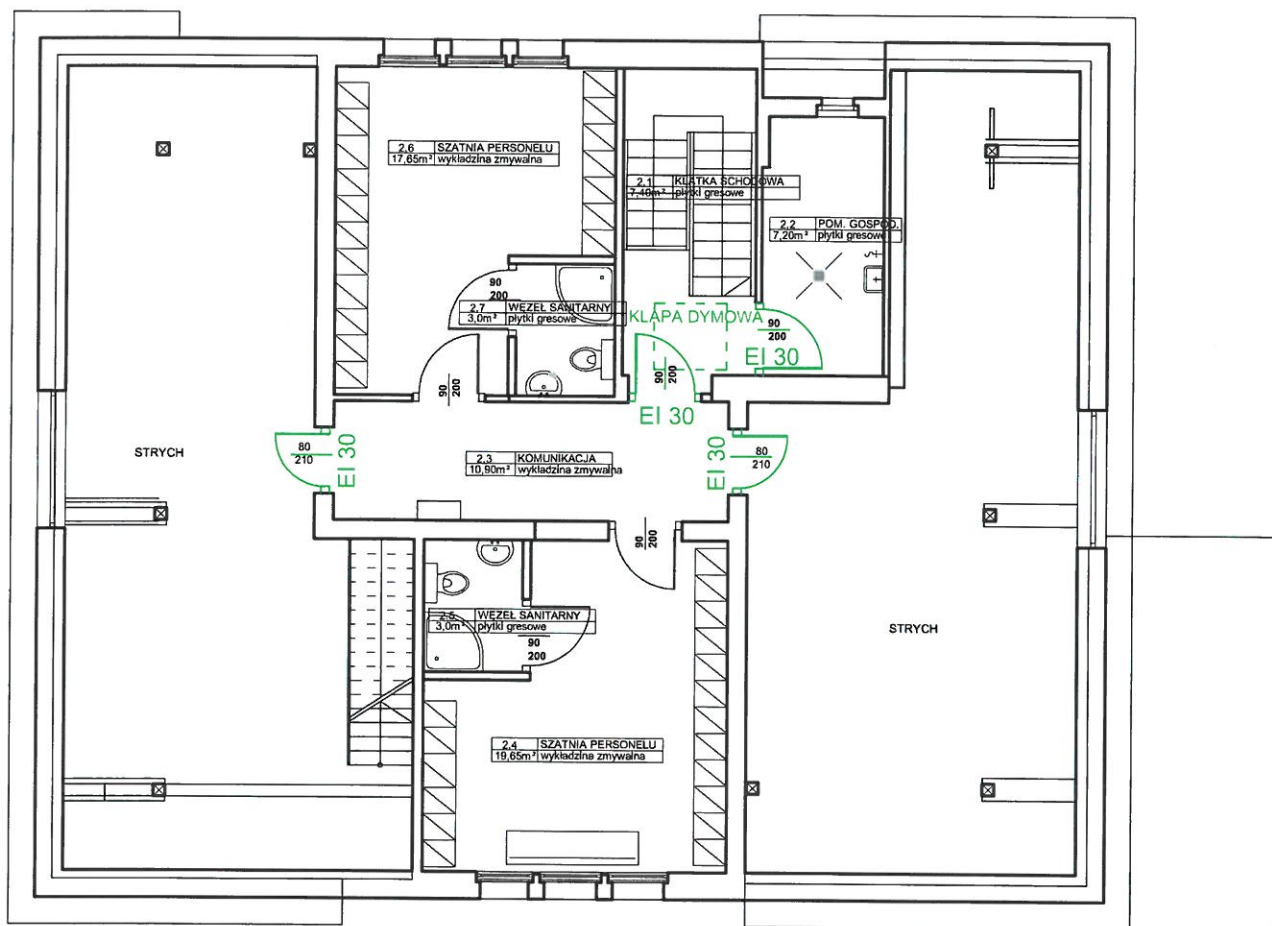

Obiekt:	BUDYNEK NR 4 SZPITALA MIEJSKIEGO ZESPOŁU OPIEKI ZDROWOTNEJ W KNUROWIE.	
Adres obiektu:	44-190 Knurów, ul. Niepodległości 8	
Temat:	EKSPERTYZA TECHNICZNA ZABEZPIECZENIA PRZECIWPOŻAROWEGO BUDYNKÓW SZPITALA MIEJSKIEGO ZESPOŁU OPIEKI ZDROWOTNEJ W KNUROWIE.	
Opracowali:	mgr inż. Zbigniew Cyganik Rzecznik do spraw zabezpieczeń p.poż., nr upr. 251/93	Podpis:
	mgr inż. Tadeusz Biernacki Rzecznik do spraw budowlanych, nr upr. 2/Rz/91	Podpis:
Nazwa rysunku:	RZUT PODDASZA	Skala: 1:100 Nr rys. 12 Data: 08.2009r.