



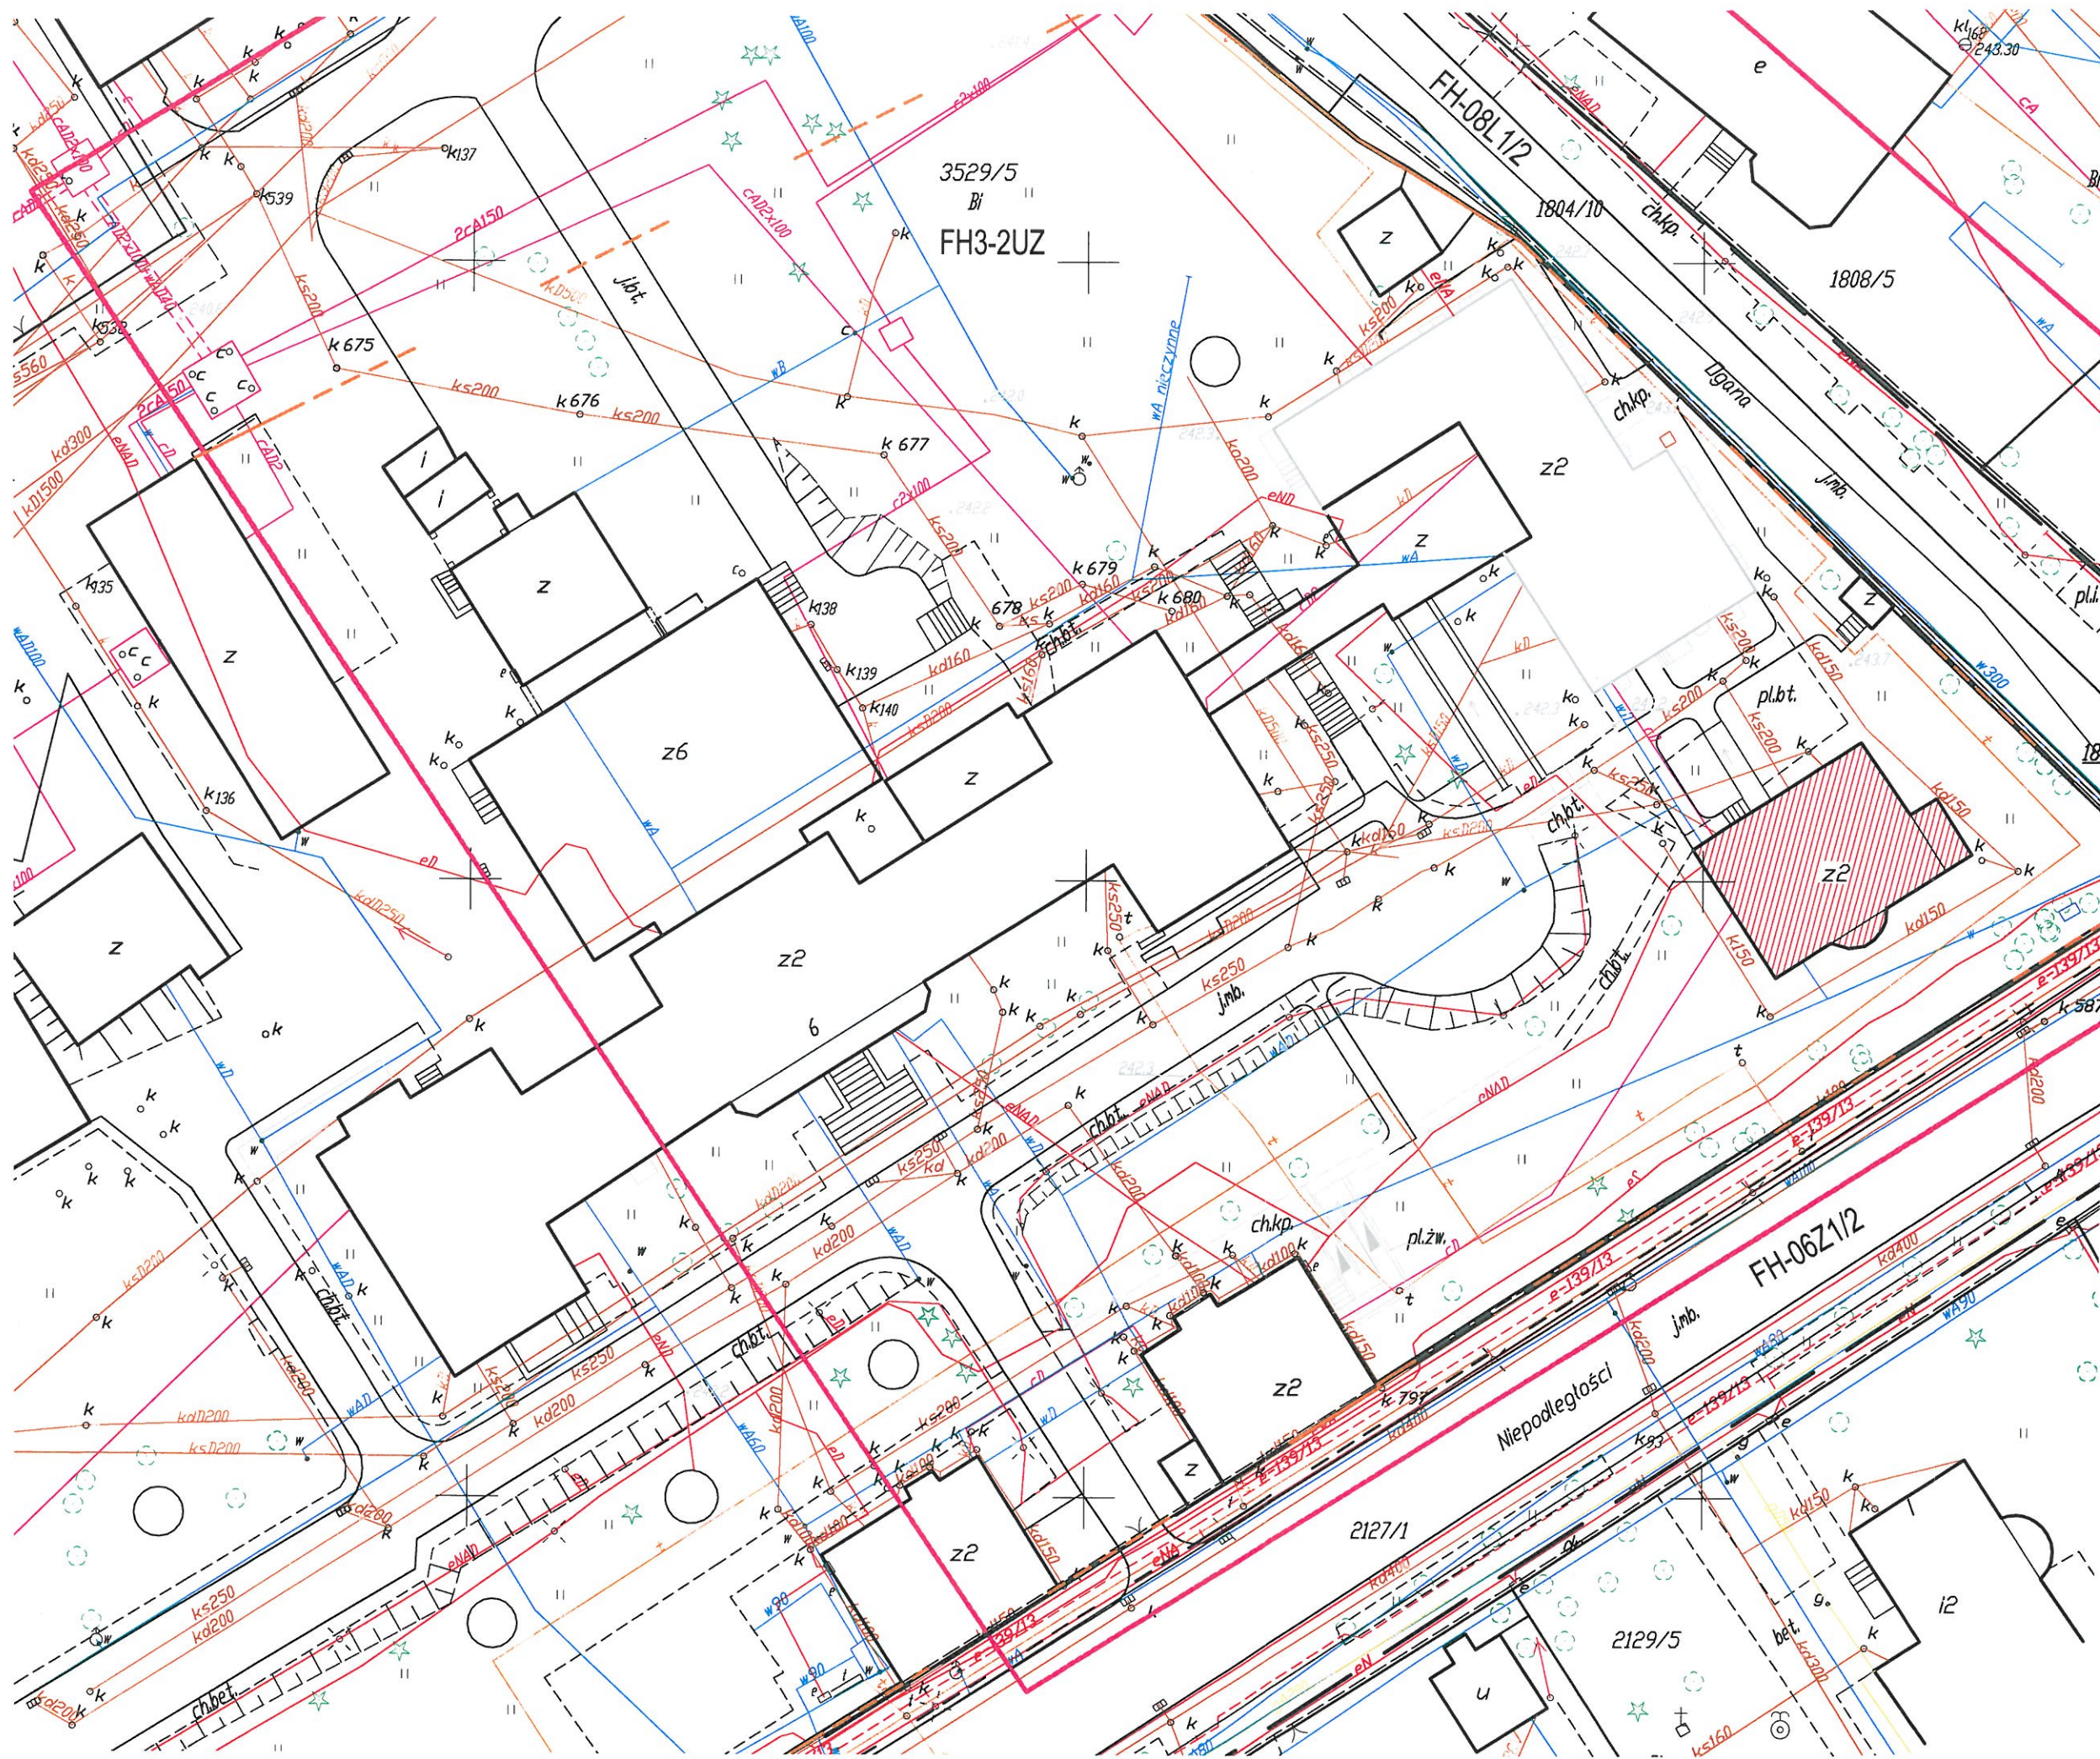

LEGENDA:


 ZAKRES OPRACOWANIA

ARCH.	Atelier Pracownia projektowa Katarzyna Grychowska tel.: 509 537 028 e-mail: biuro@atelierkato.pl 40-710 KATOWICE UL. ZIELONOGÓRSKA 15/3	
	INWESTOR:	ZESPÓŁ OPIEKI ZDROWOTNEJ W KNUROWIE 44-190 KNURÓW, UL. NIEPODLEGŁOŚCI 8
	INWESTYCJA:	PRZEBUDOWA DACHU, WYMIANA STOLARKI OKIENNEJ, RENOWACJA ELEWACJI W BUDYNKU WILLI SZPITALA W KNUROWIE
	LOKALIZACJA:	44-190 KNURÓW, UL. NIEPODLEGŁOŚCI 8
	PROJEKTANT:	mgr inż. arch. Katarzyna Grychowska 4/08/SŁOKK
S - 5 / 2016	SPRAWDZAJĄCY:	mgr inż. arch. Janusz Grychowski 521/74/Kt
	TEMAT RYSUNKU:	STAN ISTNIEJĄCY SITUACJA
	FAZA:	PB+PW
DATA:	SKALA:	1:1000
	NR RYS.:	A-1
PRAWO AUTORSKIE ZASTRZEŻONE		

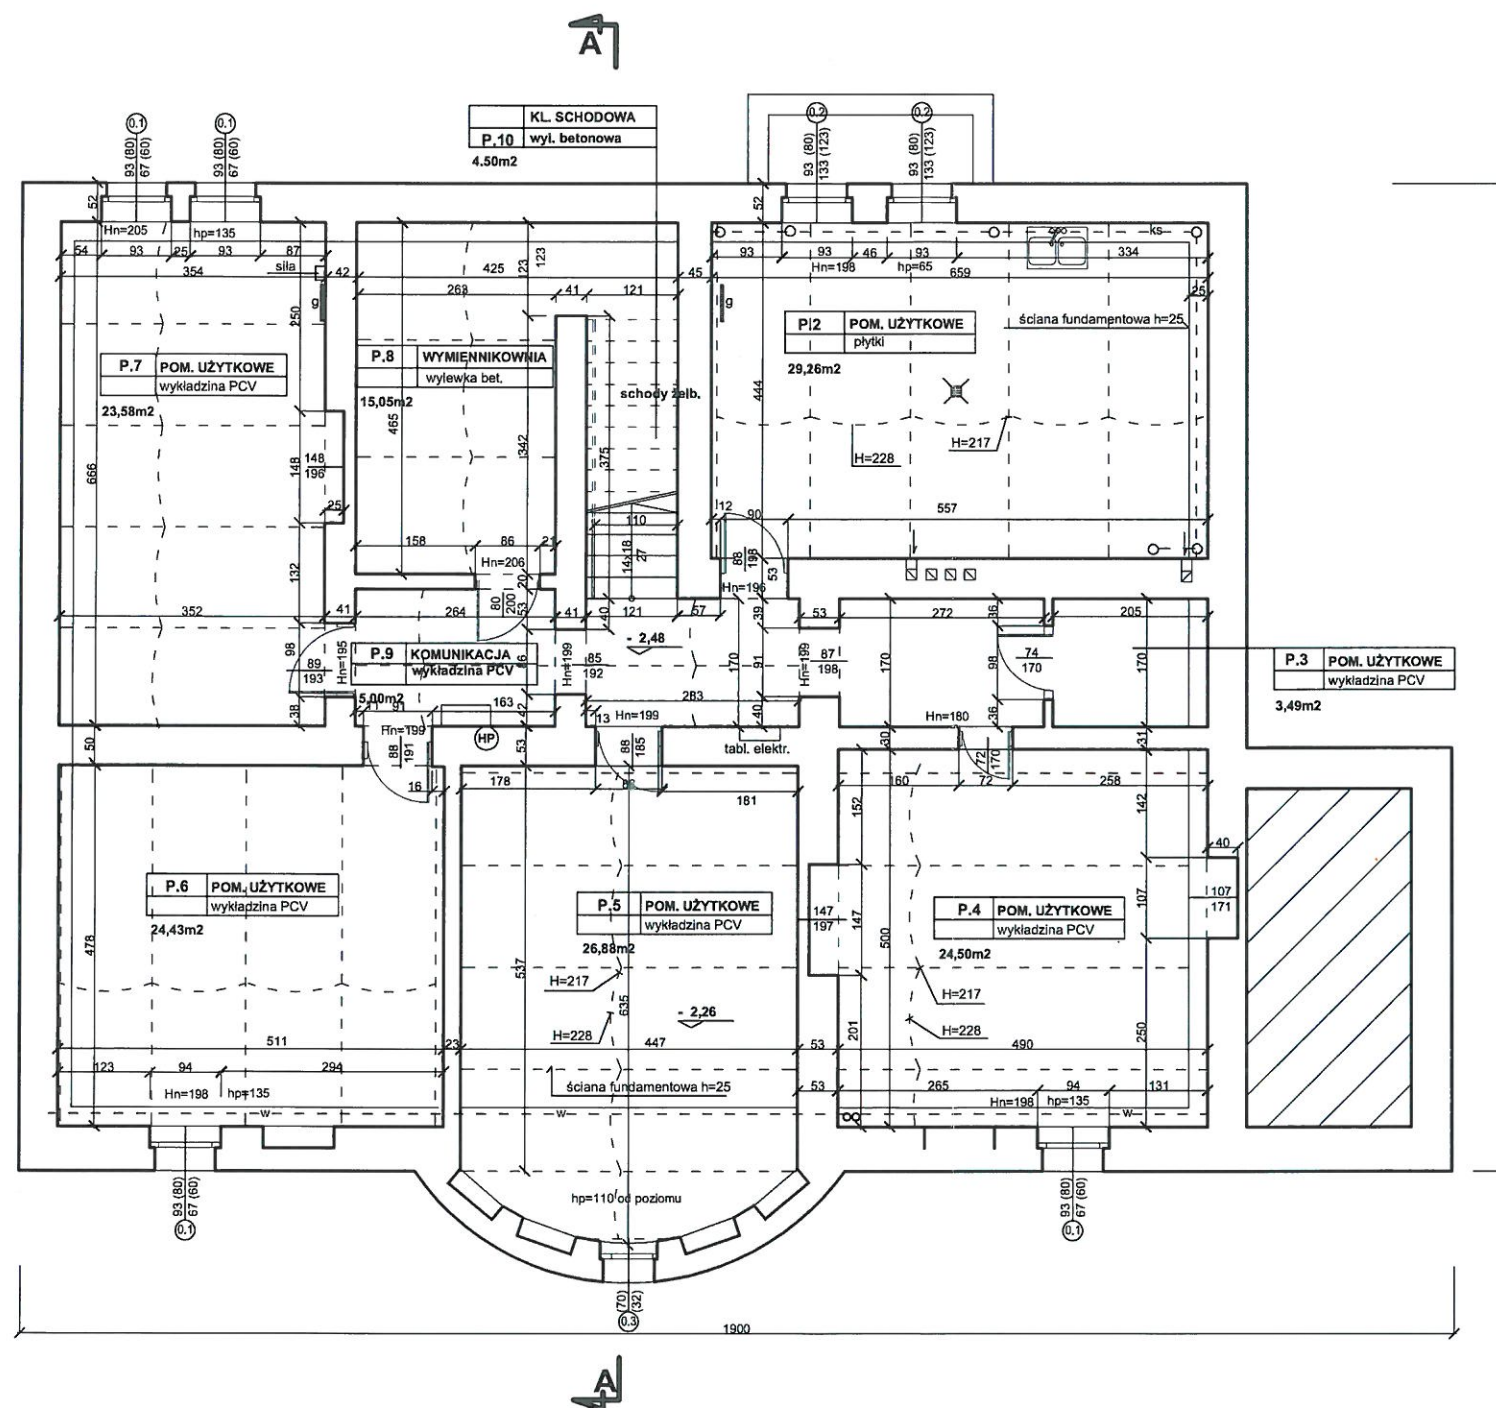

WYMIARY PODANE ZOSTAŁY W CM
STAN ISTNIEJĄCY (INWENTARYZACJA) ZOSTAŁA WYKONNA ZGODNIE Z NORMĄ PN-ISO 9836:1997
(powierzchnie wykończone)

 Pracownia projektowa Katarzyna Grychowska tel.: 509 537 028 e-mail: biuro@atelierkato.pl 40 - 710 KATOWICE UL. ZIELONOGÓRSKA 15/3		INWESTOR: ZESPÓŁ OPIEKI ZDROWOTNEJ W KNUROWIE 44-190 KNURÓW, UL. NIEPODLEGŁOŚCI 8	
		INWESTYCJA: PRZEBUDOWA DACHU, WYMIANA STOLARKI OKIENNEJ, RENOWACJA ELEWACJI W BUDYNKU WILLI SZPITALA, W KNUROWIE	
LOKALIZACJA: 44-190 KNURÓW, UL. NIEPODLEGŁOŚCI 8		PROJEKTANT: mgr inż. arch. Katarzyna Grychowska 4/08/SLOKK	
SPRAWDZAJĄCY: mgr inż. arch. Janusz Grychowski 521/74/Kt		TEMAT RYSUNKU: STAN ISTNIEJĄCY RZUT PIWNICY	
FAZA: PB+PW	SKALA: 1:100	DATA: 07.11.2016 NR RYS.: A-2	
PRAWO AUTORSKIE ZASTRZEŻONE			

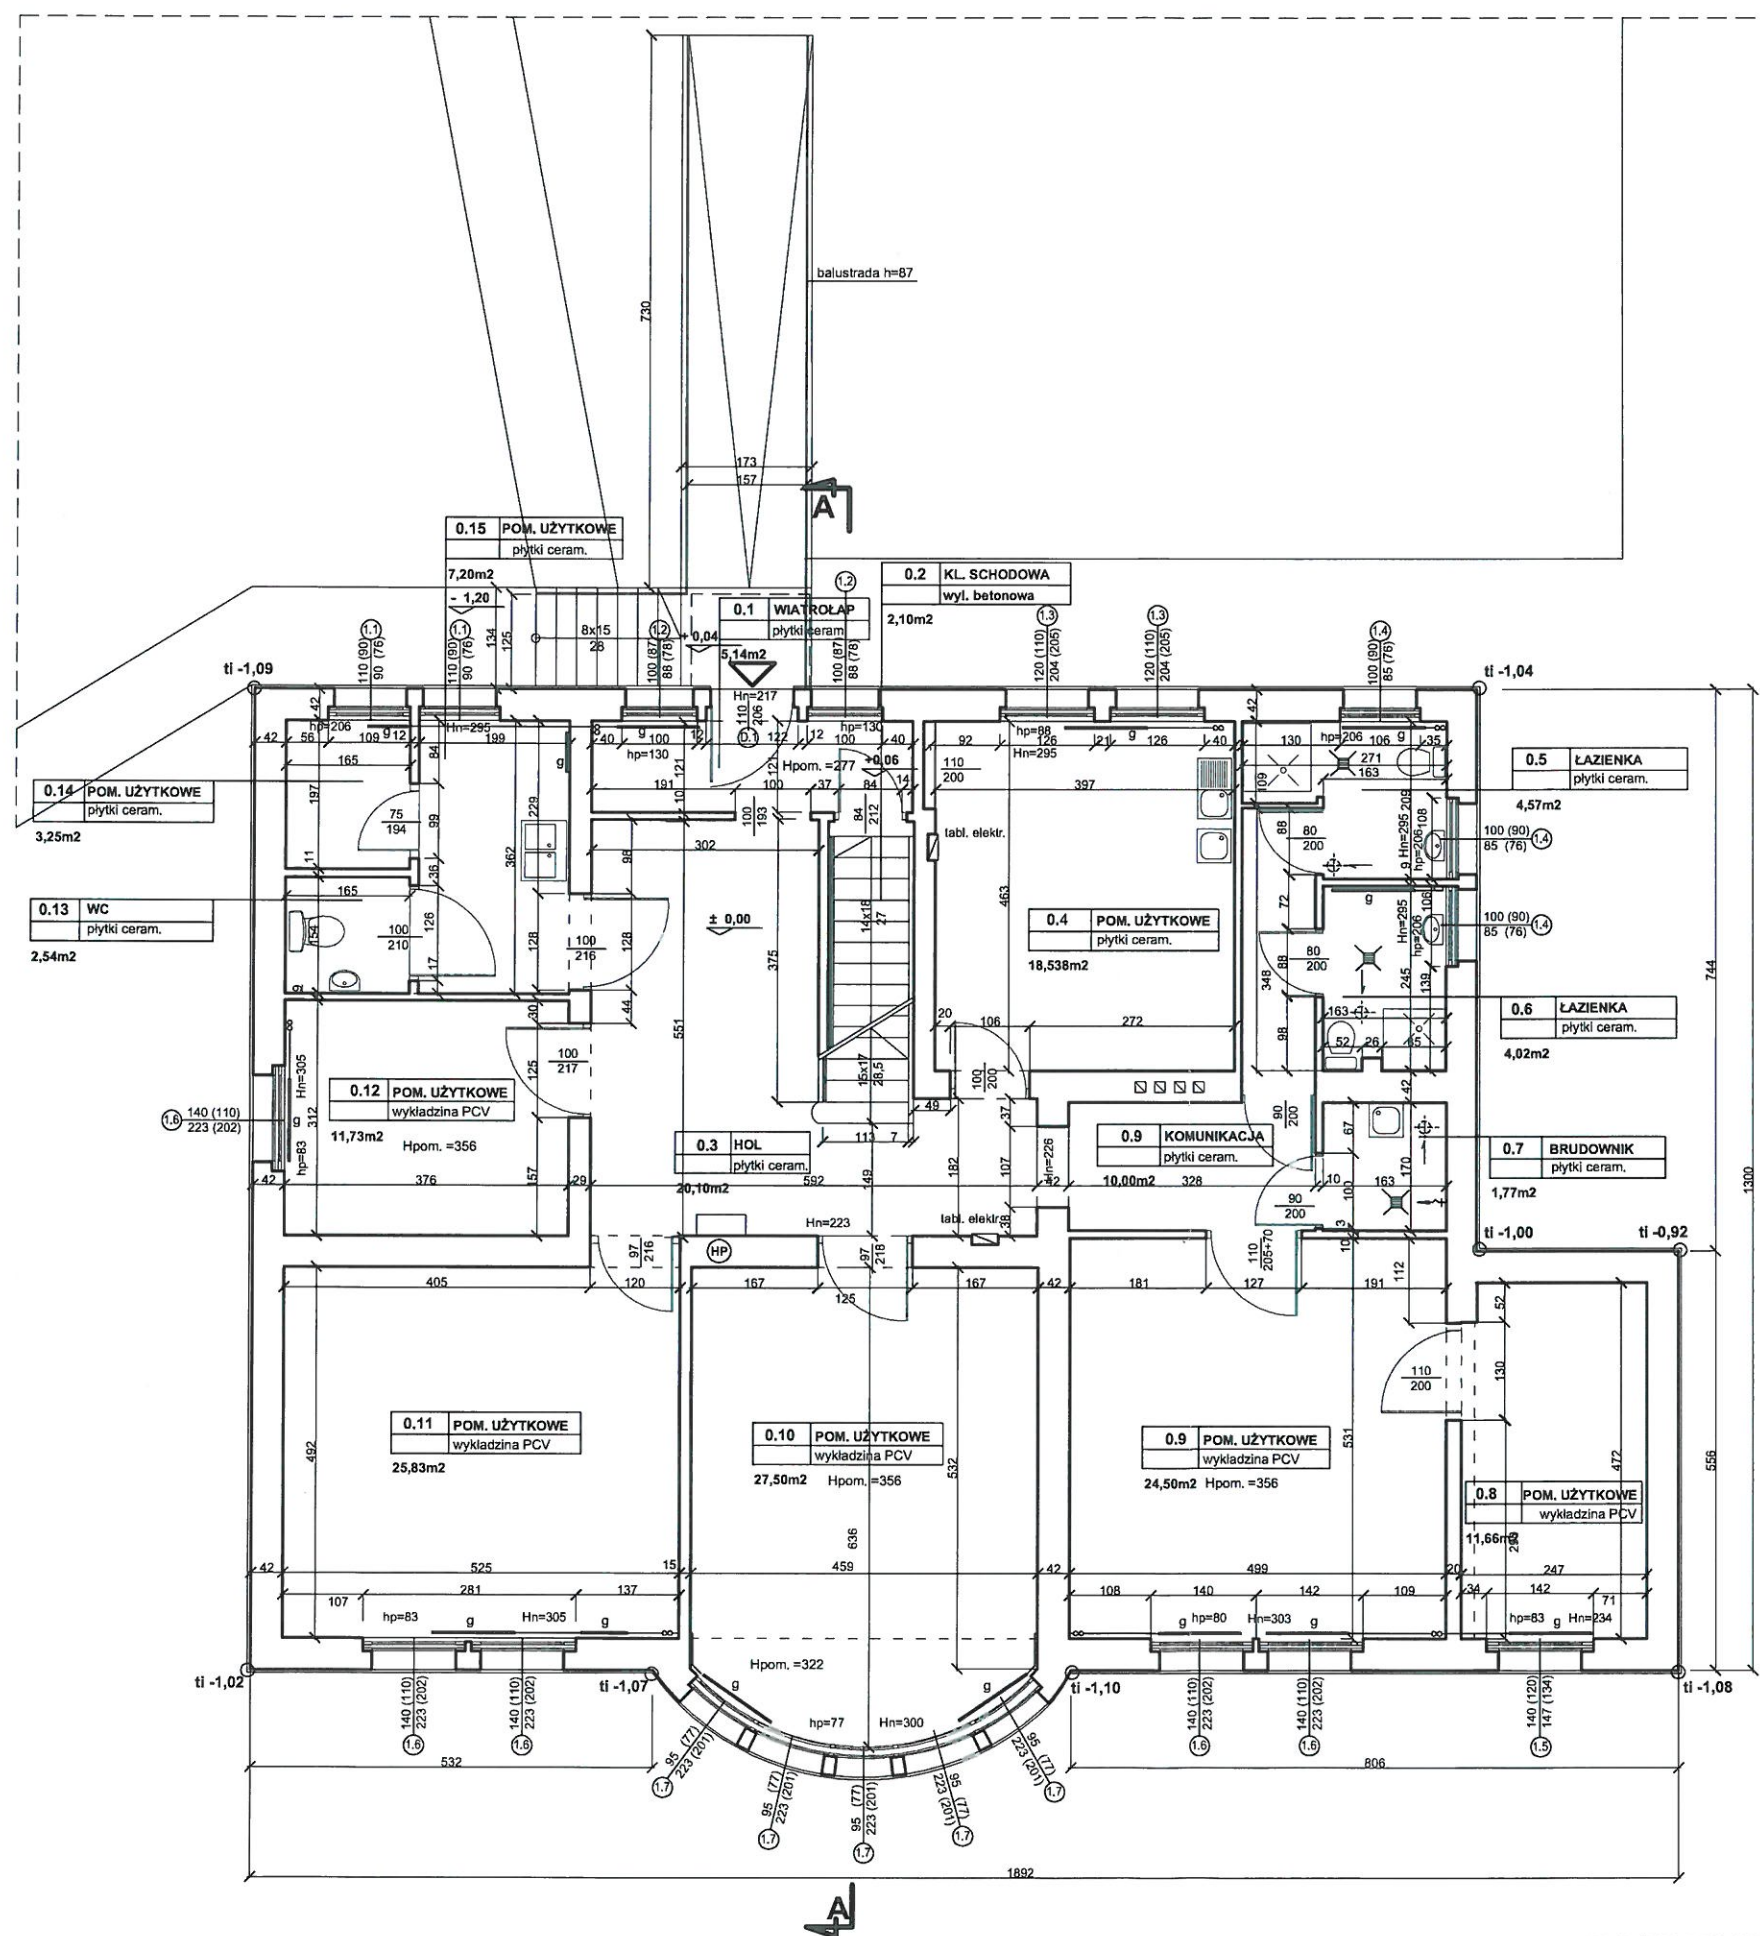

WYMIARY PODANE ZOSTAŁY W CM
 STAN ISTNIEJĄCY (INWENTARYZACJA) ZOSTAŁA WYKONNA ZGODNIE Z NORMĄ PN-ISO 9836:1997
 (powierzchnie wykończone)


Atelier Kato
 Pracownia projektowa
 Katarzyna Grychowska
 tel.: 509 537 028 e-mail: biuro@atelierkato.pl
 40 - 710 KATOWICE UL. ZIELONOGÓRSKA 15/3
www.atelierkato.pl

INWESTOR:
**ZESPÓŁ OPIEKI ZDROWOTNEJ
 W KNUROWIE**
 44-190 KNURÓW, UL. NIEPODLEGŁOŚCI 8
 INWESTYCJA:
**PRZEBUDOWA DACHU,
 WYMIANA STOLARKI OKIENNEJ,
 RENOWACJA ELEWACJI
 W BUDYNKU WILLI SZPITALA,
 W KNUROWIE**
 LOKALIZACJA:
 44-190 KNURÓW, UL. NIEPODLEGŁOŚCI 8
 PROJEKTANT:
 mgr inż. arch.
 Katarzyna Grychowska
 4/08/SLOKK
 SPRAWDZAJĄCY:
 mgr inż. arch.
 Janusz Grychowski
 521/74/Kt

TEMAT RYSUNKU:
**STAN ISTNIEJĄCY
 RZUT PARTERU**

FAZA: PB-PW SKALA: 1:100
 DATA: 07.11.2016 NR RYS.: **A-3**


PRAWO AUTORSKIE ZASTRZEŻONE 155

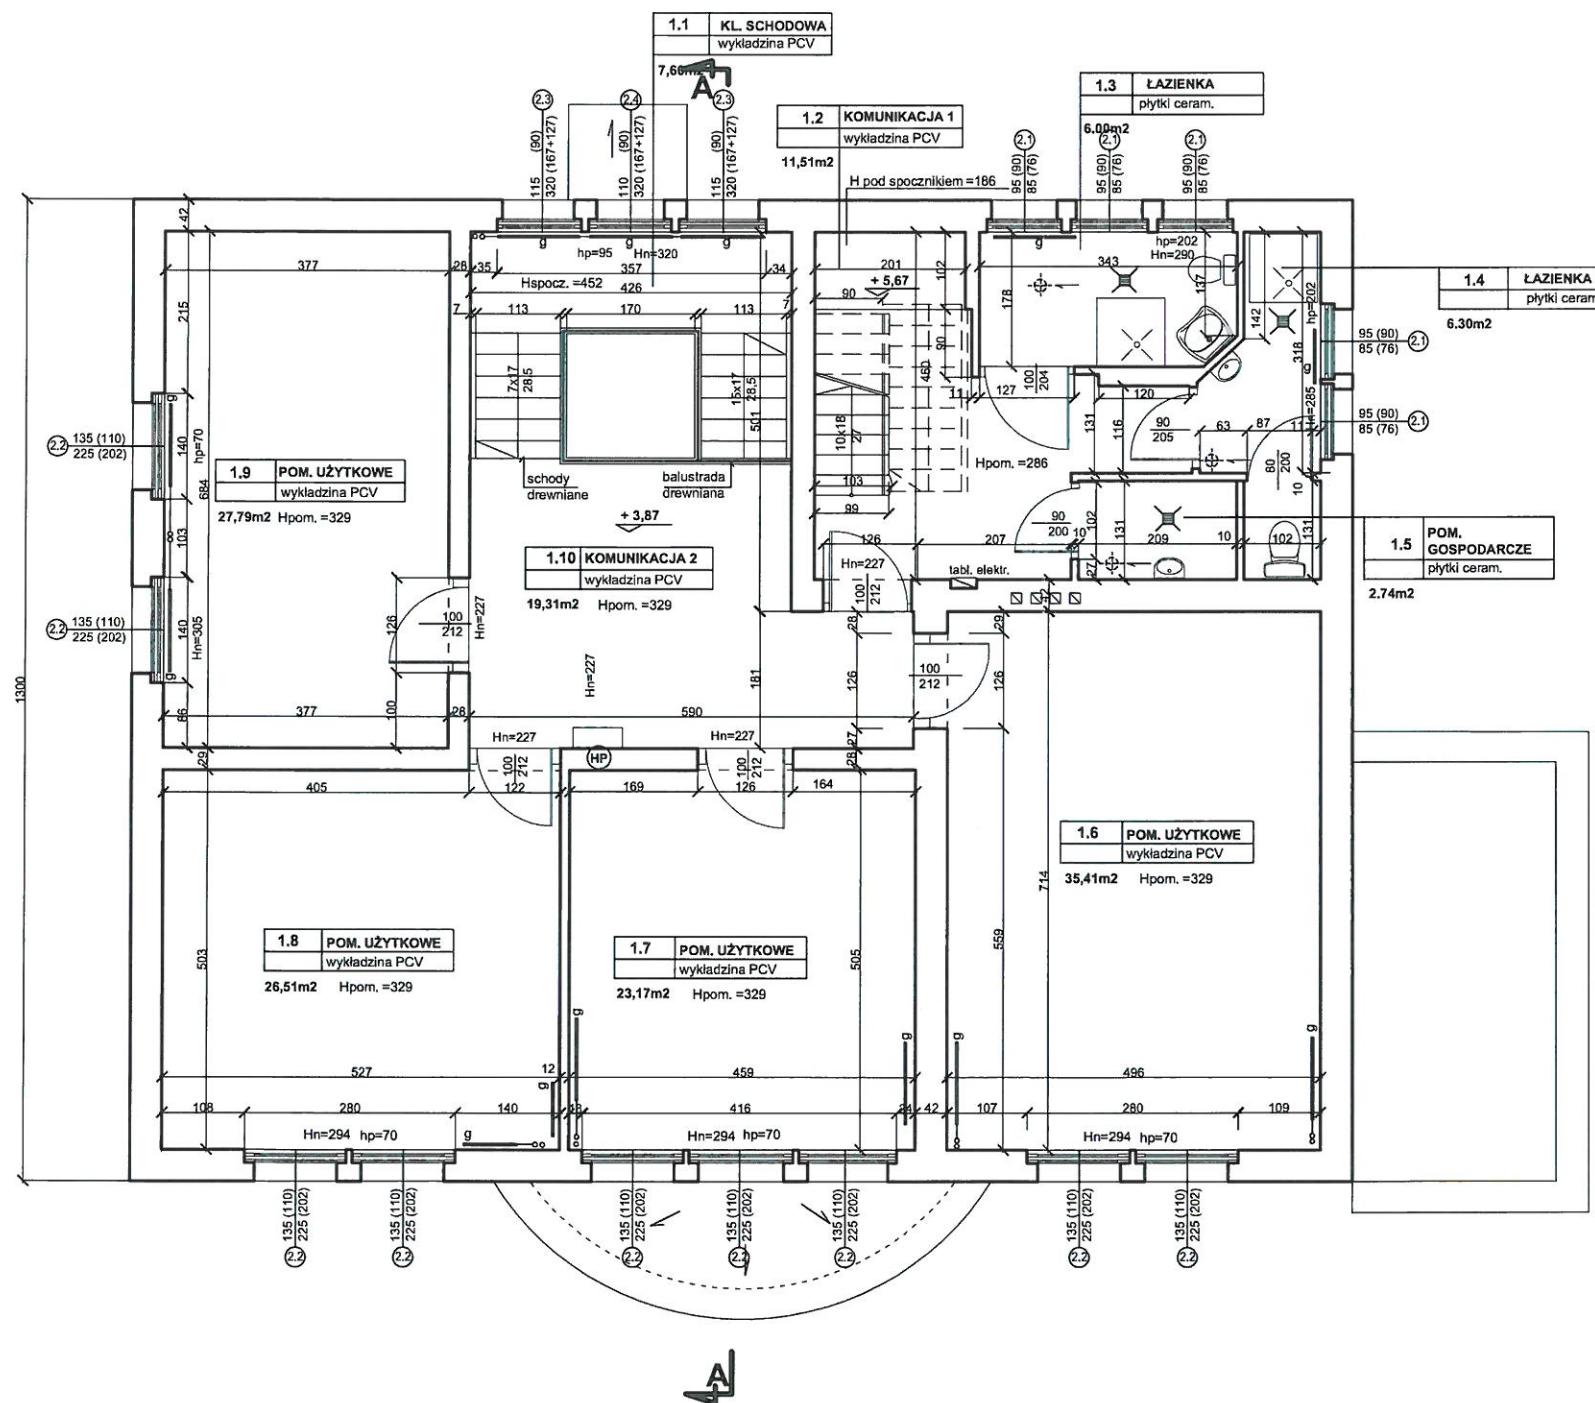

STAN ISTNIEJĄCY (INWENTARYZACJA) ZOSTAŁA WYKONNA ZGODNIE Z NORMĄ PN-ISO 9836:1997
(powierzchnie wykończone)

WYMIARY PODANE ZOSTAŁY W CM


 Pracownia projektowa Katarzyna Grychowska tel.: 509 537 028 e-mail: biuro@atelierkato.pl 40 - 710 KATOWICE UL. ZIELONOGÓRSKA 15/3		INWESTOR: ZESPÓŁ OPIEKI ZDROWOTNEJ W KNUROWIE 44-190 KNURÓW, UL. NIEPODLEGŁOŚCI 8	
		INWESTYCJA: PRZEBUDOWA DACHU, WYMIANA STOLARKI OKIENNEJ, RENOWACJA ELEWACJI W BUDYNKU WILLI SZPITALA, W KNUROWIE	
ARCH.	S - 5 / 2016	LOKALIZACJA: 44-190 KNURÓW, UL. NIEPODLEGŁOŚCI 8	
		PROJEKTANT: mgr inż. arch. Katarzyna Grychowska 4/08/SLOKK	
		SPRAWDZAJĄCY: mgr inż. arch. Janusz Grychowski 521/74/Kt	
TEMAT RYSUNKU: STAN ISTNIEJĄCY RZUT I PIĘTRA			
FAZA: PB+PW		SKALA: 1:100	
DATA: 07.11.2016		NR RYS.: A-4	
PRAWO AUTORSKIE ZASTRZEŻONE			

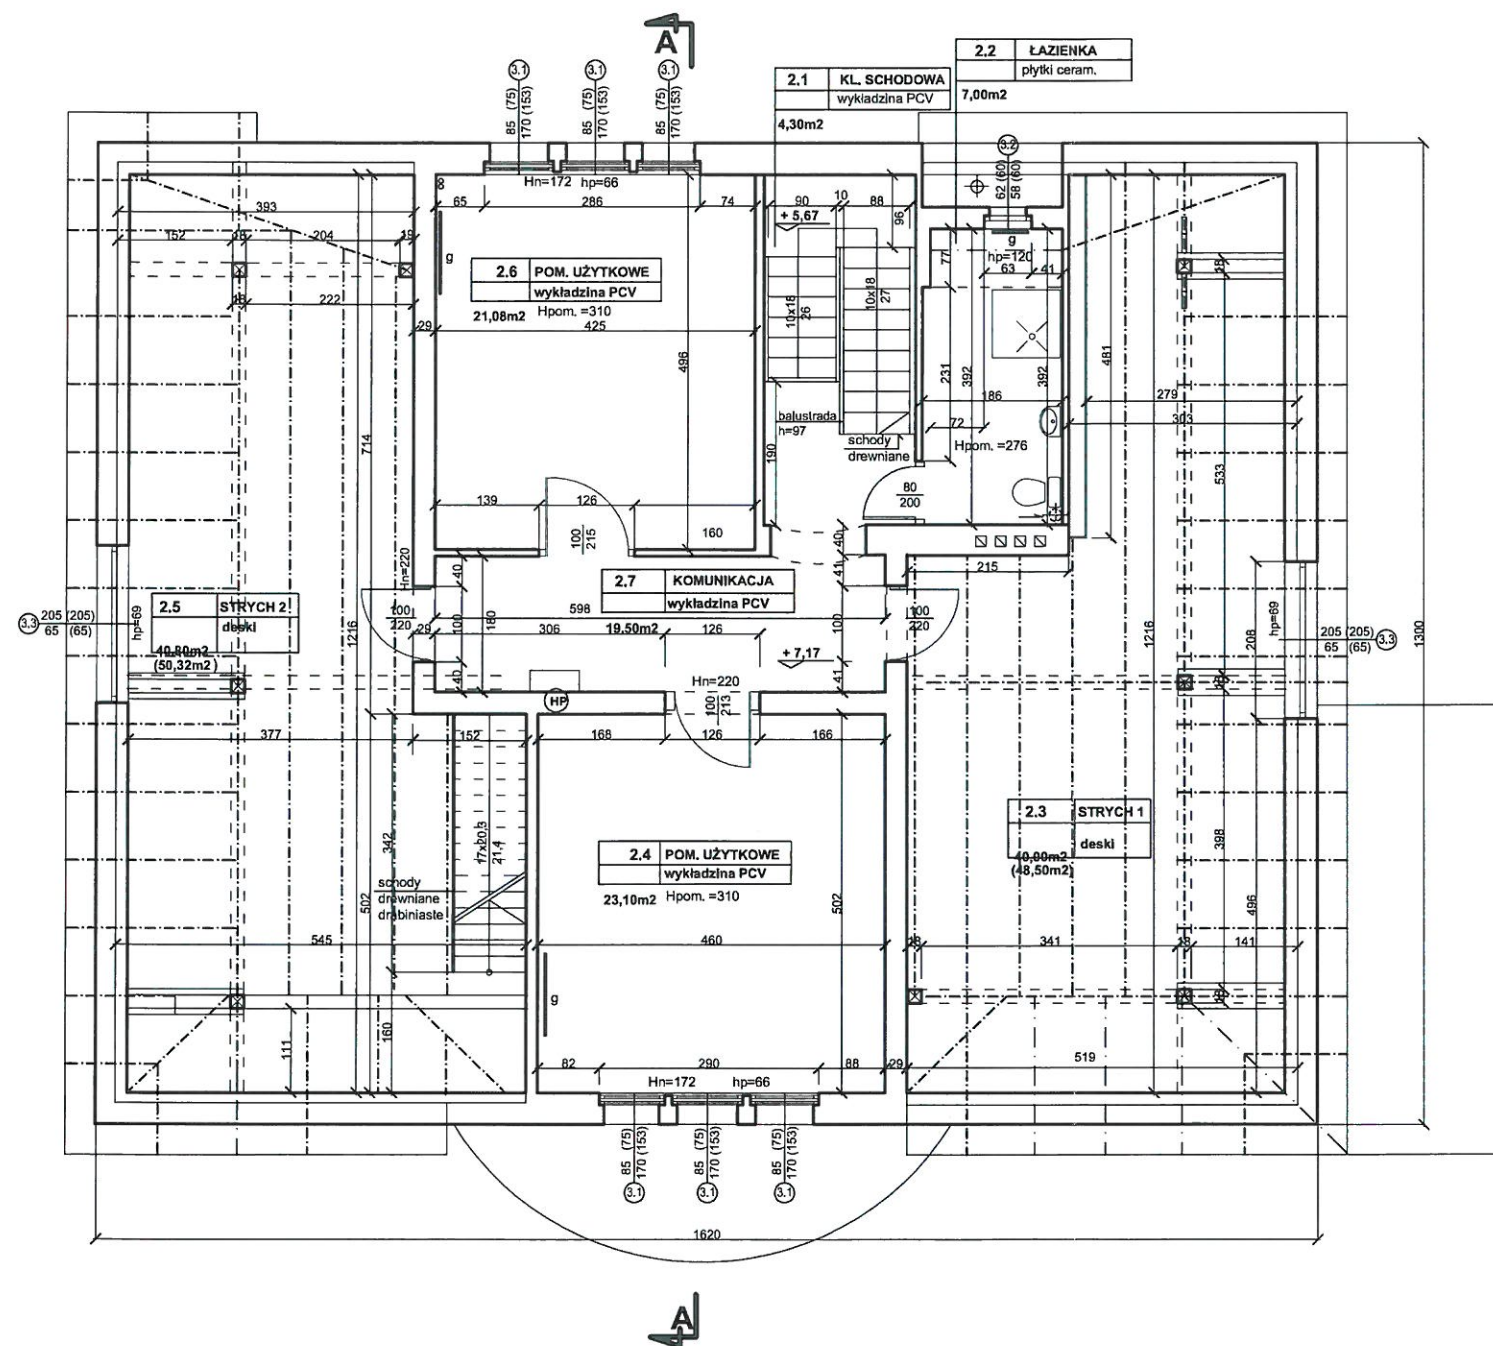

WYMIARY PODANE ZOSTAŁY W CM

STAN ISTNIEJĄCY (INWENTARYZACJA) ZOSTAŁA WYKONNA ZGODNIE Z NORMĄ PN-ISO 9836:1997
(powierzchnie wykończone)


 Pracownia projektowa Katarzyna Grychowska tel.: 509 537 028 e-mail: biuro@atelierkato.pl 40 - 710 KATOWICE UL. ZIELONOGÓRSKA 15/3		ARCH.	
S - 5 / 2016	INWESTOR:	ZESPÓŁ OPIEKI ZDROWOTNEJ W KNUROWIE 44-190 KNUROW, UL. NIEPODLEGŁOŚCI 8	
	INWESTYCJA:	PRZEBUDOWA DACHU, WYMIANA STOLARKI OKIENNEJ, RENOWACJA ELEWACJI W BUDYNKU WILLI SZPITALA, W KNUROWIE	
	LOKALIZACJA:	44-190 KNUROW, UL. NIEPODLEGŁOŚCI 8	
PROJEKTANT:	mgr inż. arch. Katarzyna Grychowska 4/08/SLOKK	mgr inż. arch. Janusz Grychowski 521/74/Kt	
	SPRAWDZAJĄCY:		
TEMAT RYSUNKU: STAN ISTNIEJĄCY RZUT PODDASZA I			
FAZA:	PB+PW	SKALA:	1:100
DATA:	07.11.2016	NR RYS.:	A-5
PRAWO AUTORSKIE ZASTRZEŻONE			

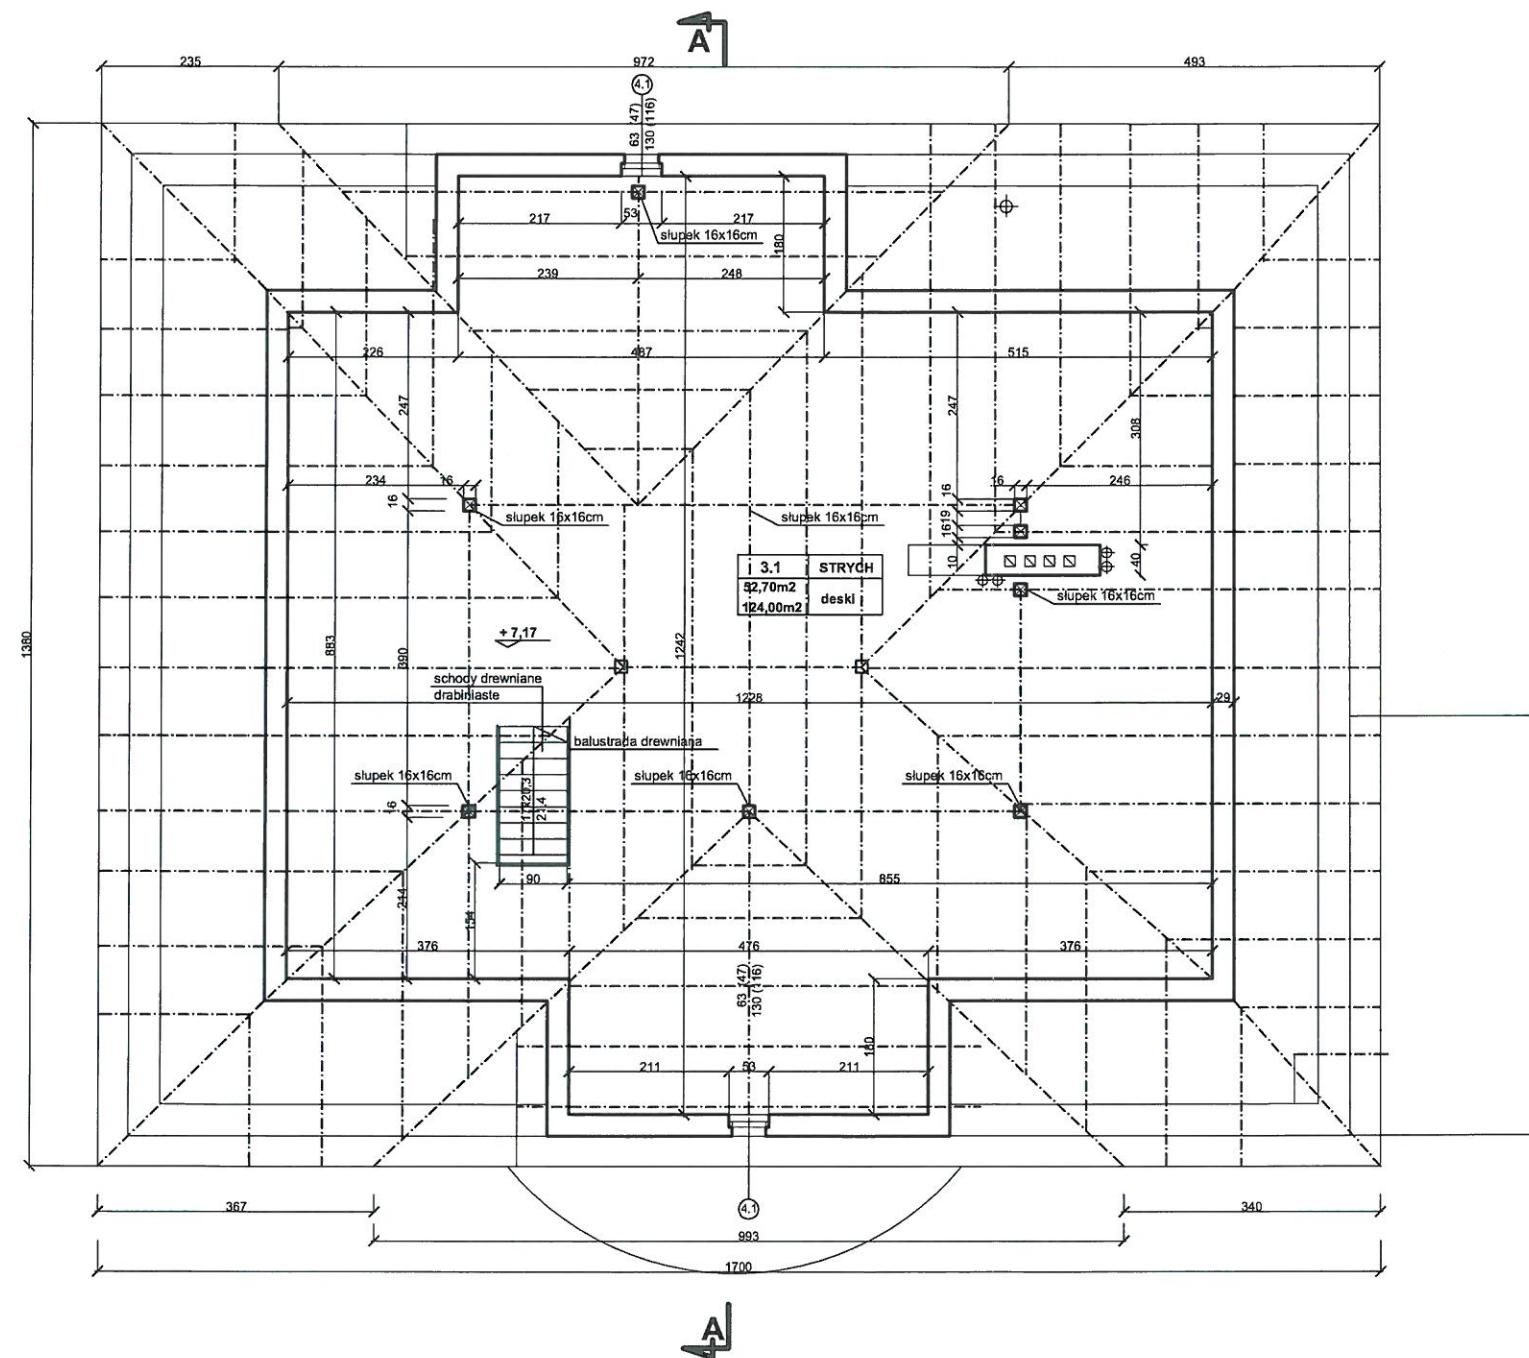

WYMIARY PODANE ZOSTAŁY W CM

STAN ISTNIEJĄCY (INWENTARYZACJA) ZOSTAŁA WYKONNA ZGODNIE Z NORMĄ PN-ISO 9836:1997
(powierzchnie wykończone)


 Pracownia projektowa Katarzyna Grychowska tel.: 509 537 028 e-mail: biuro@atelierkato.pl 40 - 710 KATOWICE UL. ZIELONOGÓRSKA 15/3		ARCH. S - 5 / 2016	
INWESTOR: ZESPÓŁ OPIEKI ZDROWOTNEJ W KNUROWIE 44-190 KNURÓW, UL. NIEPODLEGŁOŚCI 8		INWESTYCJA: PRZEBUDOWA DACHU, WYMIANA STOLARKI OKIENNEJ, RENOWACJA ELEWACJI W BUDYNKU WILLI SZPITALA, W KNUROWIE	
LOKALIZACJA: 44-190 KNURÓW, UL. NIEPODLEGŁOŚCI 8			
PROJEKTANT: mgr inż. arch. Katarzyna Grychowska 4/08/SLOKK		SPRAWDZAJĄCY: mgr inż. arch. Janusz Grychowski 521/74/Kt	
TEMAT RYSUNKU: STAN ISTNIEJĄCY RZUT PODDASZA II			
FAZA:	PB+PW	SKALA:	1:100
DATA:	07.11.2016	NR RYS.:	A-6
PRAWO AUTORSKIE ZASTRZEŻONE			

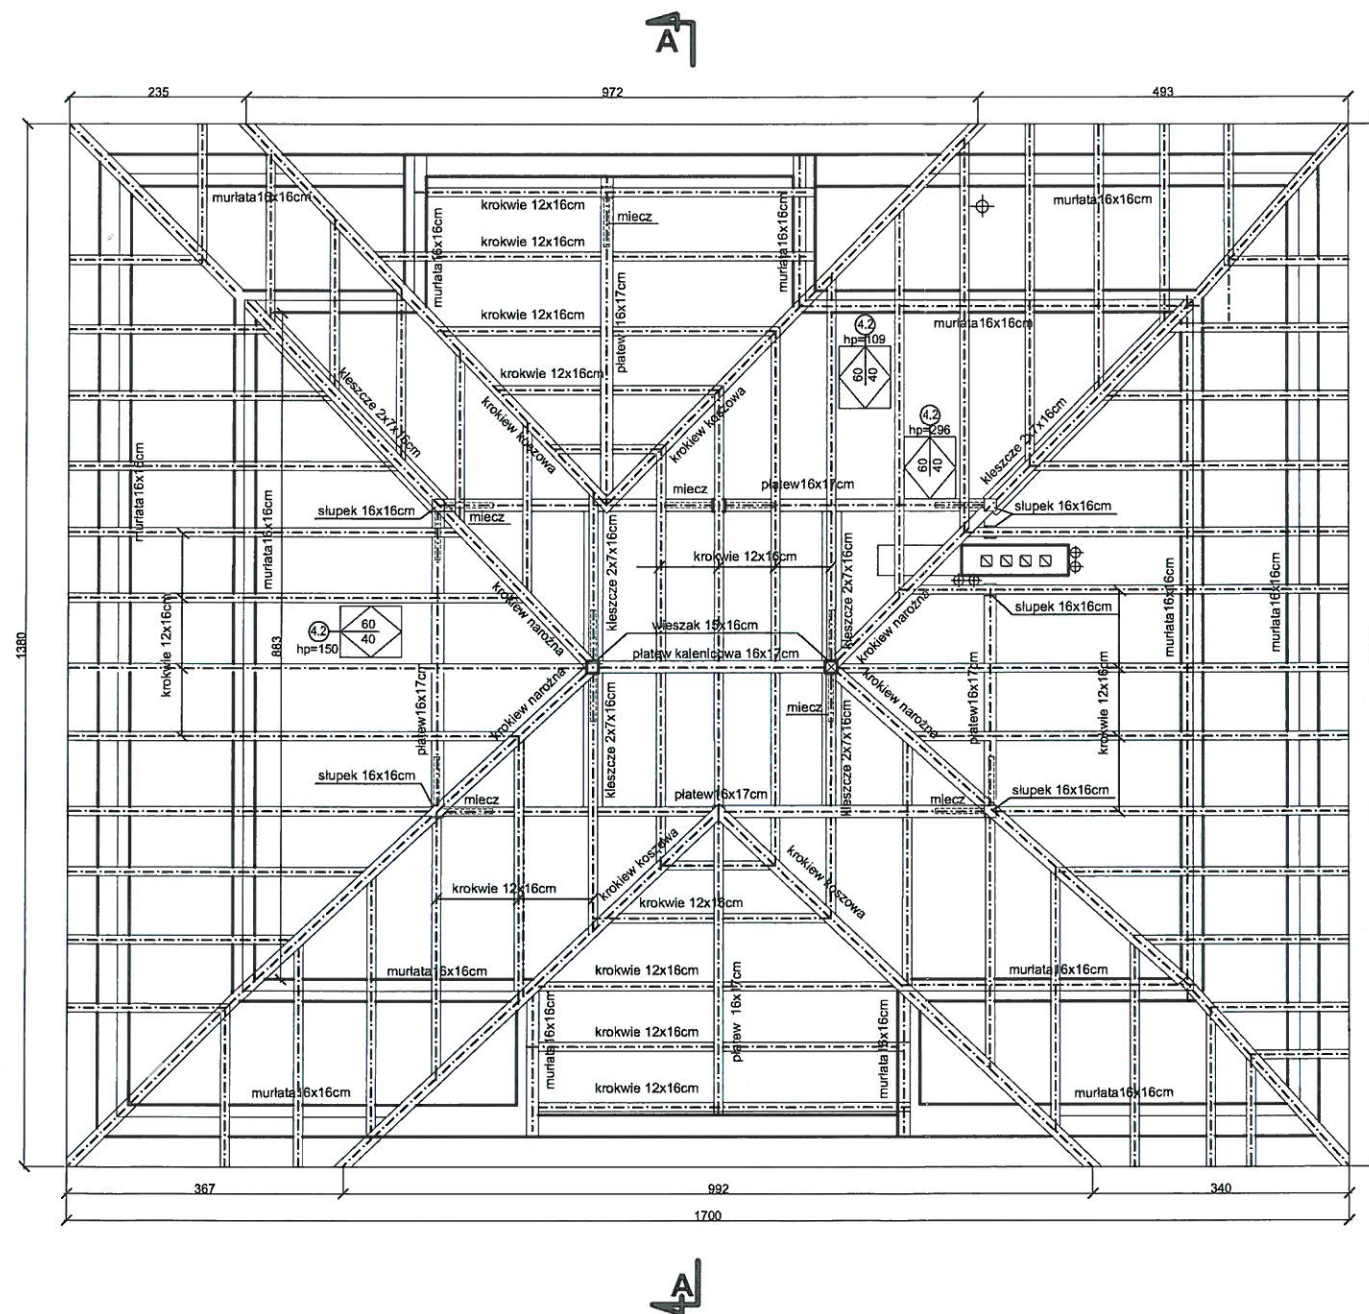

WYMIARY PODANE ZOSTAŁY W CM

STAN ISTNIEJĄCY (INWENTARYZACJA) ZOSTAŁA WYKONNA ZGODNIE Z NORMĄ PN-ISO 9836:1997
(powierzchnie wykończone)


 Pracownia projektowa Katarzyna Grychowska tel.: 509 537 028 e-mail: biuro@atelierkato.pl 40 - 710 KATOWICE UL. ZIELONOGÓRSKA 15/3		www.atelierkato.pl
ARCH. S - 5 / 2016	INWESTOR:	ZESPÓŁ OPIEKI ZDROWOTNEJ W KNUROWIE 44-190 KNUROW, UL. NIEPODLEGŁOŚCI 8
	INWESTYCJA:	PRZEBUDOWA DACHU, WYMIANA STOLARKI OKIENNEJ, RENOWACJA ELEWACJI W BUDYNKU WILLI SZPITALA, W KNUROWIE
	LOKALIZACJA:	44-190 KNUROW, UL. NIEPODLEGŁOŚCI 8
	PROJEKTANT:	mgr inż. arch. Katarzyna Grychowska 4/08/SLOKK
	SPRAWDZAJĄCY:	mgr inż. arch. Janusz Grychowski 521/74/Kt
TEMAT RYSUNKU: STAN ISTNIEJĄCY RZUT WIĘZBY DACHOWEJ		
FAZA:	PB+PW	SKALA: 1:100
DATA:	07.11.2016	NR RYS.: A-7
PRAWO AUTORSKIE ZASTRZEŻONE		

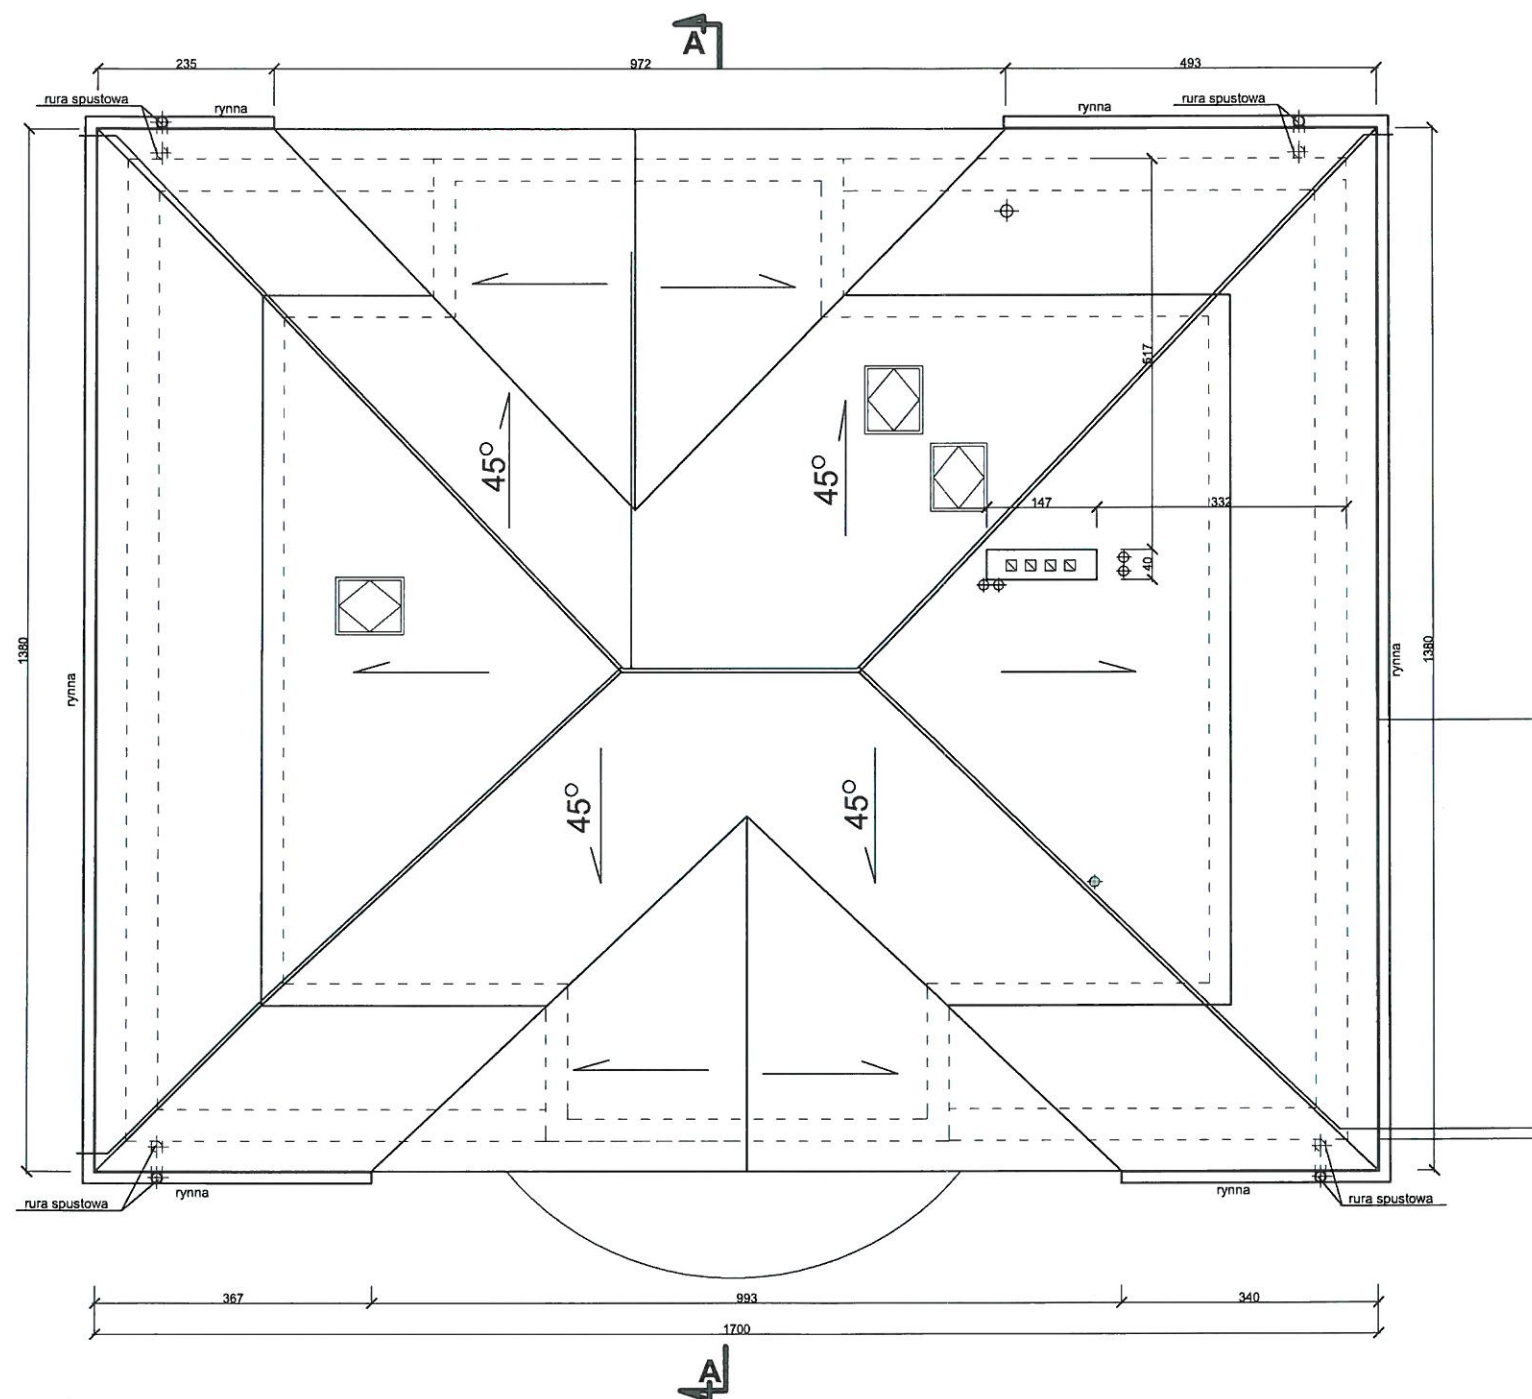

WYMIARY PODANE ZOSTAŁY W CM

STAN ISTNIEJĄCY (INWENTARYZACJA) ZOSTAŁA WYKONNA ZGODNIE Z NORMĄ PN-ISO 9836:1997
(powierzchnie wykończone)

ARCH.	INWESTOR:	ZESPÓŁ OPIEKI ZDROWOTNEJ W KNUROWIE 44-190 KNURÓW, UL. NIEPODLEGŁOŚCI 8
	INWESTYCJA:	PRZEBUDOWA DACHU, WYMIANA STOLARKI OKIENNEJ, RENOWACJA ELEWACJI W BUDYNKU WILLI SZPITALA, W KNUROWIE
	LOKALIZACJA:	44-190 KNURÓW, UL. NIEPODLEGŁOŚCI 8
	PROJEKTANT:	mgr inż. arch. Katarzyna Grychowska 4/08/SLOKK
	SPRAWDZAJĄCY:	mgr inż. arch. Janusz Grychowski 521/74/Kt
TEMAT RYSUNKU:		STAN ISTNIEJĄCY RZUT DACHU
FAZA:	PB+PW	SKALA: 1:100
DATA:	07.11.2016	NR RYS.: A-8
PRAWO AUTORSKIE ZASTRZEŻONE		

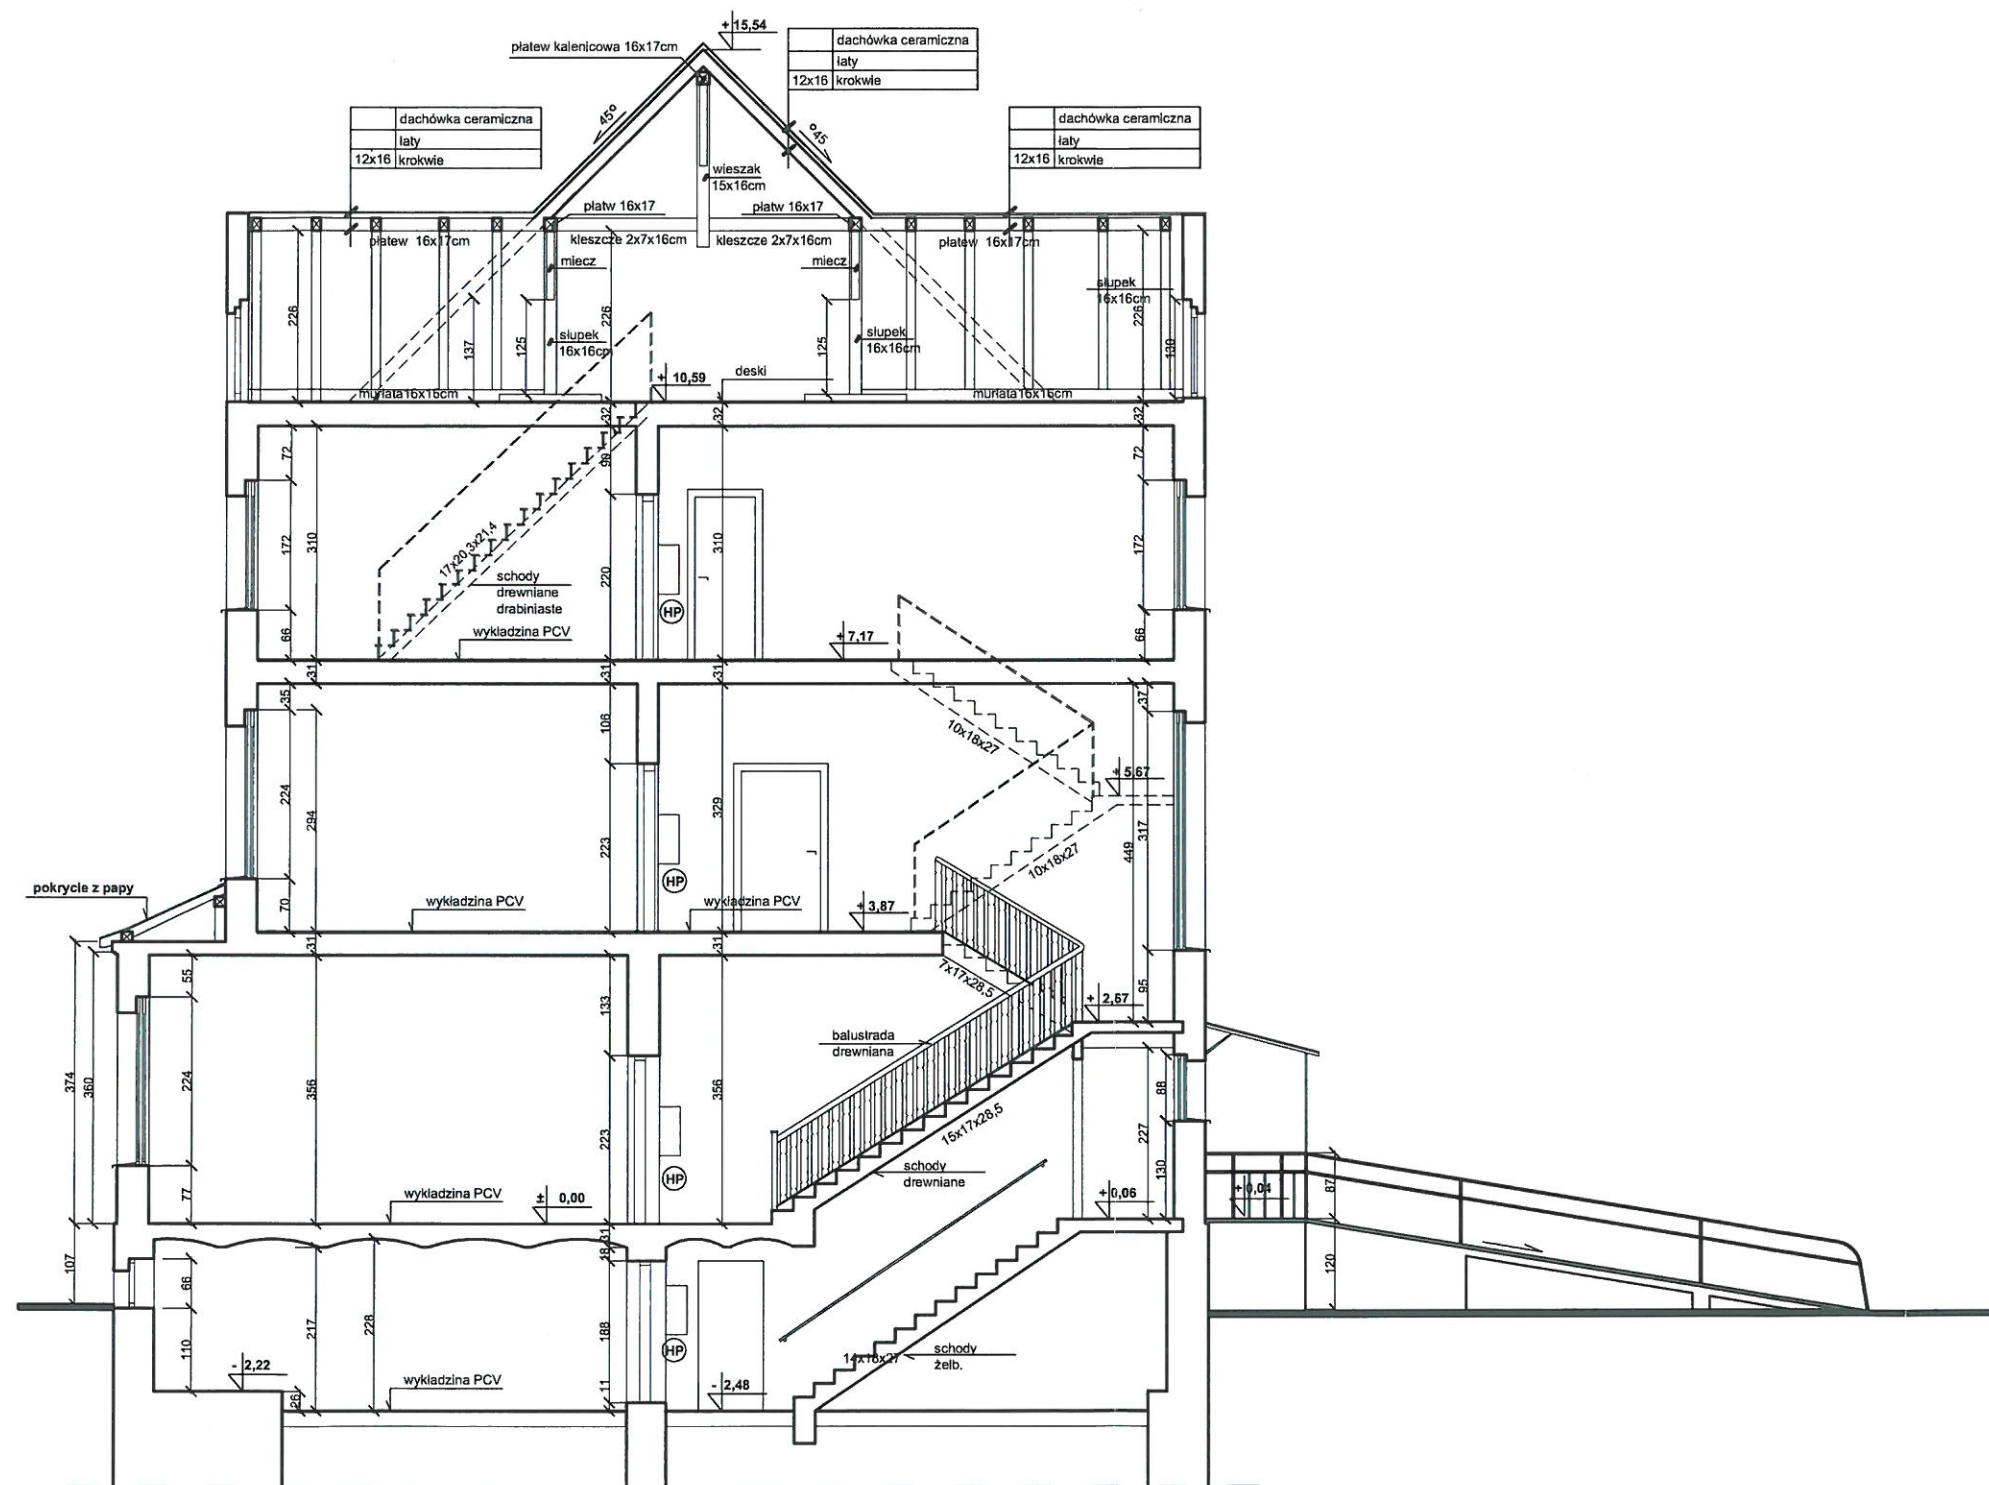

WYMIARY PODANE ZOSTAŁY W CM

STAN ISTNIEJĄCY (INWENTARYZACJA) ZOSTAŁA WYKONNA ZGODNIE Z NORMĄ PN-ISO 9836:1997
(powierzchnie wykończone)

Atelier Kato
Pracownia projektowa
Katarzyna Grychowska
tel.: 509 537 028 e-mail: biuro@atelierkato.pl
40 - 710 KATOWICE UL. ZIELONOGÓRSKA 15/3

ARCH.	S - 5 / 2016	INWESTOR:	ZESPÓŁ OPIEKI ZDROWOTNEJ W KNUROWIE		
			44-190 KNURÓW, UL. NIEPODLEGŁOŚCI 8		
		INWESTYCJA:	PRZEBUDOWA DACHU, WYMIANA STOLARKI OKIENNEJ, RENOWACJA ELEWACJI W BUDYNKU WILLI SZPITALA, W KNUROWIE		
		LOKALIZACJA:	44-190 KNURÓW, UL. NIEPODLEGŁOŚCI 8		
		PROJEKTANT:	mgr inż. arch. Katarzyna Grychowska 4/08/SLOKK		
		SPRAWDZAJĄCY:	mgr inż. arch. Janusz Grychowski 521/74/Kt		
		TEMAT RYSUNKU:	STAN ISTNIEJĄCY PRZEKRÓJ A-A		
		FAZA:	PB+PW	SKALA:	1:100
		DATA:	07.11.2016	NR RYS.:	A-9

PRAWO AUTORSKIE ZASTRZEŻONE 161




STAN ISTNIEJĄCY (INWENTARYZACJA) ZOSTAŁA WYKONNA ZGODNIE Z NORMĄ PN-ISO 9836:1997
(powierzchnie wykończone)

ARCH.	INWESTOR:	ZESPÓŁ OPIEKI ZDROWOTNEJ W KNUROWIE 44-190 KNURÓW, UL. NIEPODLEGŁOŚCI 8	
	INWESTYCJA:	PRZEBUDOWA DACHU, WYMIANA STOLARKI OKIENNEJ, RENOWACJA ELEWACJI W BUDYNKU WILLI SZPITALA, W KNUROWIE	
	LOKALIZACJA:	44-190 KNURÓW, UL. NIEPODLEGŁOŚCI 8	
	PROJEKTANT:	mgr inż. arch. Katarzyna Grychowska 4/08/SLOKK	
	SPRAWDZAJĄCY:	mgr inż. arch. Janusz Grychowski 521/74/Kt	
TEMAT RYSUNKU: STAN ISTNIEJĄCY ELEWACJA TYLNA (PŁD)			
FAZA:		PB+PW	SKALA: 1:100
DATA:		07.11.2016	NR RYS.: A-10
PRAWO AUTORSKIE ZASTRZEŻONE 162			



STAN ISTNIEJĄCY (INWENTARYZACJA) ZOSTAŁA WYKONNA ZGODNIE Z NORMĄ PN-ISO 9836:1997
(powierzchnie wykończone)

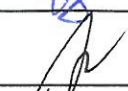 Pracownia projektowa Katarzyna Grychowska tel.: 509 537 028 e-mail: biuro@atelierkato.pl 40 - 710 KATOWICE UL. ZIELONOGÓRSKA 15/3		www.atelierkato.pl
ARCH.	S - 5 / 2016	INWESTOR: ZESPÓŁ OPIEKI ZDROWOTNEJ W KNUROWIE 44-190 KNURÓW, UL. NIEPODLEGŁOŚCI 8
		INWESTYCJA: PRZEBUDOWA DACHU, WYMIANA STOLARKI OKIENNEJ, RENOWACJA ELEWACJI W BUDYNKU WILLI SZPITALA, W KNUROWIE
		LOKALIZACJA: 44-190 KNURÓW, UL. NIEPODLEGŁOŚCI 8
		PROJEKTANT:  mgr inż. arch. Katarzyna Grychowska 4/08/SLOKK
		SPRAWDZAJĄCY:  mgr inż. arch. Janusz Grychowski 521/74/Kt
TEMAT RYSUNKU: STAN ISTNIEJĄCY ELEWACJA BOCZNA I (WSCH)		
FAZA: PB+PW		SKALA: 1:100
DATA: 07.11.2016		NR RYS.: A-11
PRAWO AUTORSKIE ZASTRZEŻONE		



STAN ISTNIEJĄCY (INWENTARYZACJA) ZOSTAŁA WYKONNA ZGODNIE Z NORMĄ PN-ISO 9836:1997
(powierzchnie wykończone)

ARCH.	INWESTOR:	ZESPÓŁ OPIEKI ZDROWOTNEJ W KNUROWIE 44-190 KNURÓW, UL. NIEPODLEGŁOŚCI 8
	INWESTYCJA:	PRZEBUDOWA DACHU, WYMIANA STOLARKI OKIENNEJ, RENOWACJA ELEWACJI W BUDYNKU WILLI SZPITALA, W KNUROWIE
	LOKALIZACJA:	44-190 KNURÓW, UL. NIEPODLEGŁOŚCI 8
	PROJEKTANT:	mgr inż. arch. Katarzyna Grychowska 4/08/SLOKK
	SPRAWDZAJĄCY:	mgr inż. arch. Janusz Grychowski 521/74/Kt
TEMAT RYSUNKU: STAN ISTNIEJĄCY ELEWACJA BOCZNA II (ZACH)		
FAZA:	PB+PW	SKALA: 1:100
DATA:	07.11.2016	NR RYS.: A-12
PRAWO AUTORSKIE ZASTRZEŻONE		

164



STAN ISTNIEJĄCY (INWENTARYZACJA) ZOSTAŁA WYKONNA ZGODNIE Z NORMĄ PN-ISO 9836:1997
(powierzchnie wykończone)

KaTo
Atelier
Pracownia projektowa
Katarzyna Grychowska
tel.: 509 537 028 e-mail: biuro@atelierkato.pl
40 - 710 KATOWICE UL. ZIELONOGÓRSKA 15/3
www.atelierkato.pl

ARCH.	S - 5 / 2016	INWESTOR:	ZESPÓŁ OPIEKI ZDROWOTNEJ W KNUROWIE	
			44-190 KNURÓW, UL. NIEPODLEGŁOŚCI 8	
		INWESTYCJA:	PRZEBUDOWA DACHU, WYMIANA STOLARKI OKIENNEJ, RENOWACJA ELEWACJI W BUDYNKU WILLI SZPITALA, W KNUROWIE	
		LOKALIZACJA:	44-190 KNURÓW, UL. NIEPODLEGŁOŚCI 8	
ARCH.	S - 5 / 2016	PROJEKTANT:	 mgr inż. arch. Katarzyna Grychowska 4/08/SLOKK	
		SPRAWDZAJĄCY:	 mgr inż. arch. Janusz Grychowski 521/74/Kt	
TEMAT RYSUNKU:				
STAN ISTNIEJĄCY ELEWACJA FRONTOWA (PŁN)				
FAZA:		PB+PW	SKALA:	1:100
DATA:		07.11.2016	NR RYS.:	A-13

PRAWO AUTORSKIE ZASTRZEŻONE


STOLARKA OKIENNA PIWNICY

oznaczenie		0.1	0.2	0.3
schemat				
wymiary zewnętrzne	S	810	800	700
	H	610	1230	320
wymiary wewnętrzne	S	930	930	770
	H	670	1330	650
wys. parapetu wewn.		1350	650	1100
ilość sztuk		4	2	1


STOLARKA OKIENNA PODDASZA I

oznaczenie		3.1	3.2	3.3
schemat				
wymiary zewnętrzne	S	750	600	2050
	H	1530	600	650
wymiary wewnętrzne	S	850	620	2050
	H	1700	580	650
wys. parapetu wewn.		660	1200	690
ilość sztuk		6	1	2


STOLARKA OKIENNA PARTERU

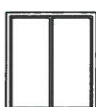oznaczenie		1.1	1.2	1.3	1.4	1.5	1.6	1.7
schemat								
wymiary zewnętrzne	S	900	870	1100	900	1200	1100	770
	H	760	780	2050	760	1340	2020	2010
wymiary wewnętrzne	S	1100	1000	1200	1000	1400	1400	950
	H	900	880	2040	850	1470	2230	2230
wys. parapetu wewn.		2060	1300	880	2060	830	800, 830	770
ilość sztuk		2	2	2	3	1	5	5

STOLARKA OKIENNA PODDASZA II

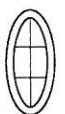oznaczenie		4.1	4.2
schemat			
wymiary zewnętrzne	S	470	400
	H	1160	600
wymiary wewnętrzne	S	627	400
	H	1300	600
wys. parapetu wewn.		5	109,150,296
ilość sztuk		2	3

STOLARKA OKIENNA I PIĘTRA

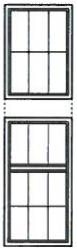oznaczenie		2.1	2.2	2.3	2.4
schemat					
wymiary zewnętrzne	S	900	1100	900	900
	H	760	2020	1670+1270	1670+1270
wymiary wewnętrzne	S	950	1350	1150	1100
	H	850	2250	3200	3200
wys. parapetu wewn.		2020	700	950	950
ilość sztuk		5	9	2	1

NINIEJSZY RYSUNEK PRZESTAWIA ZBIORCZE ZESTAWIENIE STOLARKI PRZED DEMONTAŻEM STOLARKI NALEŻY POBRAĆ SZCZEGÓŁOWE WYMIARY POSZCZEGÓLNYCH ELEMENTÓW I ODTWORZYĆ JE W NOWEJ WYMIENIANEJ WERSJI (UWZGLĘDNIĆ PODZIAŁY, PROFILOWANIE, itp.)

WYMIARY PODANE SĄ W [mm]

Atelier Kato
Pracownia projektowa
Katarzyna Grychowska
tel.: 509 537 028 e-mail: biuro@atelierkato.pl
40 - 710 KATOWICE UL. ZIELONOGÓRSKA 15/3

ARCH. S - 5 / 2016

INWESTOR:
ZESPÓŁ OPIEKI ZDROWOTNEJ W KNUROWIE
44-190 KNUROW, UL. NIEPODLEGŁOŚCI 8

INWESTYCJA:
PRZEBUDOWA DACHU, WYMIANA STOLARKI OKIENNEJ, RENOWACJA ELEWACJI W BUDYNKU WILLI SZPITALA, W KNUROWIE

LOKALIZACJA:
44-190 KNUROW, UL. NIEPODLEGŁOŚCI 8

PROJEKTANT:
[Signature] mgr inż. arch. Katarzyna Grychowska 4/08/SLOKK

SPRAWDZAJĄCY:
[Signature] mgr inż. arch. Janusz Grychowski 521/74/Kt


TEMAT RYSUNKU:
STAN ISTNIEJĄCY ZESTAWIENIE STOLARKI OKIENNEJ

FAZA: PB+PW SKALA: -

DATA: 07.11.2016 NR RYS.: **A-14**

PRAWO AUTORSKIE ZASTRZEŻONE

WYKONAWCA JEST ZOBOWIĄZANY DO SPRAWDZENIA WSZYSTKICH PODAWANYCH PRZEZ PROJEKTANTA WYMIARÓW I KĄTÓW. ROZWIĄZANIE PROJEKTOWE POWINNO BYĆ SPRAWDZONE PRZEZ WYKONAWCĘ POD KĄTEM TECHNOLOGII I MONTAŻU. JEŻELI PRZED PRZYSTĄPIENIEM DO REALIZACJI LUB W TRAKCIE JEJ TRWANIA, WYKONAWCA NAPOTKA ROZBIEŻNOŚCI LUB NIEJASNOŚCI W DOKUMENTACJI, NIEZWŁOCZNIE POWIADOMI O TYM PROJEKTANTA CELEM ICH WYJAŚNIENIA. WSZELKIE ZMIANY, ZAMIANY MATERIAŁÓW LUB TECHNOLOGII ZAWARTYCH W PROJEKCIE MUSZĄ BYĆ WYPRZEDZAJĄCO UZGODNIONE I ZAACEPTOWANE PRZEZ INWESTORA I PROJEKTANTA. INFORMACJE ZAWARTE NA RYSUNKU NALEŻY ROZPATRYWAĆ ŁĄCZNIE Z RYSUNKAMI POZOSTAŁYCH BRANŻ ORAZ STANEM FAKTYCZNYM INSTALACJI ISTNIEJĄCYCH W BUDYNKU. INFORMACJE LUB WYMAGANIA PODANE W KTÓREJKOLWIEK CZĘŚCI DOKUMENTACJI PROJEKTOWEJ - RYSUNKOWEJ OPISOWEJ CZY SPECYFIKACJIMATERIAŁOWEJ SĄ OBOWIĄZUJĄCE DLA WYKONAWCY TAK JAKBY ZAWARTE BYŁY W CAŁEJ DOKUMENTACJI. ILOŚCI I DŁUGOŚCI MATERIAŁÓW PRZEDSTAWIONE W DOKUMENTACJI PROJEKTOWEJ SĄ PODANE ORIENTACYJNIE. OBOWIĄZKIEM WYKONAWCY JEST UWZGLĘDNIENIE WSZYSTKICH ELEMENTÓW, KTÓRE ZOSTAŁY NARYSOWANE I OPISANE LUB EWENTUALNIE NIEUJĘTE, A KONIECZNE DO PRAWIDŁOWEGO WYKONANIA INSTALACJI I JEJ FUNKCJONOWANIE. PRZY PRZEJŚCIU PRZEZ PRZEGRODY ODDZIELENIA POŻAROWEGO NALEŻY STOSOWAĆ GOTOWE ROZWIĄZANIA POSIADAJĄCE ODPORNOŚCI OGNIOWĄ RÓWNĄ ODPORNOŚCI OGNIOWEJ TEGO ODDZIELENIA.

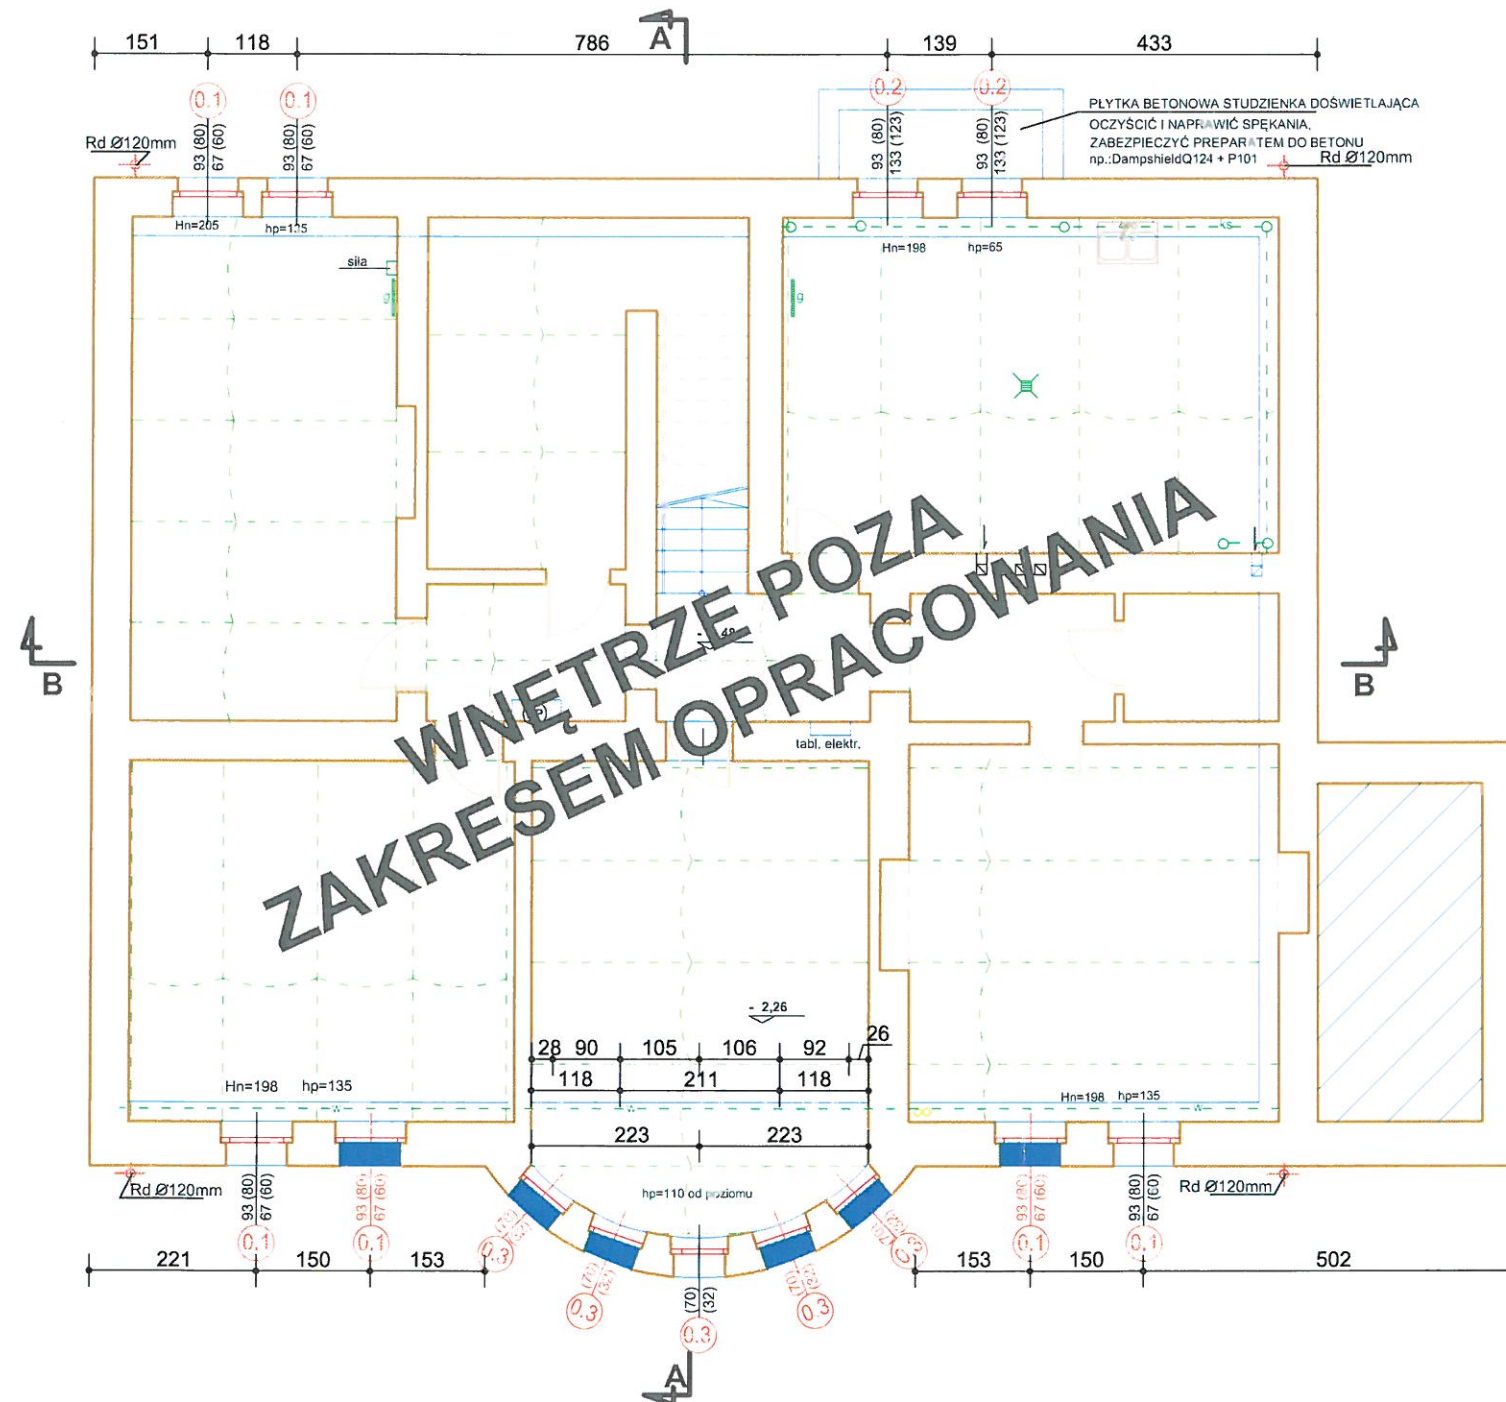


NALEŻY ODTWORZYĆ ISTNIEJĄCE OKIENKA PIWNICZNE
(WIDOCZNY ZARYS NA ELEWACJI POPRZECZ WIDOCZNE NADPROŻA Z CEGŁY) OBECNIE SĄ ZAMUROWANE

— ZMIANY
— WYBURZENIA I DEMONTAŻE

Atelier Pracownia projektowa Katarzyna Grychowska tel.: 509 537 028 e-mail: biuro@atelierkato.pl 40 - 710 KATOWICE UL. ZIELONOGÓRSKA 15/3 www.atelierkato.pl	
ARCH.	INWESTOR: ZESPÓŁ OPIEKI ZDROWOTNEJ W KNUROWIE 44-190 KNURÓW, UL. NIEPODLEGŁOŚCI 8
	INWESTYCJA: PRZEBUDOWA DACHU, WYMIANA STOLARKI OKIENNEJ, RENOWACJA ELEWACJI W BUDYNKU WILLI SZPITALA, W KNUROWIE
	LOKALIZACJA: 44-190 KNURÓW, UL. NIEPODLEGŁOŚCI 8
S - 5 / 2016	PROJEKTANT: mgr inż. arch. Katarzyna Grychowska 4/08/SLOKK
	SPRAWDZAJĄCY: mgr inż. arch. Janusz Grychowski 521/74/Kt
TEMAT RYSUNKU: STAN DOCELOWY RZUT PIWNICY	
FAZA: PB+PW	SKALA: 1:100
DATA: 07.11.2016	NR RYS.: A-15
PRAWO AUTORSKIE ZASTRZEŻONE	

WYKONAWCA JEST ZOBOWIĄZANY DO SPRAWDZENIA WSZYSTKICH PODAWANYCH PRZEZ PROJEKTANTA WYMIARÓW I KĄTÓW. ROZWIĄZANIE PROJEKTOWE POWINNO BYĆ SPRAWDZONE PRZEZ WYKONAWCĘ POD KĄTEM TECHNOLOGII I MONTAŻU. JEŻELI PRZED PRZYSTĄPIENIEM DO REALIZACJI LUB W TRAKCIE JEJ TRWANIA, WYKONAWCA NAPOTKA ROZBIEŻNOŚCI LUB NIEJASNOŚCI W DOKUMENTACJI, NIEZWŁOCZNIE POWIADOMI O TYM PROJEKTANTA CELEM ICH WYJAŚNIENIA. WSZELKIE ZMIANY, ZAMIANY MATERIAŁÓW LUB TECHNOLOGII ZAWARTYCH W PROJEKCIE MUSZĄ BYĆ WYPRZEDZAJĄCO UZGODNIONE I ZAACEPTOWANE PRZEZ INWESTORA I PROJEKTANTA. INFORMACJE ZAWARTE NA RYSUNKU NALEŻY ROZPATRYWAĆ ŁĄCZNIE Z RYSUNKAMI POZOSTAŁYCH BRANŻ ORAZ STANEM FAKTYCZNYM INSTALACJI ISTNIEJĄCYCH W BUDYNKU. INFORMACJE LUB WYMAGANIA PODANE W KTÓREJKOLWIEK CZĘŚCI DOKUMENTACJI PROJEKTOWEJ - RYSUNKOWEJ OPISOWEJ CZY SPECYFIKACJIMATERIAŁOWEJ SĄ OBOWIĄZUJĄCE DLA WYKONAWCY TAK JAKBY ZAWARTE BYŁY W CAŁEJ DOKUMENTACJI. ILOŚCI I DŁUGOŚCI MATERIAŁÓW PRZEDSTAWIONE W DOKUMENTACJI PROJEKTOWEJ SĄ PODANE ORIENTACYJNIE. OBOWIĄZKIEM WYKONAWCY JEST UWZGLĘDNIENIE WSZYSTKICH ELEMENTÓW, KTÓRE ZOSTAŁY NARYSOWANE I OPISANE LUB EWENTUALNIE NIEUJĘTE, A KONIECZNE DO PRAWIDŁOWEGO WYKONANIA INSTALACJI I JEJ FUNKCJONOWANIE. PRZY PRZEJŚCIU PRZEZ PRZEGRODY ODDZIELENIA POŻAROWEGO NALEŻY STOSOWAĆ GOTOWE ROZWIĄZANIA POSIADAJĄCE ODPORNOŚCI OGNIOWĄ RÓWNĄ ODPORNOŚCI OGNIOWEJ TEGO ODDZIELENIA.

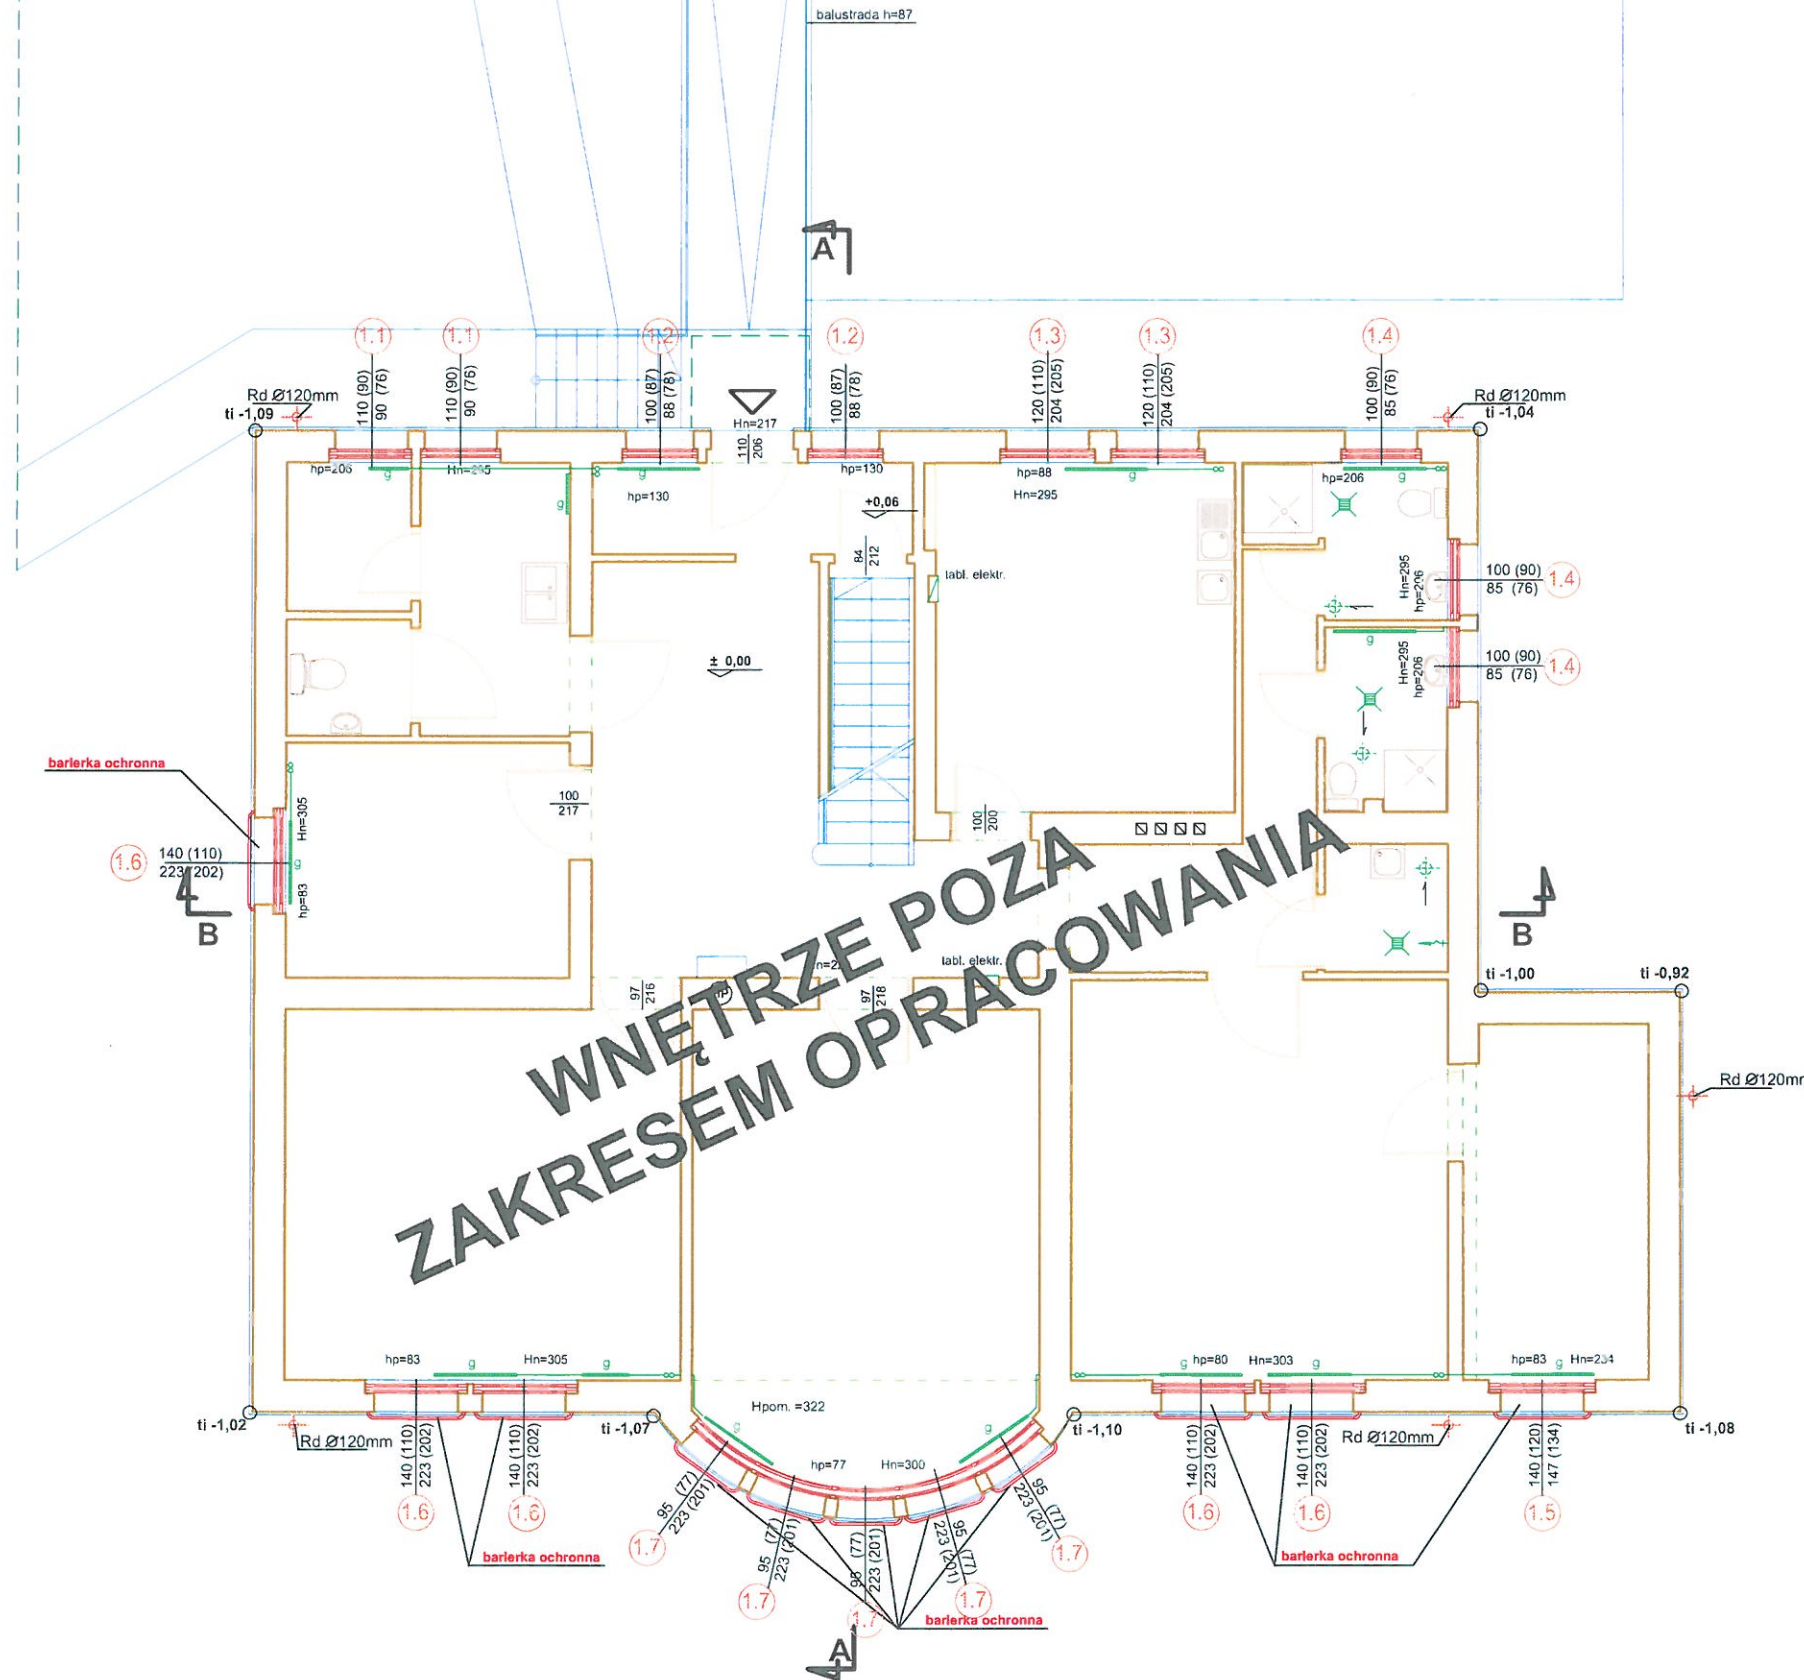

LEGENDA:

- ZMIANY
- WYBURZENIA I DEMONTAŻE

BARIERKI OCHRONNE WYKONAĆ JAK NA BUDYNKU NR 5 - ZE STALI LAKIEROWANEJ PROSZKOWO /SZARY/

PRZED ROZPOCZĘCIEM PRAC NALEŻY ZAPOZNAĆ SIĘ Z CAŁĄ DOKUMENTACJĄ W MOMENCIE ZNALEZIENIA ROZBIEŻNOŚCI NALEŻY BEZZWŁOCZNIE ZGŁOSIĆ TO INSPEKTOROWI NADZORU INWESTYCJI W CELU WYJAŚNIENIA

Atelier Kato
Pracownia projektowa
Katarzyna Grychowska
tel.: 509 537 028 e-mail: biuro@atelierkato.pl
40 - 710 KATOWICE UL. ZIELONOGÓRSKA 15/3
www.atelierkato.pl

ARCH.	S - 5 / 2016	INWESTOR:		ZESPÓŁ OPIEKI ZDROWOTNEJ W KNUROWIE 44-190 KNURÓW, UL. NIEPODLEGŁOŚCI 8	
		INWESTYCJA:		PRZEBUDOWA DACHU, WYMIANA STOLARKI OKIENNEJ, RENOWACJA ELEWACJI W BUDYNKU WILLI SZPITALA, W KNUROWIE	
		LOKALIZACJA:		44-190 KNURÓW, UL. NIEPODLEGŁOŚCI 8	
		PROJEKTANT:		mgr inż. arch. Katarzyna Grychowska 4/08/SLOKK	
		SPRAWDZAJĄCY:		mgr inż. arch. Janusz Grychowski 521/74/Kt	
TEMAT RYSUNKU:					
STAN DOCELOWY RZUT PARTERU					
FAZA:			PB-PW		
SKALA:			1:100		
DATA:			07.11.2016		
NR RYS.:			A-16		
PRAWO AUTORSKIE ZASTRZEŻONE					



169