
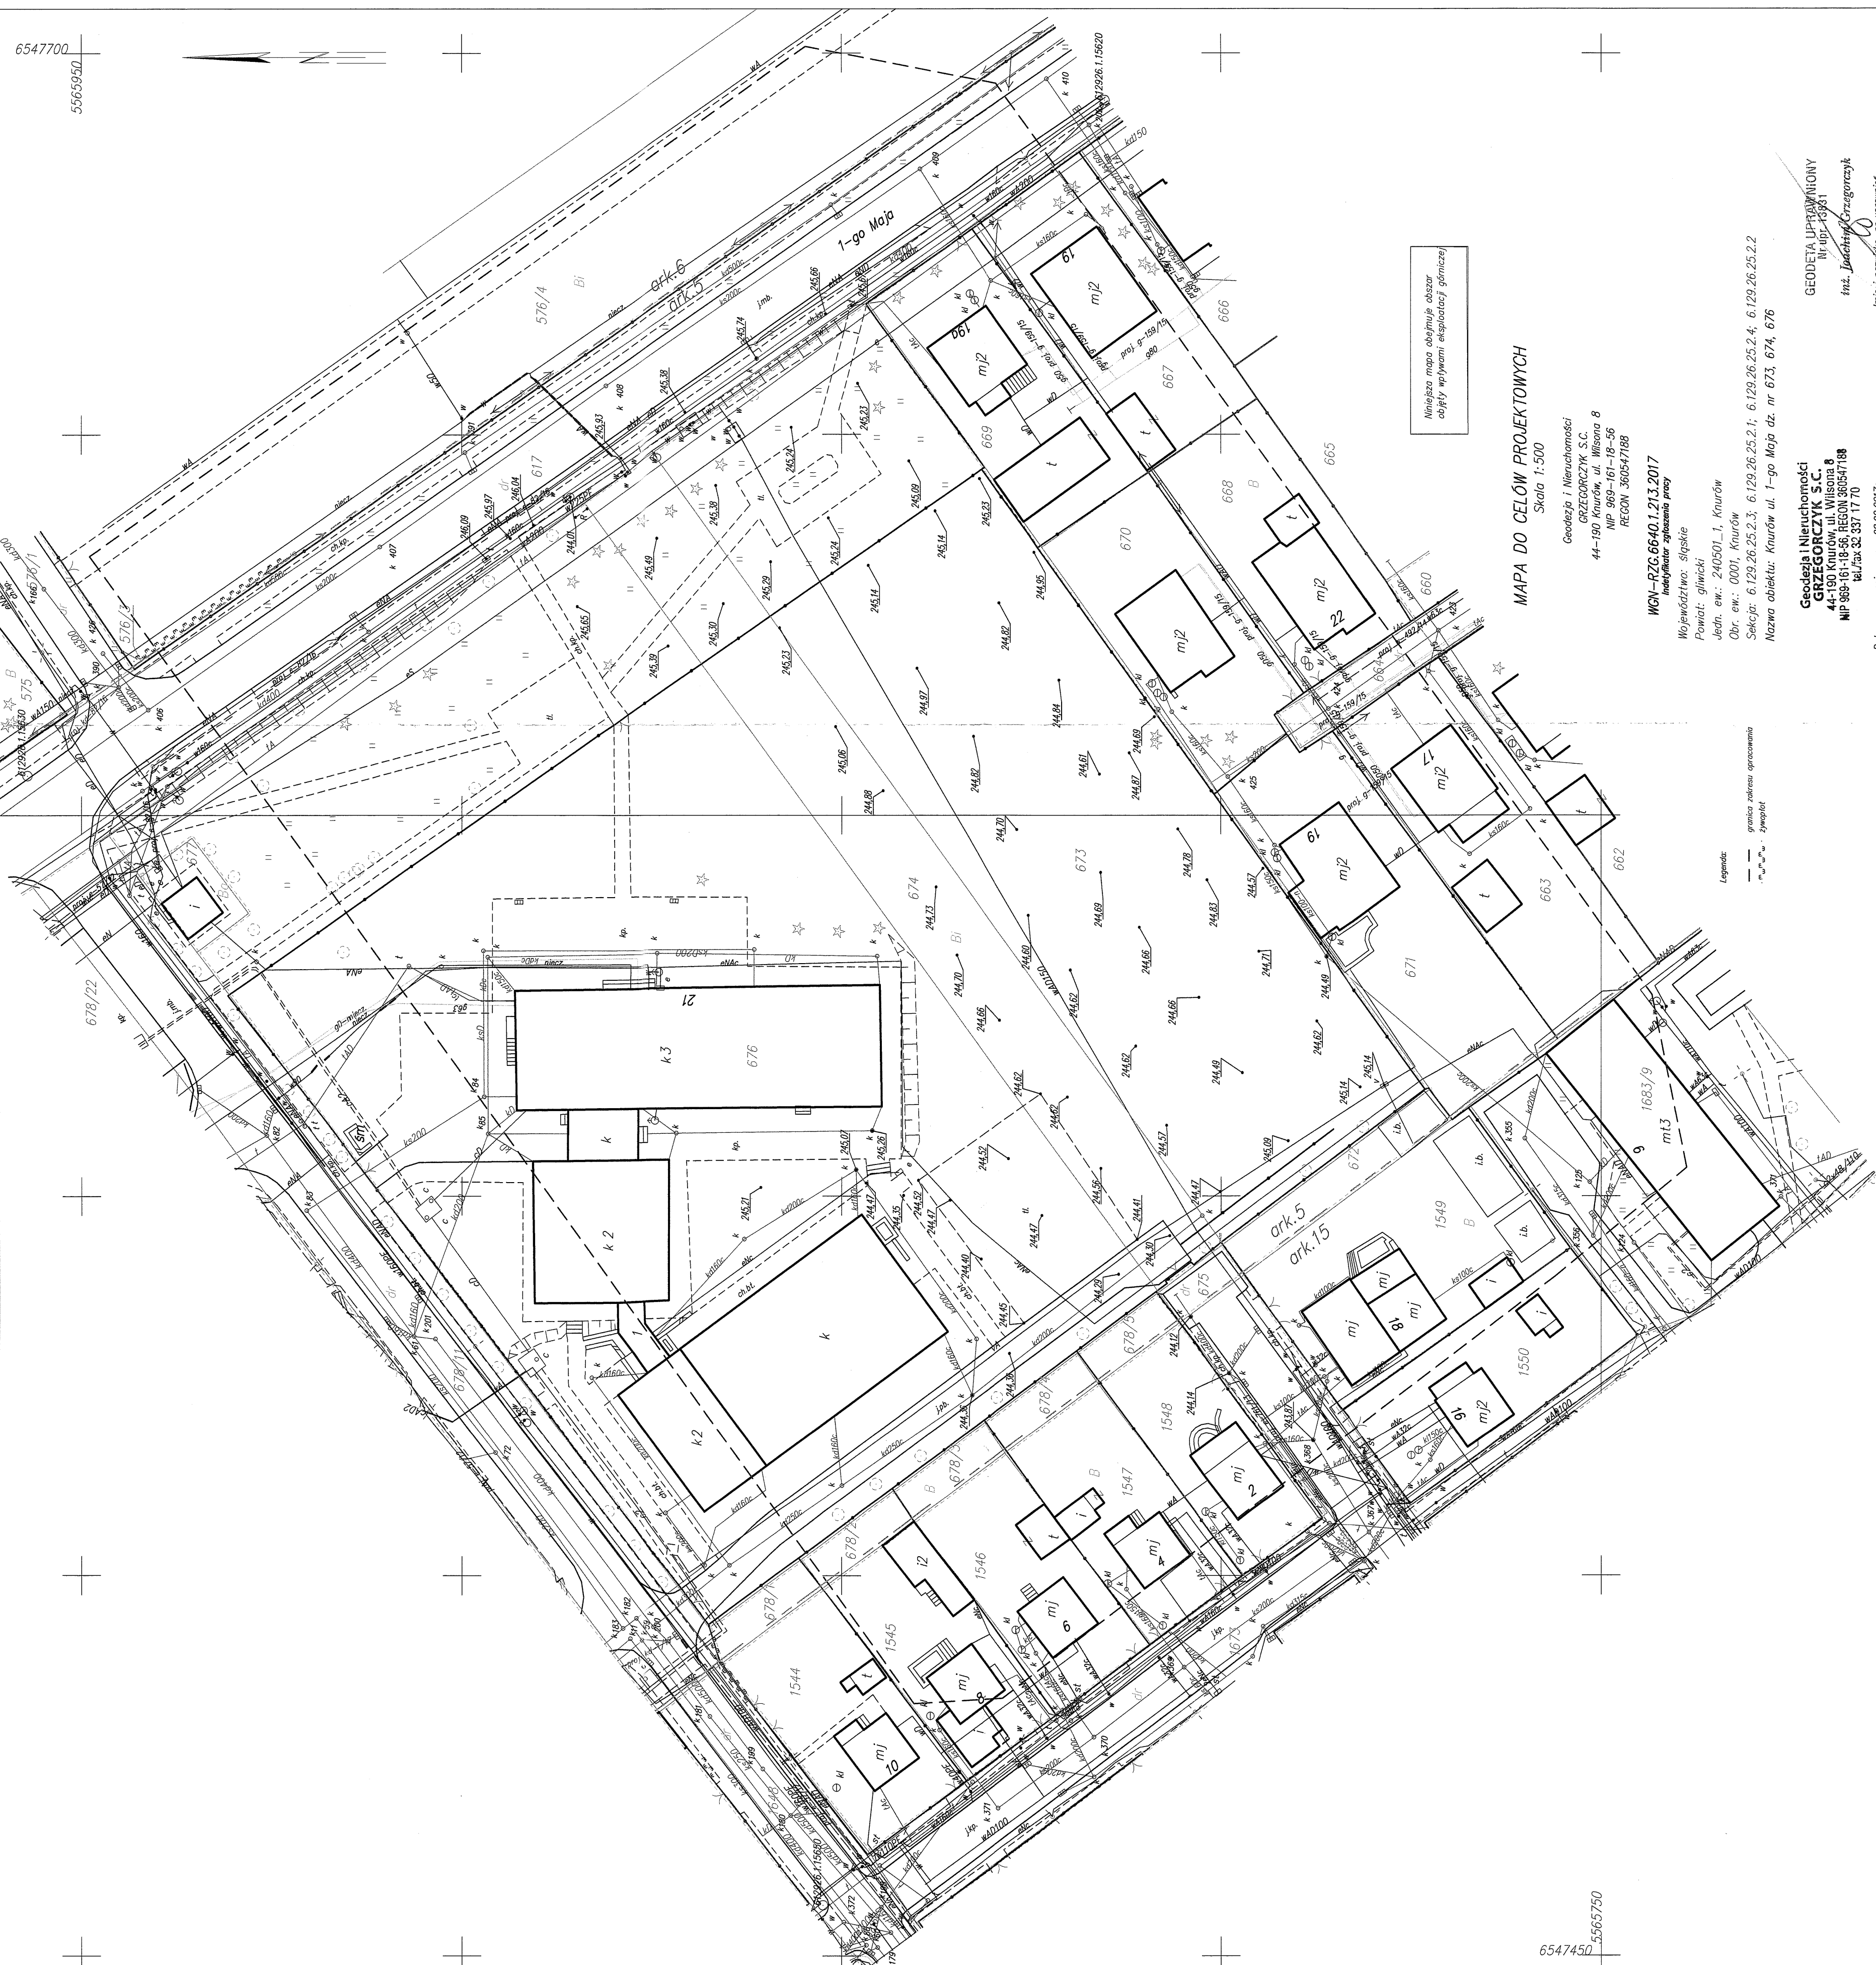


6547700
5565950

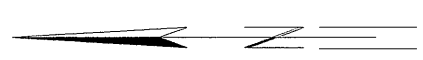

Niniejsza mapa obejmuje obszar
objęty wpływami eksploatacji górniczej

MAPA DO CELÓW PROJEKTOWYCH

Skala 1:500

Geodezja i Nieruchomości
GRZEGORCZYK S.C.
44-190 Knurów, ul. Wilsona 8
NIP 969-161-18-56
REGON 360547188

WGŃ-RZG.6640.1.213.2017
Inżynier zezwolony

Województwo: śląskie

Powiat: gliwicki

Jedn. ew.: 240501_1, Knurów

Obr. ew.: 0001, Knurów

Sekcja: 6.129.26.25.2.1; 6.129.26.25.2.4; 6.129.26.25.2.2

Nazwa obiektu: Knurów ul. 1-go Maja dz. nr 673, 674, 676

Geodezja i Nieruchomości
GRZEGORCZYK S.C.
44-190 Knurów, ul. Wilsona 8
NIP 969-161-18-56 REGON 360547188
KRS 000033371770

Data opracowania mapy: 08.02.2017r

Sporządził: inż. Adam Wojs

GEODETA UPRAWNIONY
Nr upraw. 43931
inż. Jacek Grzegorzczak

Linia i nazwa, nr uprawnień
data i podpis

Legenda:
--- granica zakresu opracowania
--- "m" "m" "m" --- zrytualizacja

Stanowiska gruntu nie weryfikowano.
(Informacje dotyczące służebności w obszarze opracowania (w trybie § 80 rozporządzenia (Dz.U. Nr 263, poz. 1572 z 2011 r.))

W zakresie aktualizacji mapy zasadniczej wykonywanej w celu uszczelnienia sieci uzbrojenia terenu zgodnie z dotychczas przez
Stawienie Głównego na podstawie Zespołu Dokumentacji Projektowej.

proj. 9-16/14, proj. 9-82/16, proj. 9-42/14

6547450
5565750