


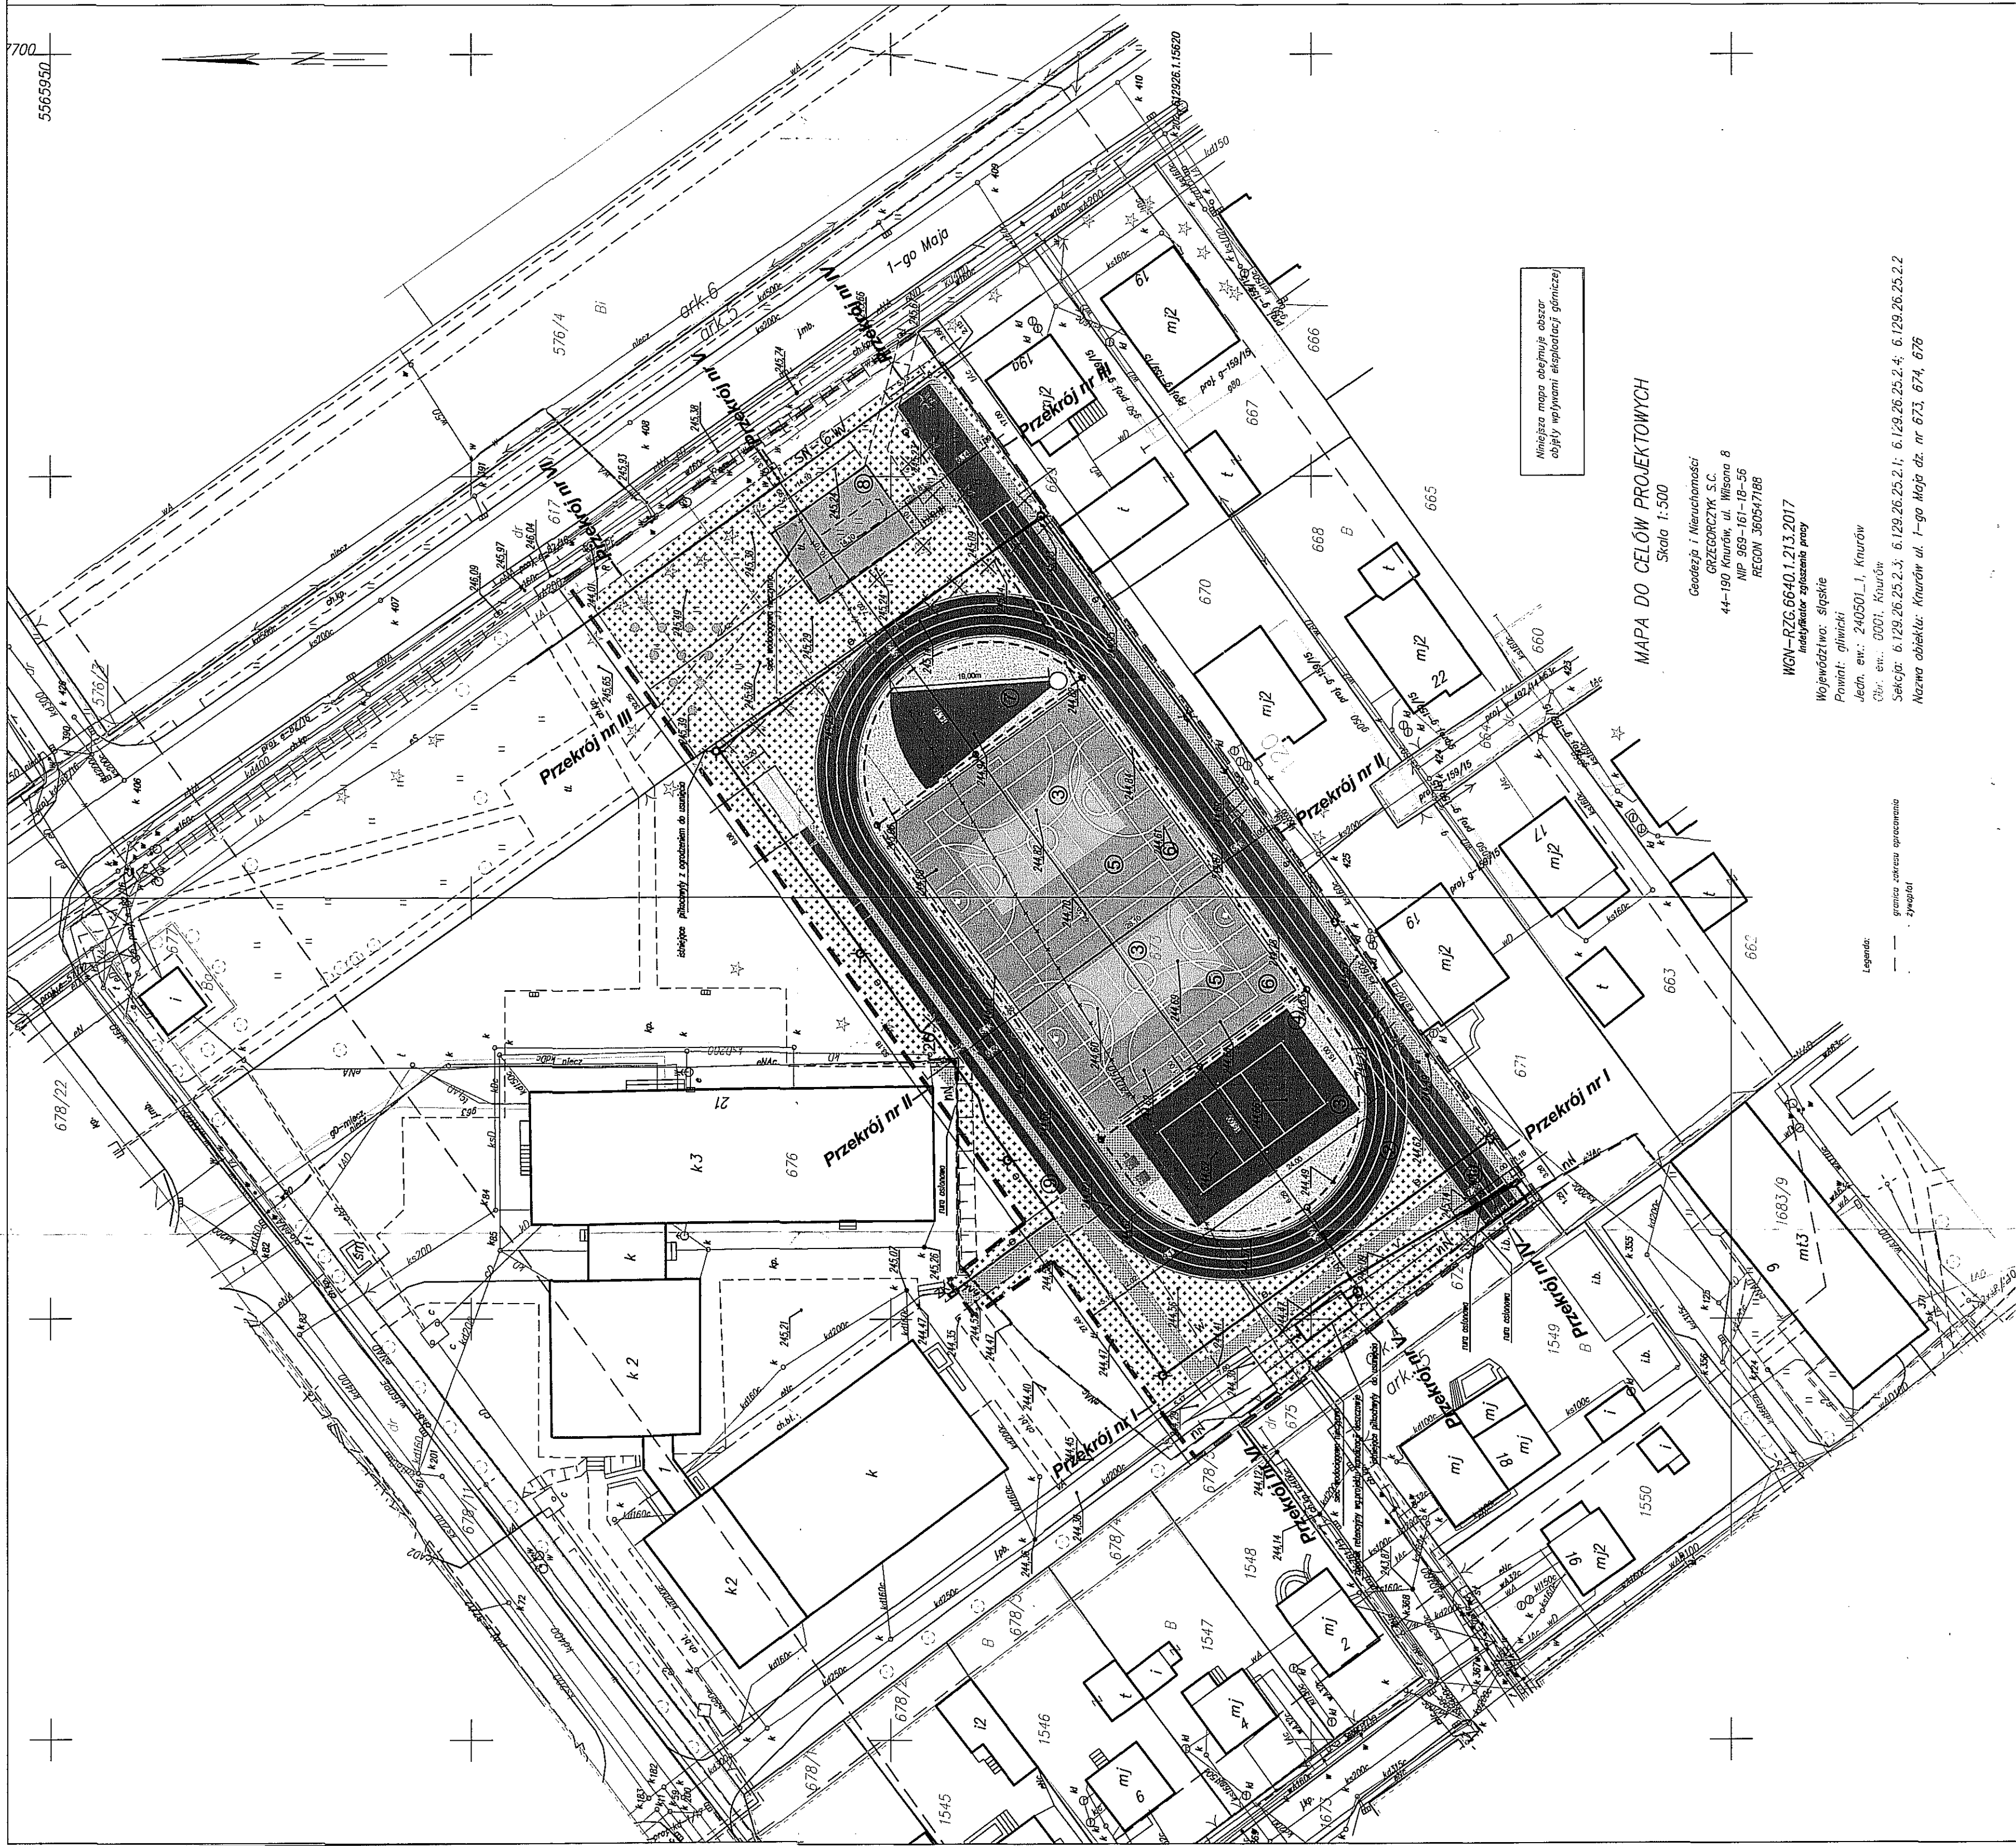

LEGENDA

GRANICE DZIAŁEK

ZAKRES OPRACOWANIA

DRZEWA DO USUNIĘCIA

NAWIERZCHNIA Z TRAWY SYNTETYCZNEJ

NAWIERZCHNIA MACZKA CEGLANA

NAWIERZCHNIA POLIURETANOWA

NASADZENIA - DRZEWA IGLASTE

PROJEKTOWANE PIŁKOCZYTY h=4m

PROJEKTOWANE OGRÓDZENIE

CIĄGI PIESZE - AZUROWA KOSTKA AQUABRUK

ZIELEŃ

PROJEKTOWANE ŁAWKI I KOSZE NA ŚMIECI

1 BIEŻNIA PROSTA 100m

2 BIEŻNIA OKÓŁNA NA 200m

3 BOISKO DO PIŁKI SIATKOWEJ

4 BOISKO DO PIŁKI RĘCZNEJ

5 BOISKO DO PIŁKI SIATKOWEJ

6 BOISKO DO KOSZYKÓWKI

7 RZUTNIA DO PCHNIĘCIA KULĄ

8 KALISTENIKA

9 SKOCZNIA DO SKOKU W DAL I TRÓJSKOKU

NAWIERZCHNIA POLIURETANOWA

NAWIERZCHNIA POLIURETANOWA

kd	Projektowane przyłącze kanalizacji deszczowej	kd	Kanalizacja deszczowa istniejąca
ks		ks	Kanalizacja sanitarna istniejąca
w		w	Sieć wodociągowa istniejąca
e	Projektowany kabel elektryczny oświetlenia boiska	e	Sieć elektryczna istniejąca
kd	Projektowany drenaz	t	Sieć telekomunikacyjna istniejąca
v	Przekładka kabla teletechnicznego	c.o	Sieć ciepłociągowa istniejąca
		v	Kabel teletechniczny

Powierzchnia całkowita działki nr 673, 674, 676 15392,0m²

Zakres opracowania 6644,86 m²

85,11m² Istniejąca droga

1365,88m² Bieżnia okólna 200m+ bieżnia prosta 100m

360,00m² Boisko do siatkówki

1239,22m² Boisko wielofunkcyjne

128,58m² Pole do rzutów kulą (kolo rzutów 3,58m² pole rzutów 125m²)

142,41m² Kalistenika

106,44m² Skok w dal i trójskok (bieżnia 80,66 m² zeskokcznia 25,78 m²)

366,90m² Chodniki

580,00m² Trawa syntetyczna

2270,32m² Zieleń

SUMA 6644,86m²

PROJEKT ZAGOSPODAROWANIA TERENU

Opracował arch. mgr inż. arch. M. MICHAŁEK-KOPIEC

Sprawił arch. mgr inż. arch. Z. MAZUR

Opracował mgr inż. D. CHŁAPEK

Sprawił mgr inż. P. RENEKE

Stadium ul. Zygmunta Starego 17, 44-100 Gliwice

PROJEKT BUDOWALNY 240/04/BR/2017

Skala 1 : 500

BAUREN Baurek Piotr ul. Świerkocińska 12 44-200 Rybnik www.bauren.pl tel / fax: 32 42 25 137

1 : 500

1/2T

Wielkość mapy obejmuje obszar
objęty wpływami sąsiedniej gminy

MAPA DO CELÓW PROJEKTOWYCH
Skala 1:500

Główny i Nieruchomości
GRZEGORZ CZYK S.C.
44-190 Knurów, ul. Wilsona 8
NIP 969-161-18-56
REGON 360547188
WGN-RZG.6640.1.213.2017
Indywidualne zgłoszenie pracy
Województwo: śląskie
Powiat: gliwicki
Jedn. ew.: 240501-1, Knurów
Ciep. ew.: 0001, Knurów
Selekcja: 6.129.26.25.2.1; 6.129.26.25.2.1; 6.129.26.25.2.4; 6.129.26.25.2.2
Nazwa obiektu: Knurów ul. 1-go Maja dz. nr 673, 674, 676

Legenda:
— granica zakresu opracowania
— zarys