


układ posadzki na schodach zewn. **S5**

wg rys. nr 14


schody **S2**

wg rys. nr 12

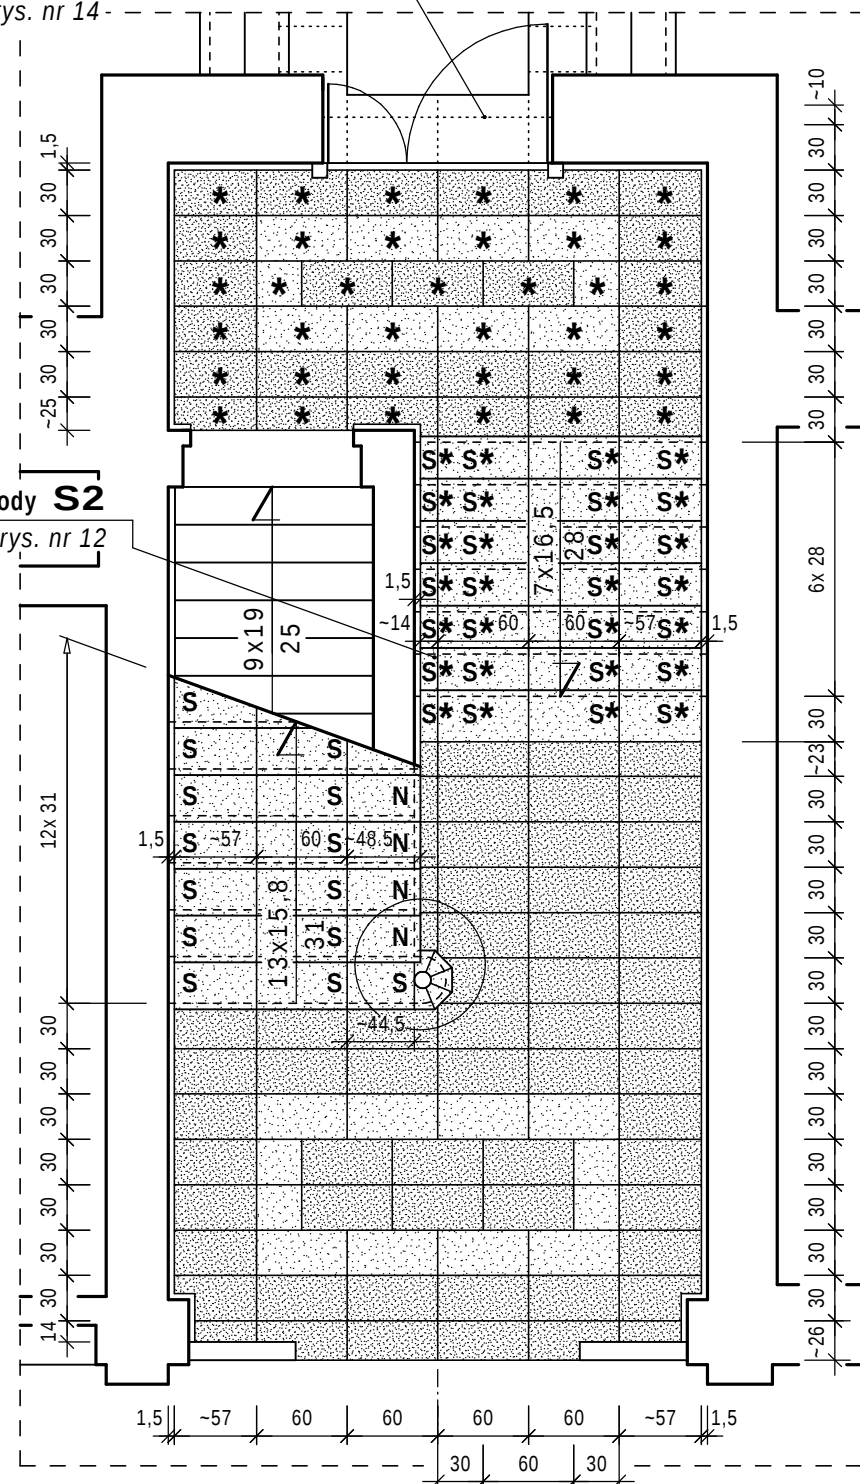


klatka schodowa **K1**

RZUT PARTERU 1:50

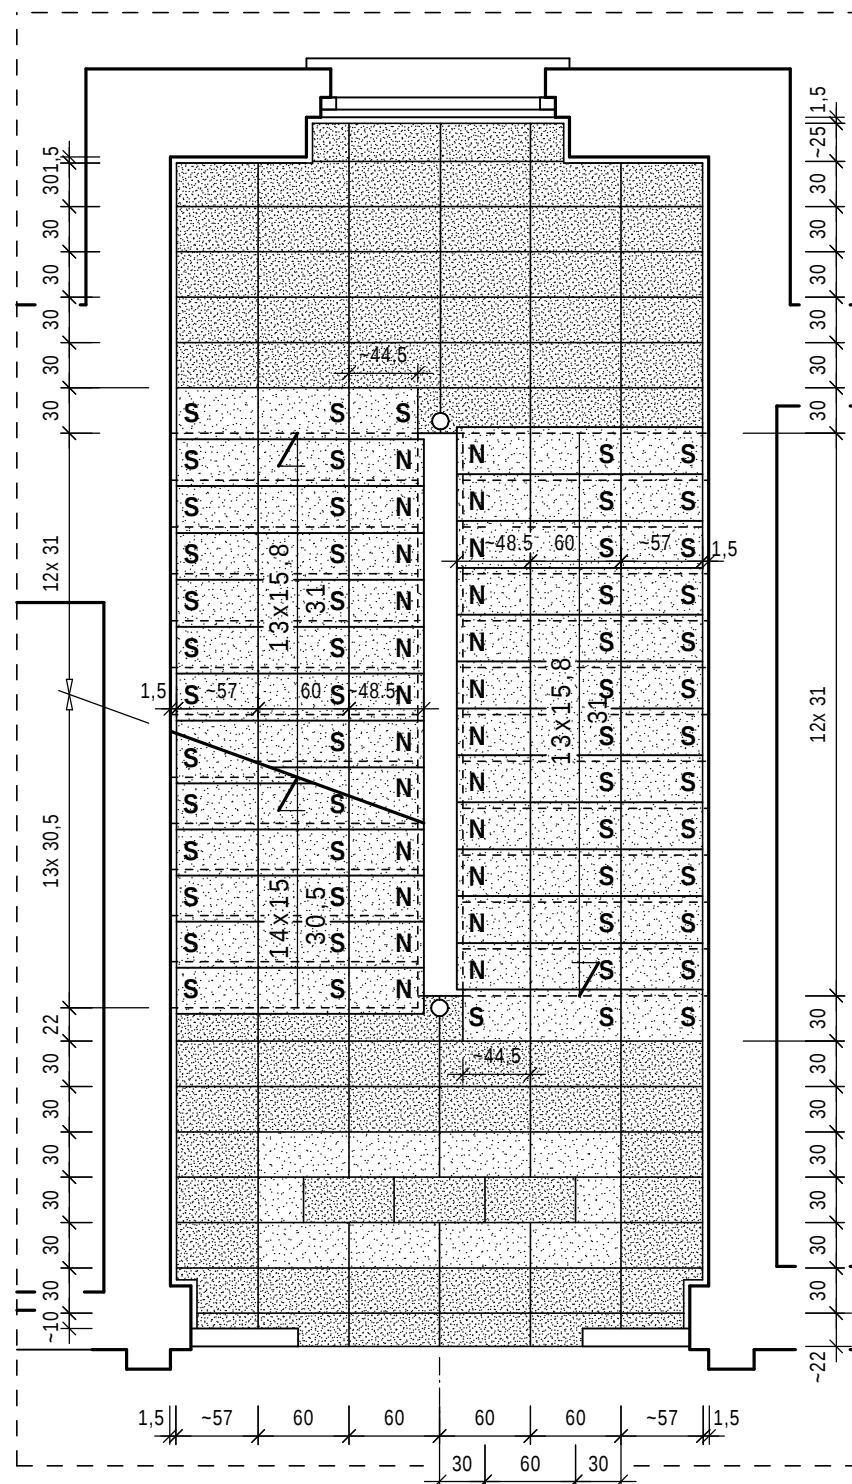


klatka schodowa **K1**

RZUT I PIĘTRA 1:50

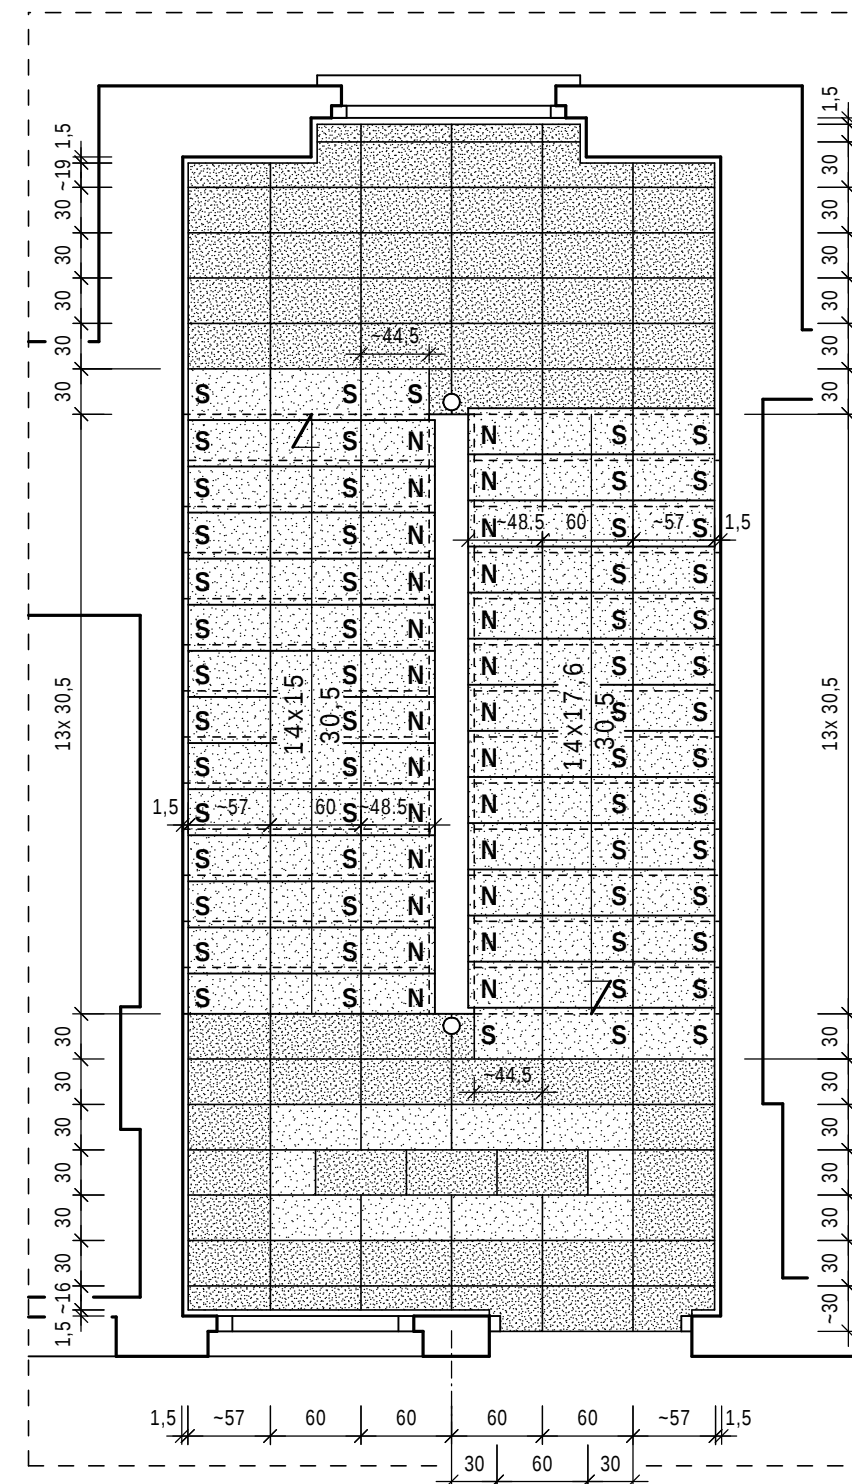

klatka schodowa **K1**

RZUT II PIĘTRA 1:50

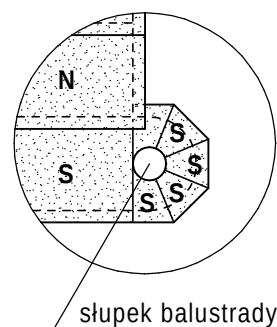

wykończenie
wystającego stopnia

- plytki gres BASALTINA GRIGIA - natura zwykłe
- plytki gres BASALTINA GRIGIA Fi - fiammata o podwyższonej antypoślizgowości R12
- plytki gres BASALTINA GRIGIA - natura stopnice
- plytki gres BASALTINA GRIGIA Fi - fiammata o podwyższonej antypoślizgowości R12 - stopnice
- plytki gres BASALTINA GRIGIA - natura stopnice narożne

- plytki gres BASALTINA NERA - natura zwykłe
- plytki gres BASALTINA NERA Fi - fiammata o podwyższonej antypoślizgowości R12
- podstopnice: plytki gres BASALTINA NERA - natura
- cokoliki: plytki gres BASALTINA NERA - natura

uwaga

dokładny wymiar docinanych płyt
możliwy do określenia po wyrównaniu ścian

MG Miastoprojekt-Gliwice SPÓŁKA Z O.O. 44-100 GLIWICE, UL. T. KOŚCIUSZKI 6b/6, tel. 32 749 95 25, NIP 631-010-25-19				Nr umowy: WRI-RZPO.273.0032.2018
Temat	Aktualizacja projektu przebudowy klatki schodowej K1 i posadzki korytarza na parterze w budynku A Starostwa Powiatowego w Gliwicach			Stadium: P.B-W
Treść rys.:	klatka schodowa K1 UKŁAD POSADZKI			Skala: 1:50
Funkcja	Nazwisko	Nr upr.	Podpis	Data oprac.:
Projektował	mgr inż. arch. K. Krupka	675/83		03.2018
Opracował	tech. H. Nocoń			Nr rys.:
Sprawdził	mgr inż. arch. B. Mierzwińska	139/87		11