

MAPA DO CELÓW PROJEKTOWYCH

SKALA 1:500
Ukt. wsp. 2000 5/6

L. dz.: WGN-RZG.6640.1.2259.2017

Miejscowość: Knurów ul. Szpitalna 27

Województwo: śląskie

Jedn. ew: 240501_1, Knurów

Dbr. ew: 240501_1.0001, Knurów

Sekcja: 6.129.26.25.1.1, 6.129.26.20.3.3


Układ wysokości: Kronsztad 86

Opracowano dnia: 01.12.2017 r.

Granica obszaru, który jest przedmiotem aktualizacji


Na obszarze opracowania brak Miejscowego Planu Zagospodarowania Przestrzennego

Służebności gruntowych nie badano dotyczy dz. 1696/6.

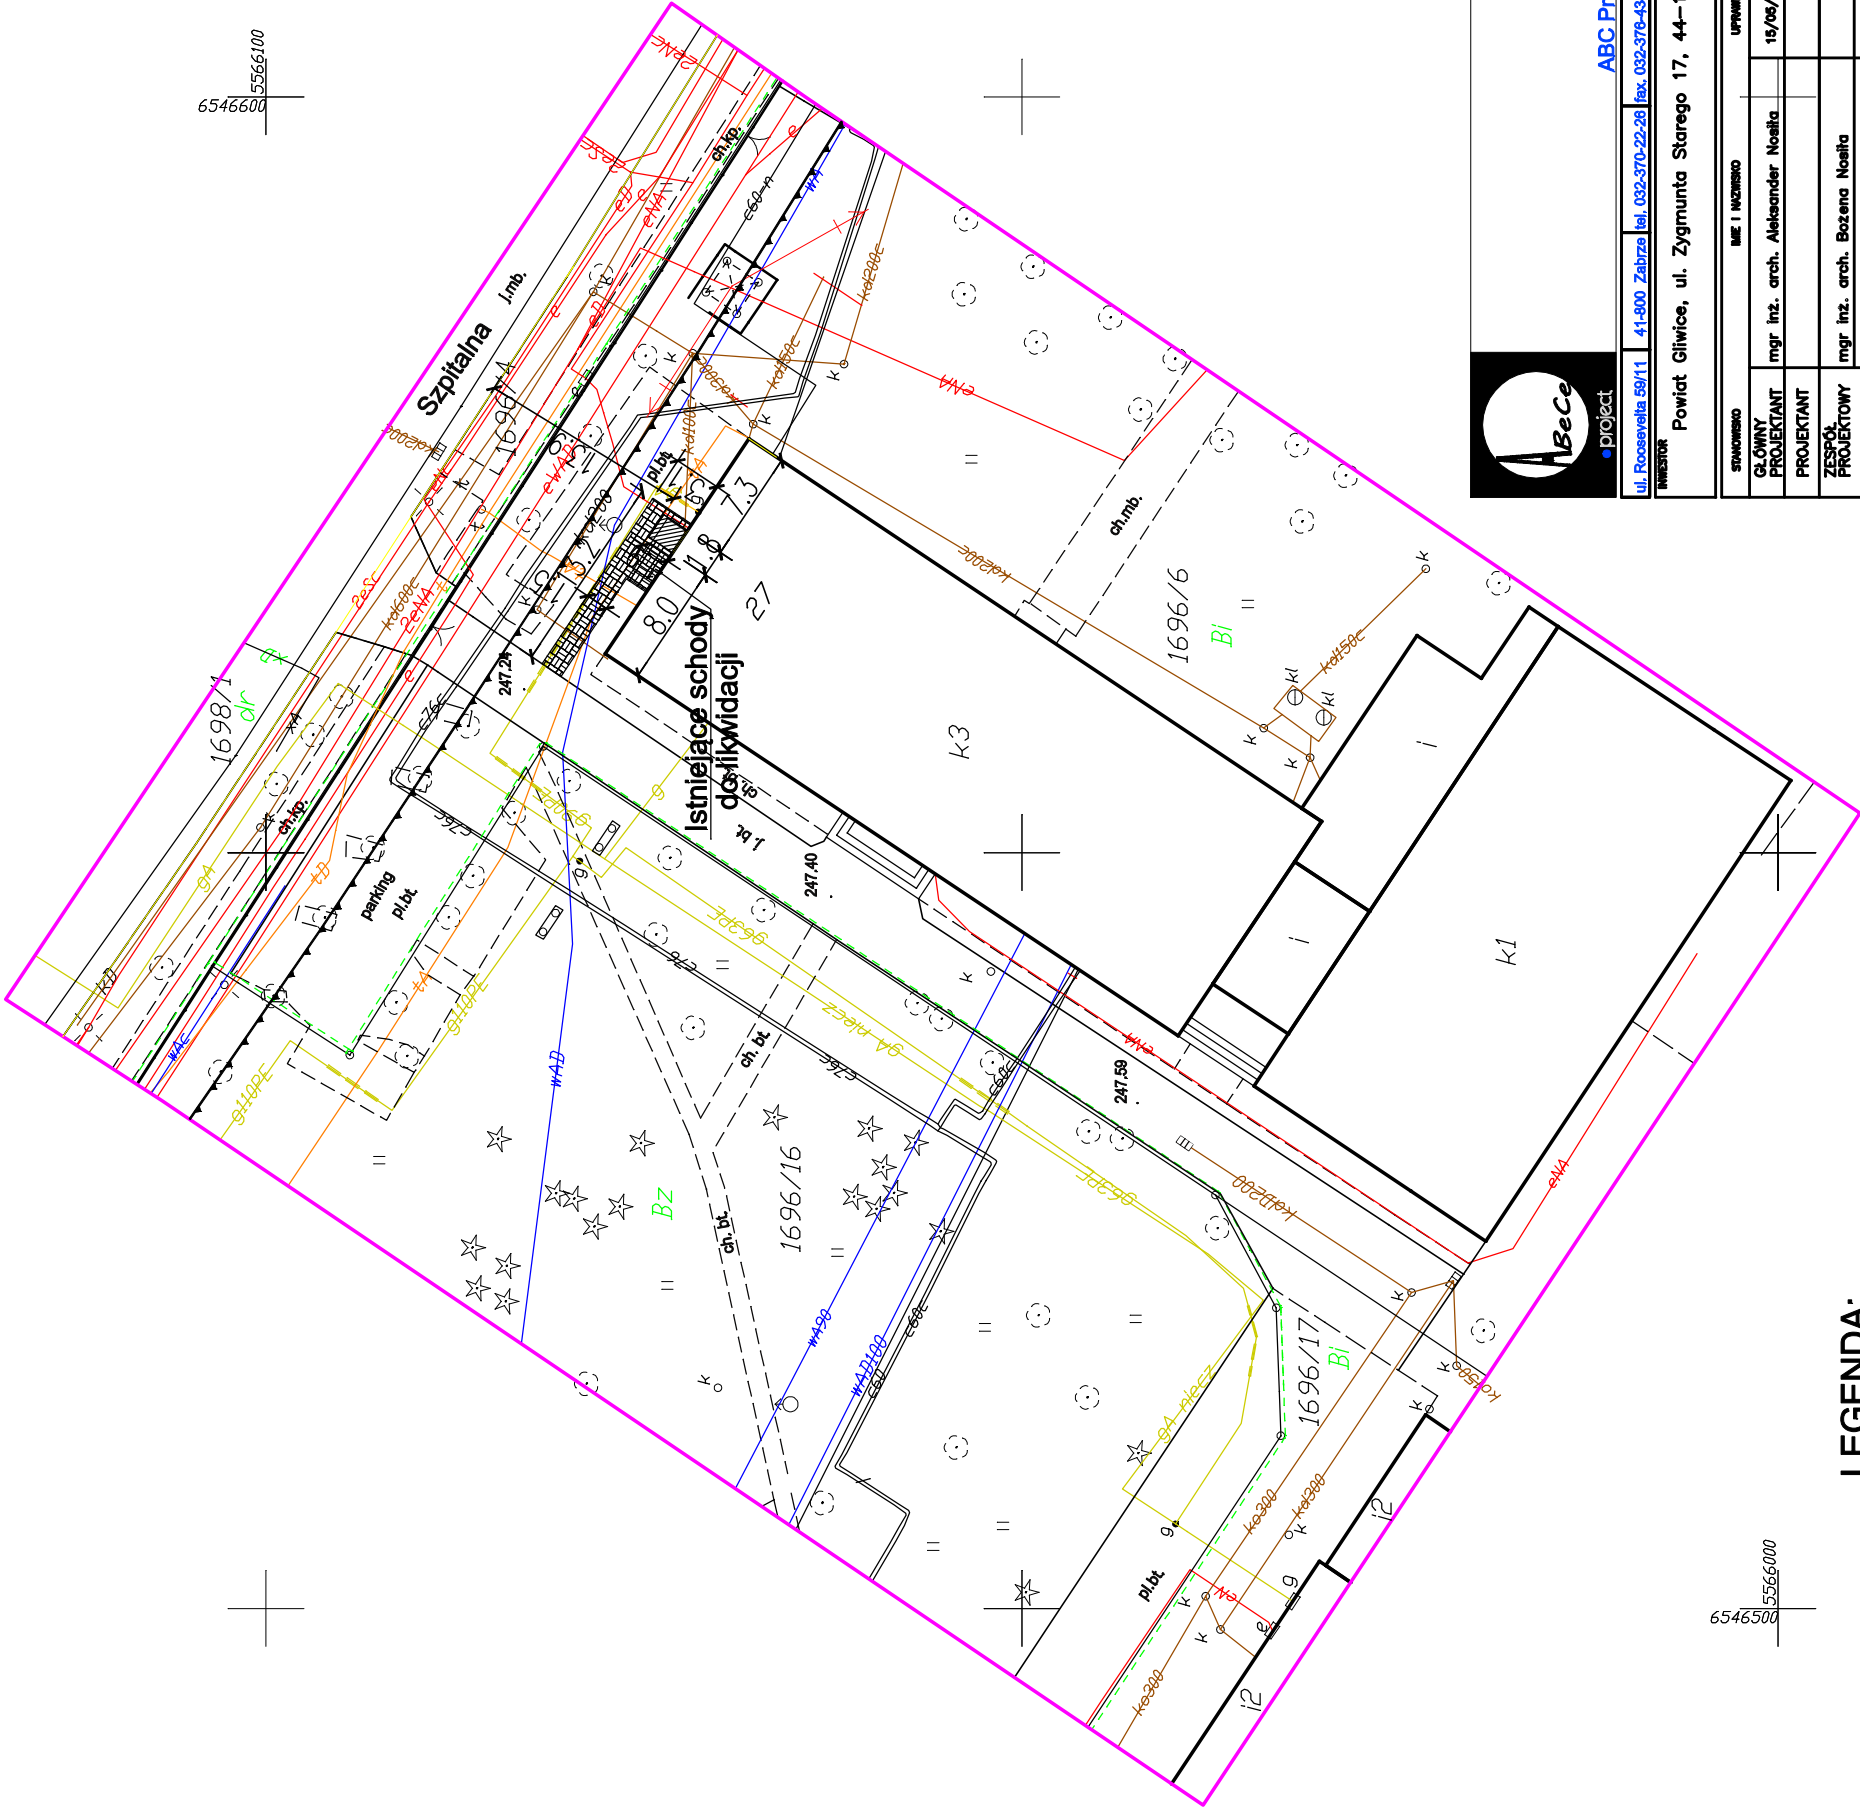

LEGENDA:

- Projektowana winda - powierzchnia zabudowy 2,48m2
- Projektowany chodnik - powierzchnia 24,82m2
- Nieprzekraczalna linia zabudowy wynikająca z zapisów planu miejscowego nr IX/132/2003

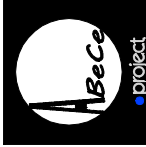

ABC Pracownia Projektowa
ul. Różewicza 59/11 | 41-500 Zabrze | tel. 032-370-22-28 | fax. 032-376-49-40 | biuro@abcpraca.pl

Wzrost: Powiat Gliwice, ul. Zygmunta Starego 17, 44-100 Gliwice

STANOWISKO	IME I NADZWISKO	UPRAWNIENIA	PODS
GŁÓWNY PROJEKTANT	mgr inż. arch. Aleksander Nozka	15/05/2007	
PROJEKTANT			
ZESPÓŁ PROJEKTOWY	mgr inż. arch. Bożena Nozka		
	mgr inż. arch. Anna Słec		
SPRAWDZIŁ	mgr inż. arch. Wiesław Zalecki	30/07	
TYTUŁ	SKALA	1:500	ARCH
Budowa zewnętrznej windy dla osób niepełno- -sprawnych przy Zespole Szkół nr 2 w Knurowie	DATA	12.2017	DATA
ADRES	STANOWISKO PROJEKTU	NR RZG	PZT01
Zespół Szkół Zawodowych nr 2 44-196 Knurów, ul. Szpitalna	ZAMAW	DATA ZAMAW	
TYTUŁ PRACOWNI	Plan zagospodarowania terenu		