


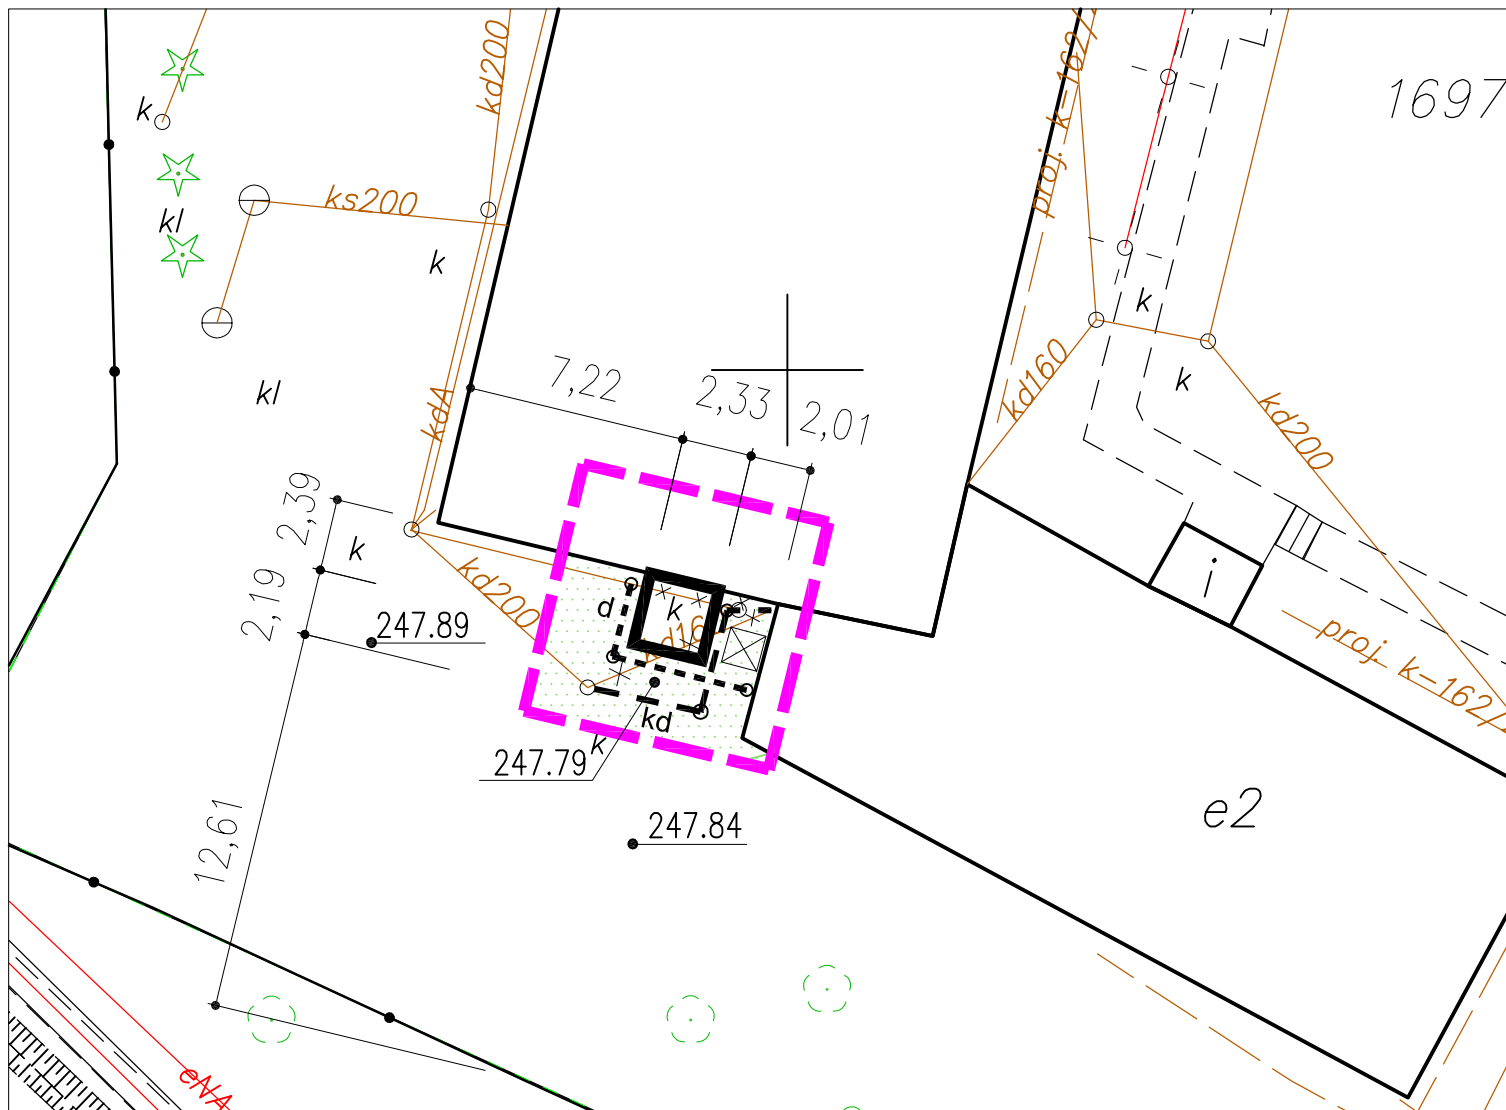

| OZNACZENIA            |                                          |
|-----------------------|------------------------------------------|
| ELEMENTY PROJEKTOWANE |                                          |
|                       | granica opracowania                      |
|                       | projektowana dobudowa                    |
|                       | projektowana kanalizacja deszczowa Dn160 |
|                       | projektowany drenaz $\varnothing 100$    |
|                       | demontaże                                |
| ELEMENTY ISTNIEJĄCE   |                                          |
|                       | istniejące budynki                       |
|                       | istniejąca czerpnia                      |
|                       | istniejąca zieleń ozdobna                |
|                       | rzędna istniejąca bez zmian              |
|                       | 241,00                                   |

**KONTUR**

Bogda Matoga  
ul. Architektów 158 b  
44 - 151 Gliwice

TEMAT OPRACOWANIA:

DOBUDOWA WINDY ZEWNĘTRZNEJ  
DO BUDYNKU ZESPOŁU SZKÓŁ SPECJALNYCH PRZY UL. SZPITALNEJ 25 W KNUROWIE

SPECJALNOŚĆ: ARCHITEKTONICZNA

PROJEKTOWAŁ:

mgr inż. arch. BOGDA MATOGA  
upr. nr 486/01

TREŚĆ RYSUNKU:

PROJEKT ZAGOSPODAROWANIA TERENU  
- powiększenie -

BRANŻA: A

DATA: 02/2019

FAZA: PBW

SKALA: 1:250

NR RYSUNKU:

1a