



ZAKRES OPRACOWANIA

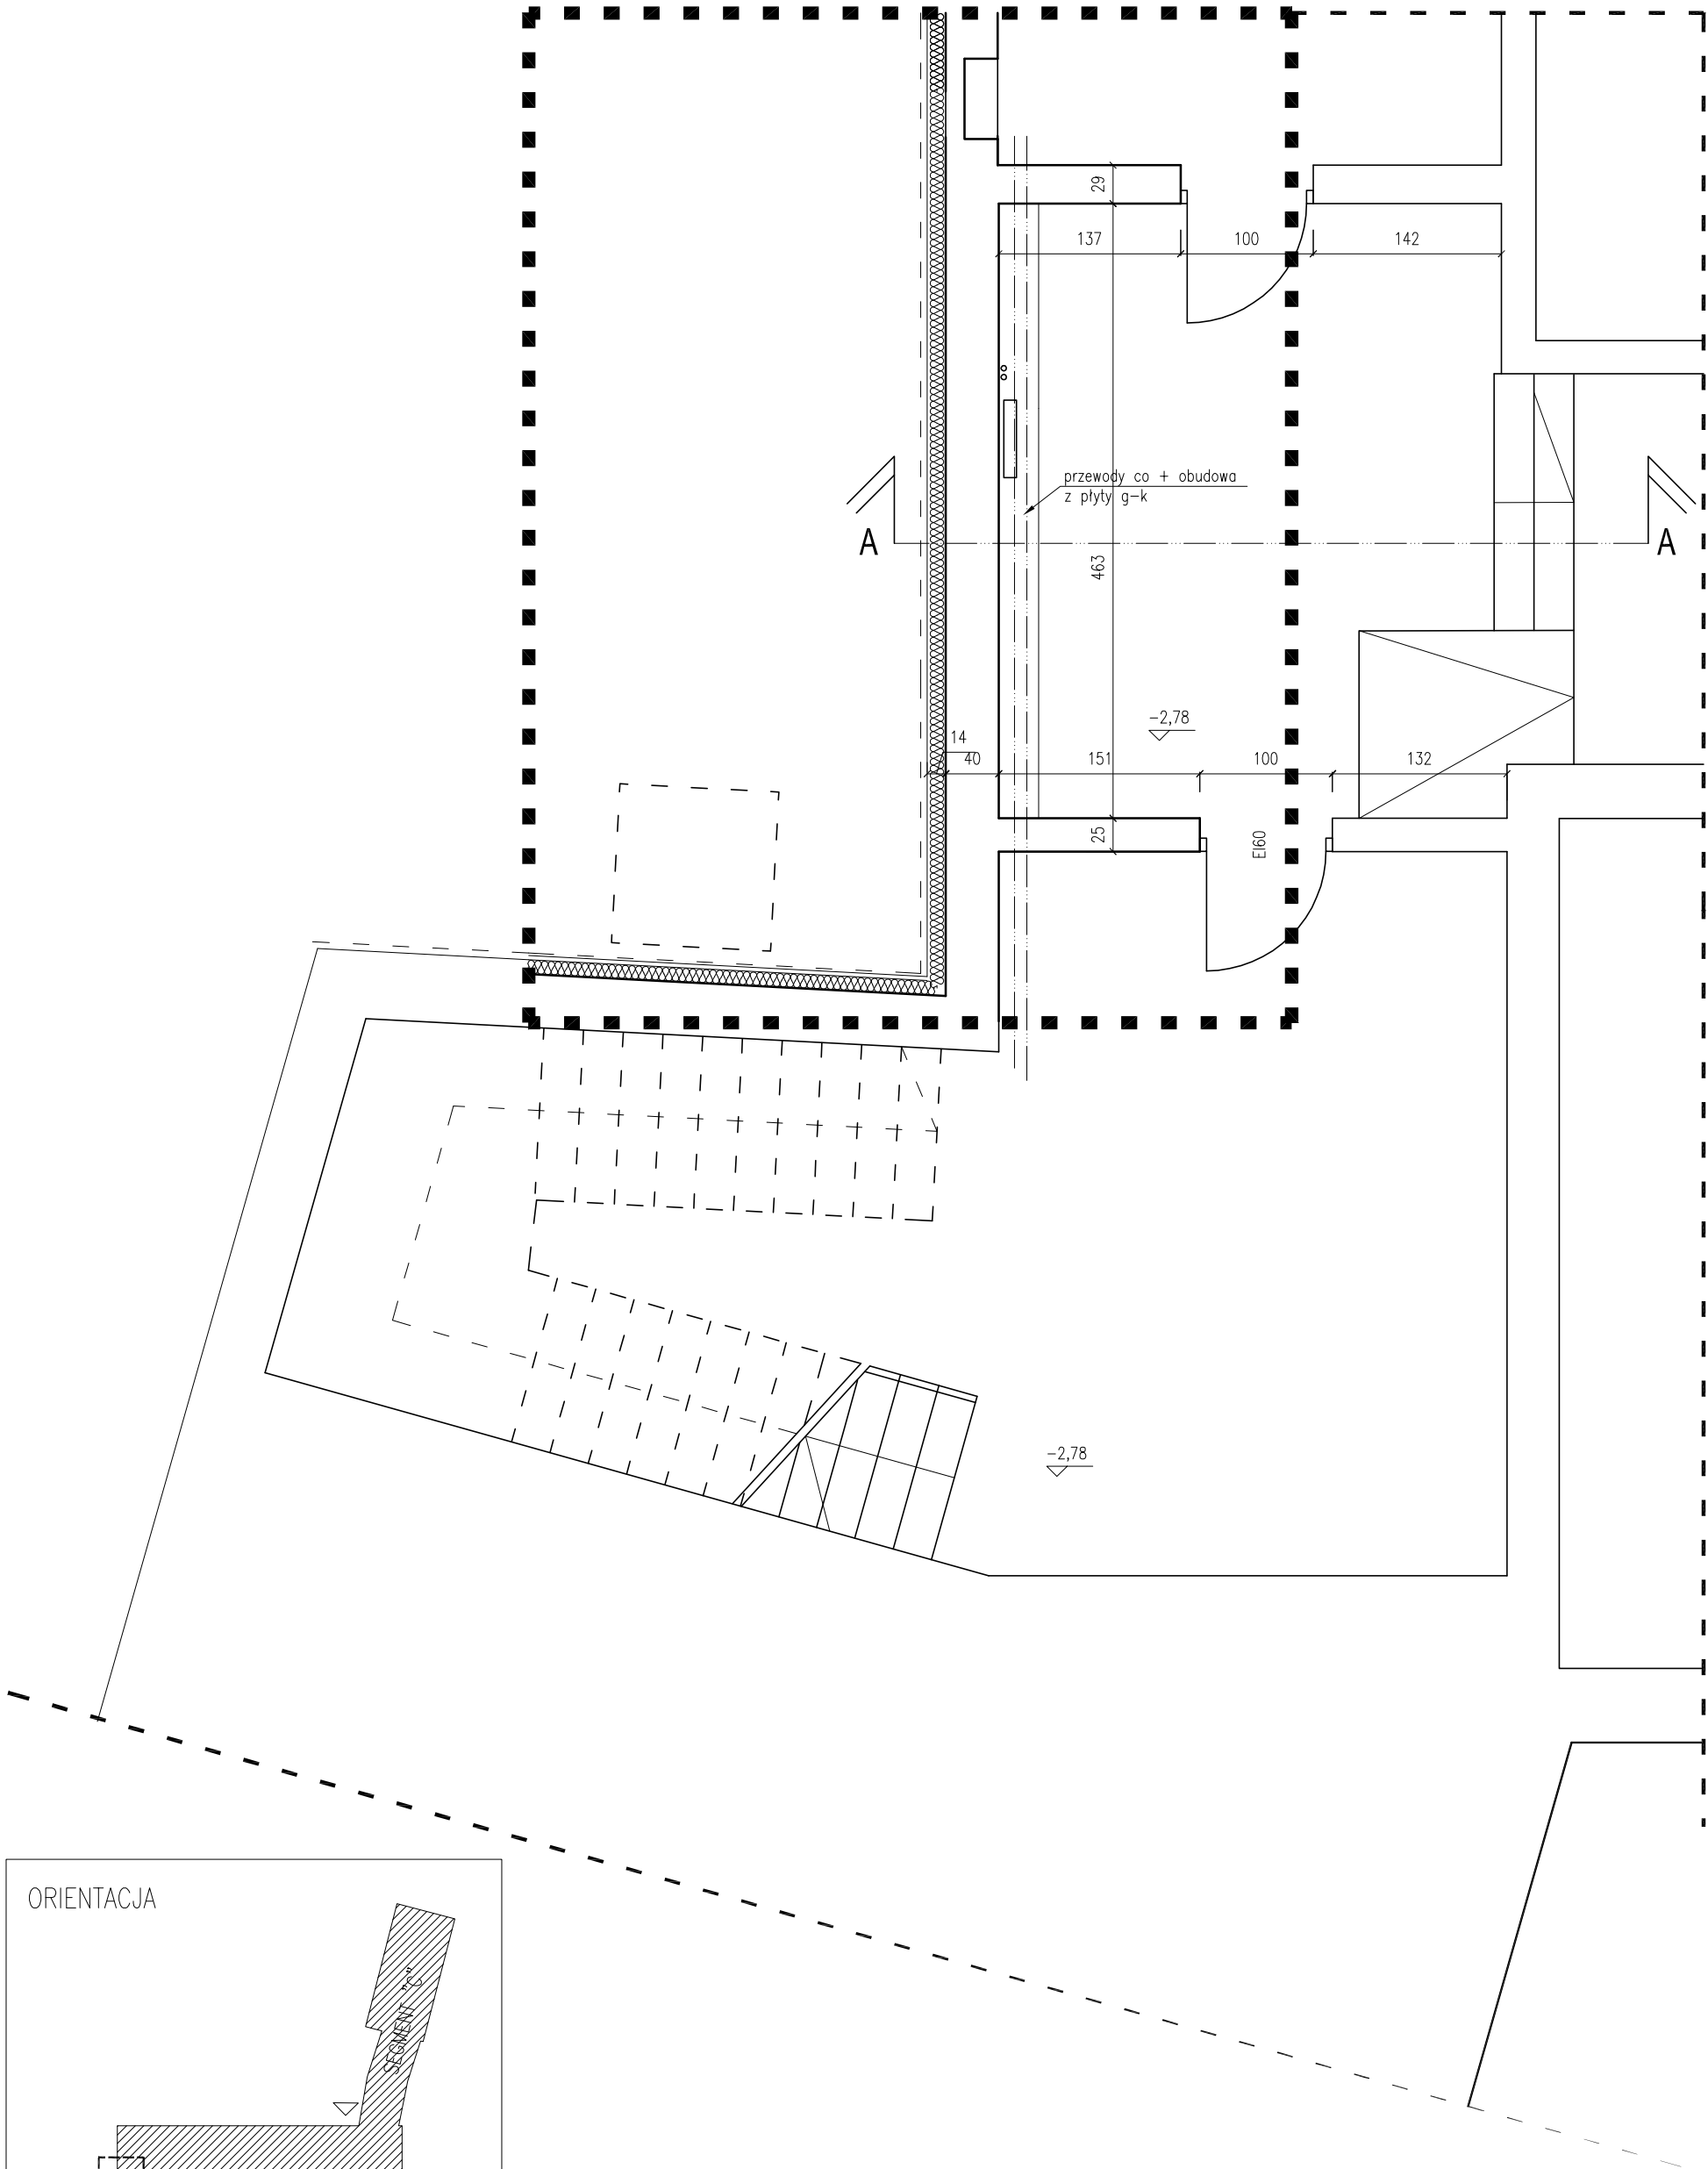

ORIENTACJA

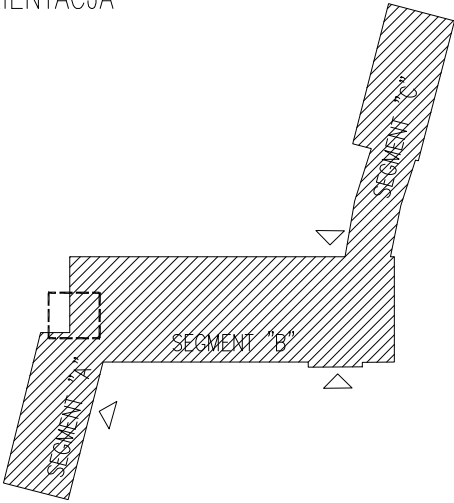

KONTUR
Bogda Matoga
ul. Architektów 158 b
44 - 151 Gliwice

TEMAT OPRACOWANIA : DOBUDOWA WINDY ZEWNĘTRZNEJ
DO BUDYNKU ZESPOŁU SZKÓŁ SPECJALNYCH PRZY UL.SZPITALNEJ 25 W KNUROWIE

SPECJALNOŚĆ : ARCHITEKTONICZNA
PROJEKTOWAŁ : mgr inż. arch.BOGDA MATOGA
upr. nr 486/01

TREŚĆ RYSUNKU : RZUT PIWNICY - stan istniejący

BRANŻA : A DATA: 02/2019 FAZA : PBW SKALA : 1:50

NR RYSUNKU : 2