

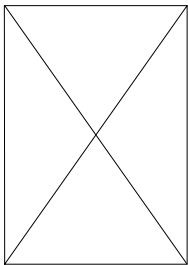
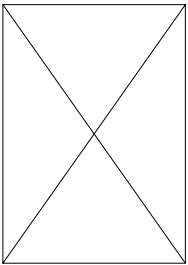


ZAKRES OPRACOWANIA

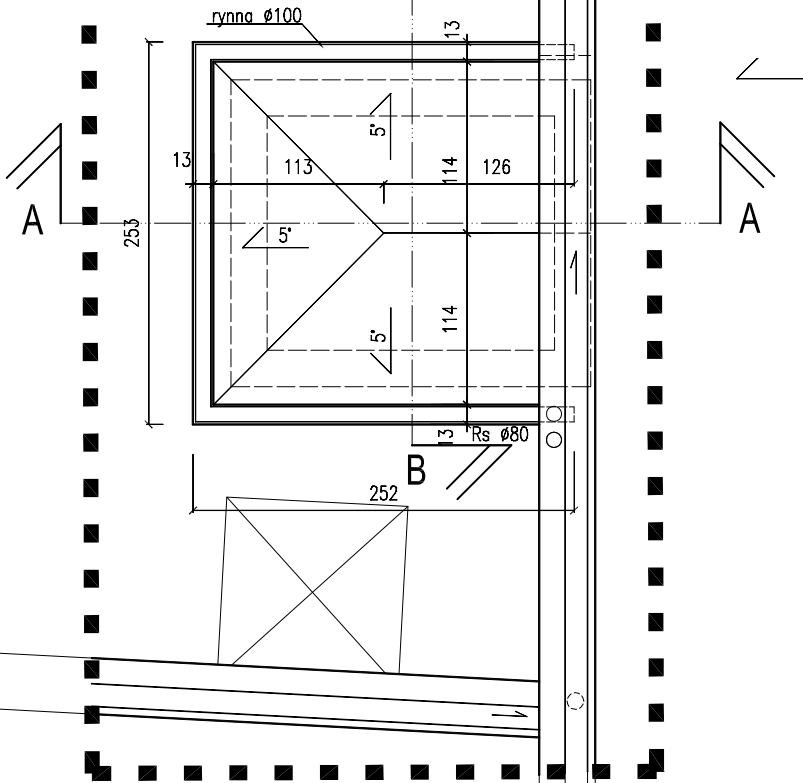

ORIENTACJA

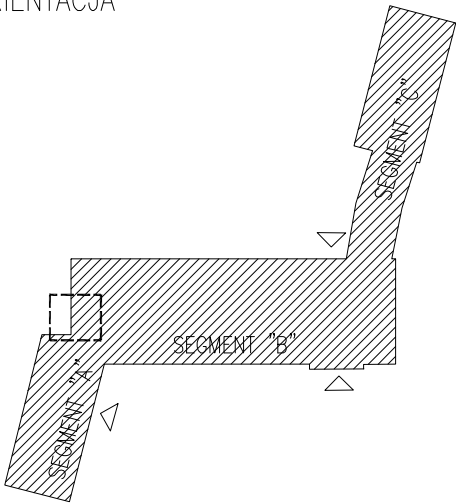

KONTUR

Bogda Matoga
ul. Architektów 158 b
44 - 151 Gliwice

TEMAT OPRACOWANIA:

DOBUDOWA WINDY ZEWNĘTRZNEJ
DO BUDYNKU ZESPOŁU SZKÓŁ SPECJALNYCH PRZY UL.SZPITALNEJ 25 W KNUROWIE

SPECJALNOŚĆ: ARCHITEKTONICZNA

PROJEKTOWAŁ:
mgr inż. arch.BOGDA MATOGA
upr. nr 486/01

TREŚĆ RYSUNKU:

RZUT DACHU

NR RYSUNKU:

BRANŻA: A DATA: 02/2019 FAZA: PBW SKALA: 1:50