


poz. NADPROŻA SZYBU DŹWIGOWEGO
szt.3

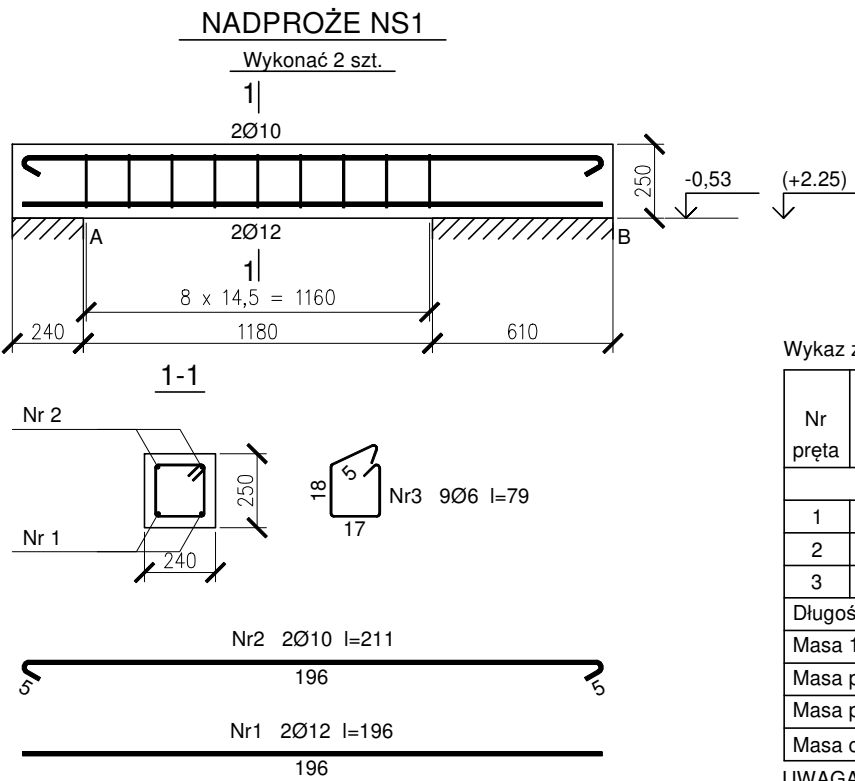


Beton	B25 (C20/25)
Stal	RB500
	St0S-b
Otulina	c _{nom} =35 mm

Wykaz zbrojenia

Nr pręta	Średnica [mm]	Długość [cm]	Liczba [szt.]			Długość całkowita [m]			
			prętów w 1 elemencie	elementów	całkowita prętów	St0S-b		RB500	
						Ø6	Ø10	Ø12	
NADPROŻE NS1 - wykonać 2 szt.									
1	12	196	2	2	4			7,84	
2	10	211	2	2	4		8,44		
3	6	79	9	2	18	14,22			
Długość całkowita wg średnic						[m]	14,3	8,5	7,9
Masa 1mb pręta						[kg/mb]	0,222	0,617	0,888
Masa prętów wg średnic						[kg]	3,2	5,2	7,0
Masa prętów wg gatunków stali						[kg]	8,4		7,0
Masa całkowita						[kg]	16		

UWAGA: Długość pręta jest długością obliczoną na podstawie wymiarów w osi pręta (metoda B wg PN-EN ISO 3766:2006)

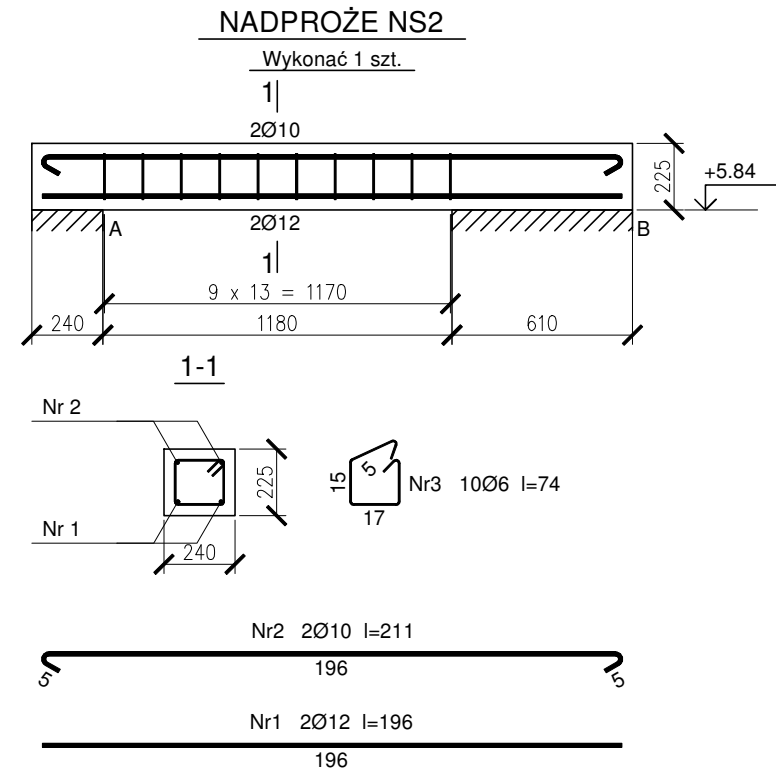

Beton	B25 (C20/25)
Stal	RB500
	St0S-b
Otulina	c _{nom} =35 mm

Wykaz zbrojenia

Nr pręta	Średnica [mm]	Długość [cm]	Liczba [szt.]			Długość całkowita [m]			
			prętów w 1 elemencie	elementów	całkowita prętów	St0S-b		RB500	
						Ø6	Ø10	Ø12	
NADPROŻE NS2 - wykonać 1 szt.									
1	12	196	2	1	2			3,92	
2	10	211	2	1	2		4,22		
3	6	74	10	1	10	7,40			
Długość całkowita wg średnic						[m]	7,4	4,3	4,0
Masa 1mb pręta						[kg/mb]	0,222	0,617	0,888
Masa prętów wg średnic						[kg]	1,6	2,7	3,6
Masa prętów wg gatunków stali						[kg]	4,3		3,6
Masa całkowita						[kg]	8		

UWAGA: Długość pręta jest długością obliczoną na podstawie wymiarów w osi pręta (metoda B wg PN-EN ISO 3766:2006)

KONTUR
Bogda Matoga
ul. Architektów 158 b
44 - 151 Gliwice

TEMAT OPRACOWANIA:				DOBUDOWA WINDY ZEWNĘTRZNEJ DO BUDYNKU ZESPOŁU SZKÓŁ SPECJALNYCH PRZY UL.SZPITALNEJ 25 W KNUROWIE			
SPECJALNOŚĆ: ARCHITEKTONICZNA				TREŚĆ RYSUNKU:			
PROJEKTOWAŁ: mgr inż. Zbigniew Jastrzębski upr. nr 435/89				NADPROŻA SZYBU DŹWIGOWEGO			
BRANŻA: K				DATA: 02/2019	FAZA: PBW	SKALA: 1:25	NR RYSUNKU: K4