


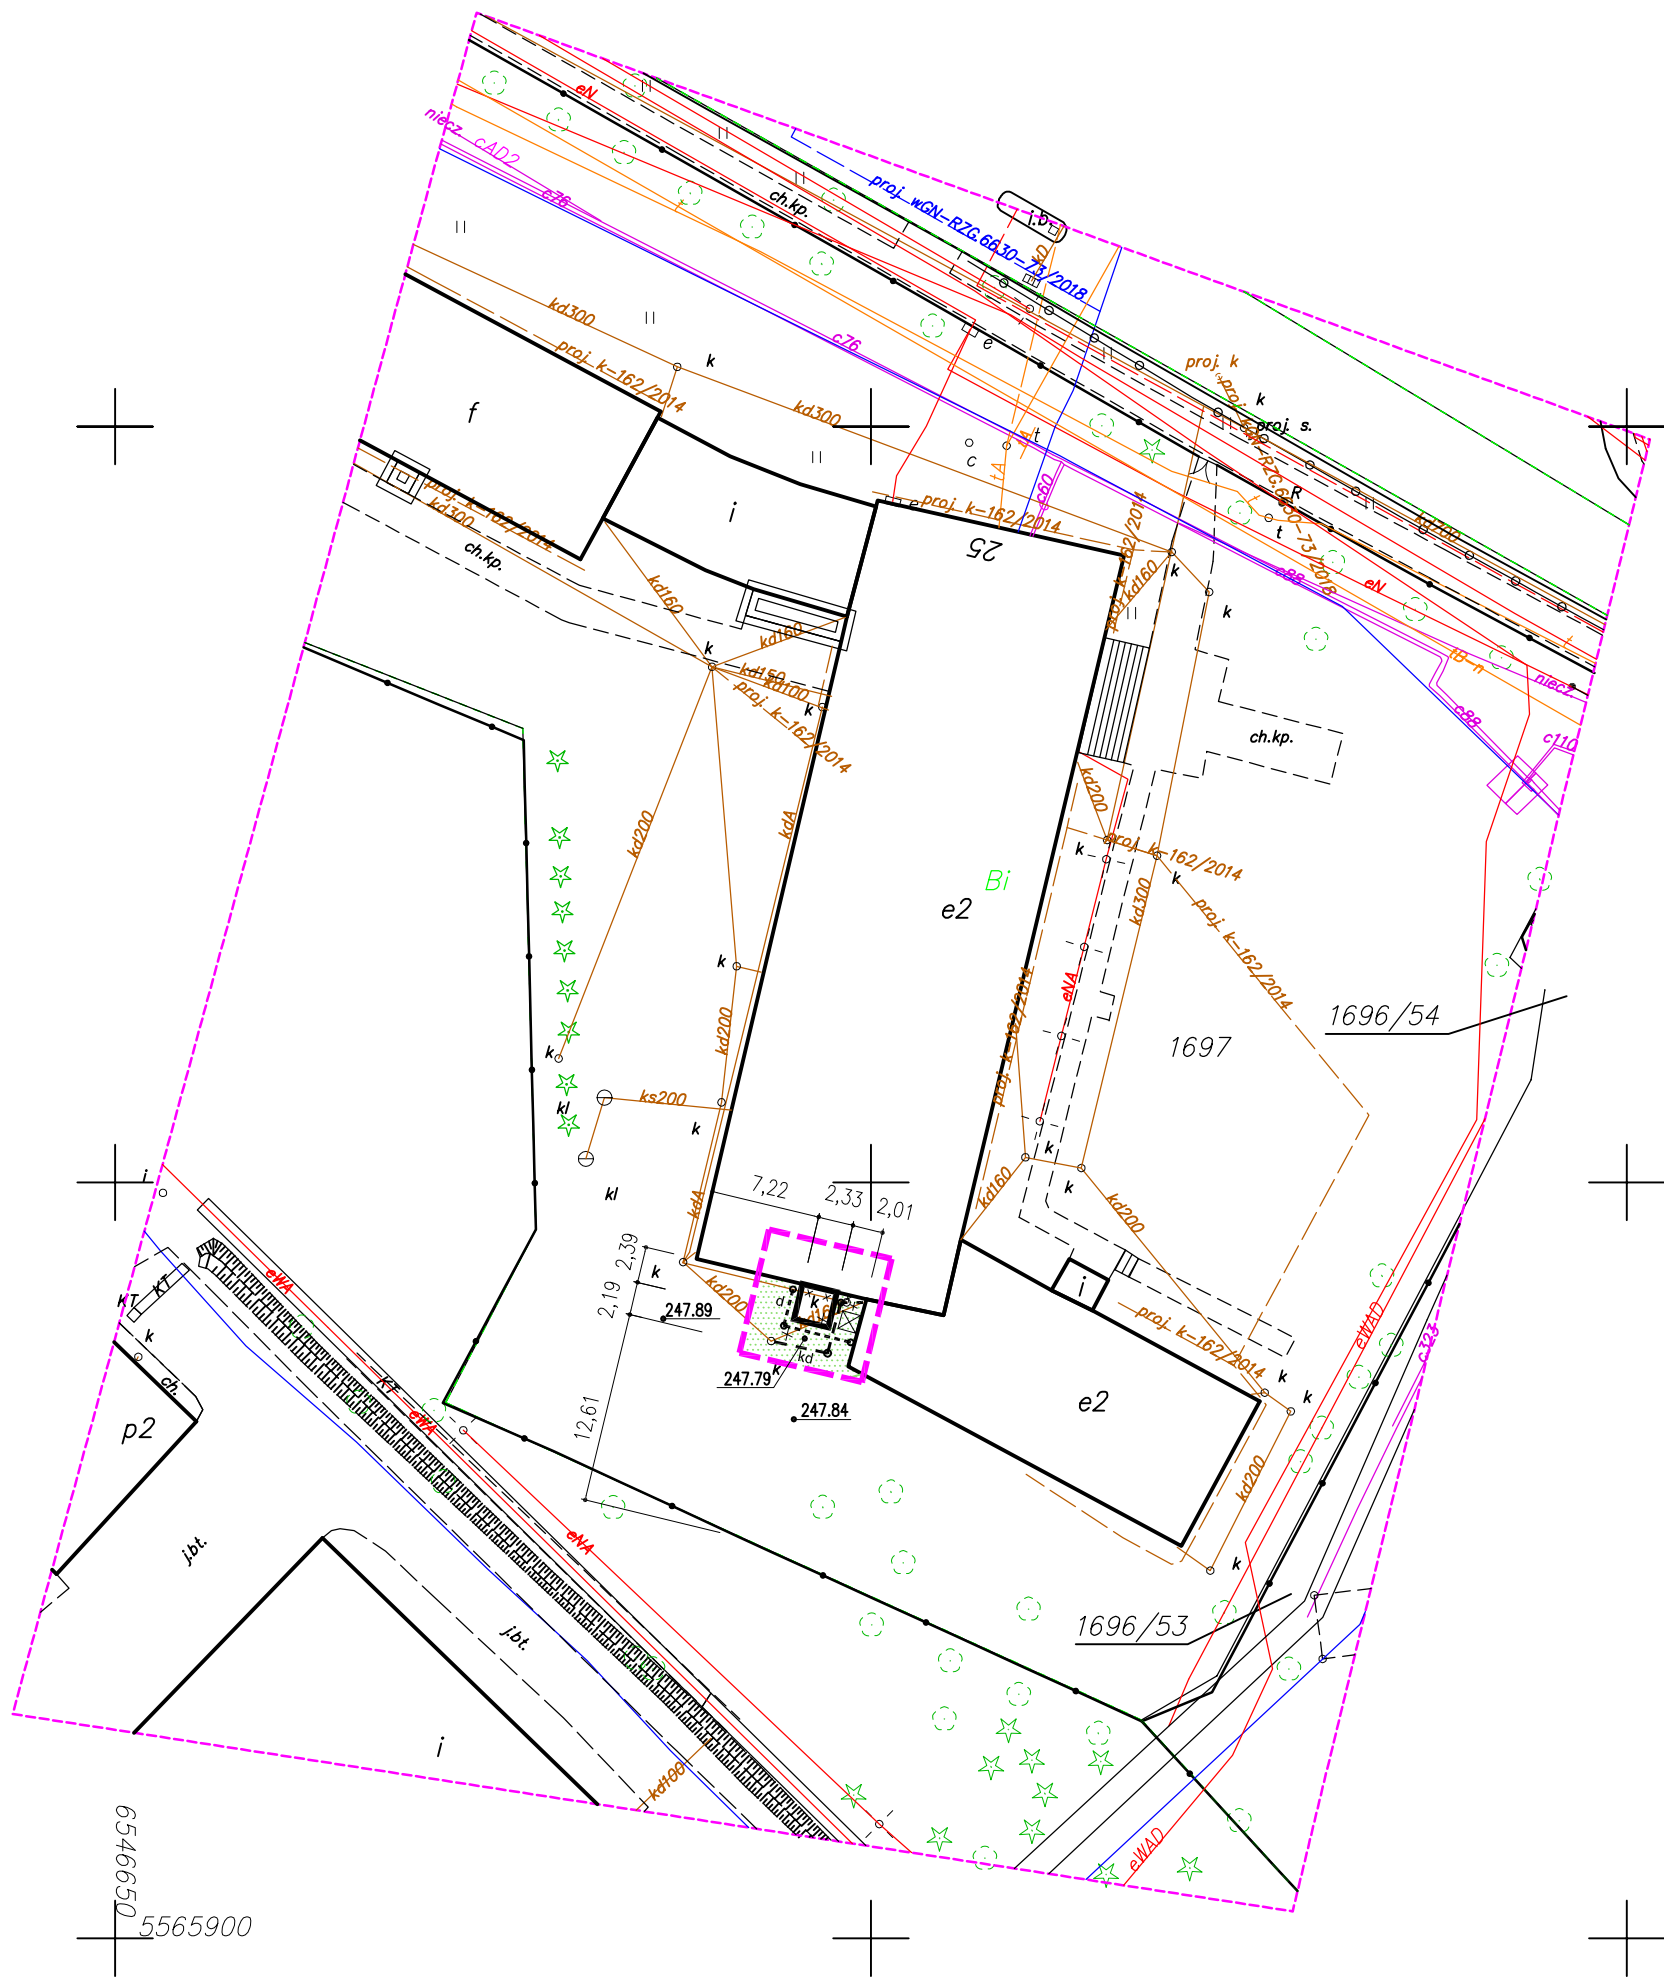

KOPIA MAPY ZASADNICZEJ
MAPA DO CELÓW PROJEKTYCH

skala 1:500

Knurów ul. Szpitalna 25, dz.nr 1697

Jednostka ew.: Knurów 240501_1

Obręb: Knurów 0001

Mapa wykonana w układzie współrzędnych prostokątnych "2000"

oraz wysokościowych KRONSZTADT

przez firmę Adam Leśniewski Usługi Geod.-Kart. GEOWIN

data opracowania: 14.01.2019r.

WGN-RZG.6640.1.67.2019

LEGENDA:

----- zakres opracowania

W KW brak zapisu o służebnościach gruntowych

Planowana inwestycja usytuowana będzie powyżej 4m od granic nieruchomości

Sekcja: 6.129.26.20.3.3; 6.129.26.25.1.1

OZNACZENIA	
ELEMENTY PROJEKTOWANE	
	granica opracowania
	projektowana dobudowa
	projektowana kanalizacja deszczowa Dn160
	projektowany drenaz Ø100
	demontaże
ELEMENTY ISTNIEJĄCE	
	istniejące budynki
	istniejąca czerpnia
	istniejąca zielen ozdobna
	rzędna istniejąca bez zmian

KONTUR
Bogda Matoga
ul. Architektów 158 b
44 - 151 Gliwice

TEMAT OPACOWANIA:

DOBUDOWA WINDY ZEWNĘTRZNEJ
DO BUDYNKU ZESPOŁU SZKÓŁ SPECJALNYCH PRZY UL.SZPITALNEJ 25 W KNUROWIE

SPECJALNOŚĆ: ARCHITEKTONICZNA

PROJEKTOWAŁ:
mgr inż. arch.BOGDA MATOGA
upr. nr 486/01

TRESC: RYSUNKU:

PROJEKT ZAGOSPODAROWANIA TERENU

BRANZA: A

DATA: 02/2019

FAZA: PBW

SKALA: 1:500

NR RYSUNKU:

1