


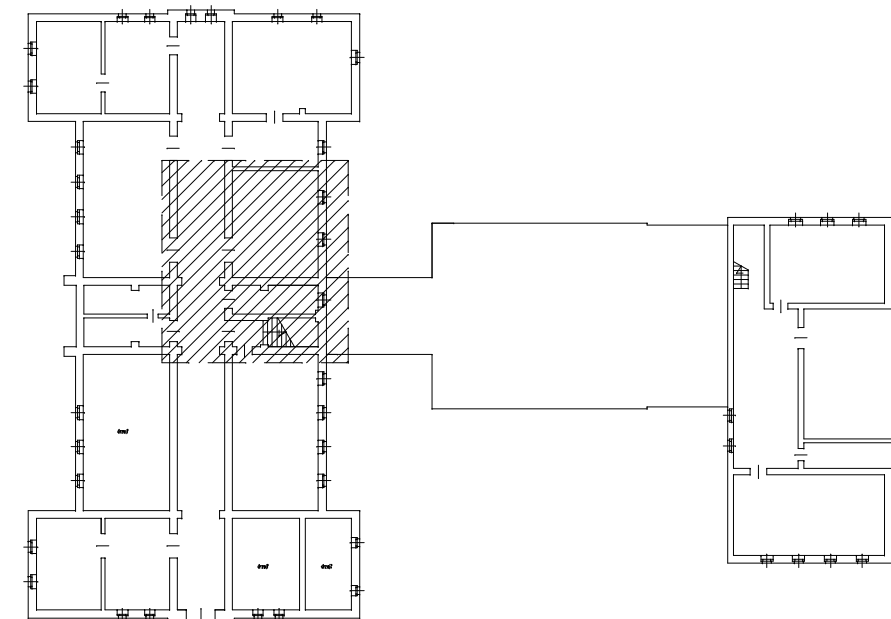

 Miastoprojekt - Gliwice SPÓŁKA Z O.O. 44-100 GLIWICE, UL. T. KOŚCIUSZKI 6b/6, tel. 32 749 95 25, NIP 631-010-25-19				Nr umowy: WRI-RZPO.273.0228.201
Zadanie inwestycyjne:		"Mistrzowie planowania" - modernizacja i doposażenie pracowni do nauki zawodu technik logistyk i technik spedytor	Stadium: PB-W	
Obiekt:		Zespół Szkół im. M. Konopnickiej w Pyskowicach		
Treść rys.: INSTALACJE SANITARNE - RZUT PIWNIC			Skala: 1:50	
Funkcja	Nazwisko	Nr upr.	Podpis	Data oprac.: 05.2019
Projektował	mgr inż. Zbigniew Rusek	SLK/0638/PWOS/04		
Opracował				Nr rys.: S-01
Sprawdził				