


MAPA DO CELÓW INFORMACYJNYCH
obr. Kuźnia Nieborowska 0001, ark. 5: dz. 328/11
Sekcje mapy: 6.128.26.03.4.1
SKALA 1:500

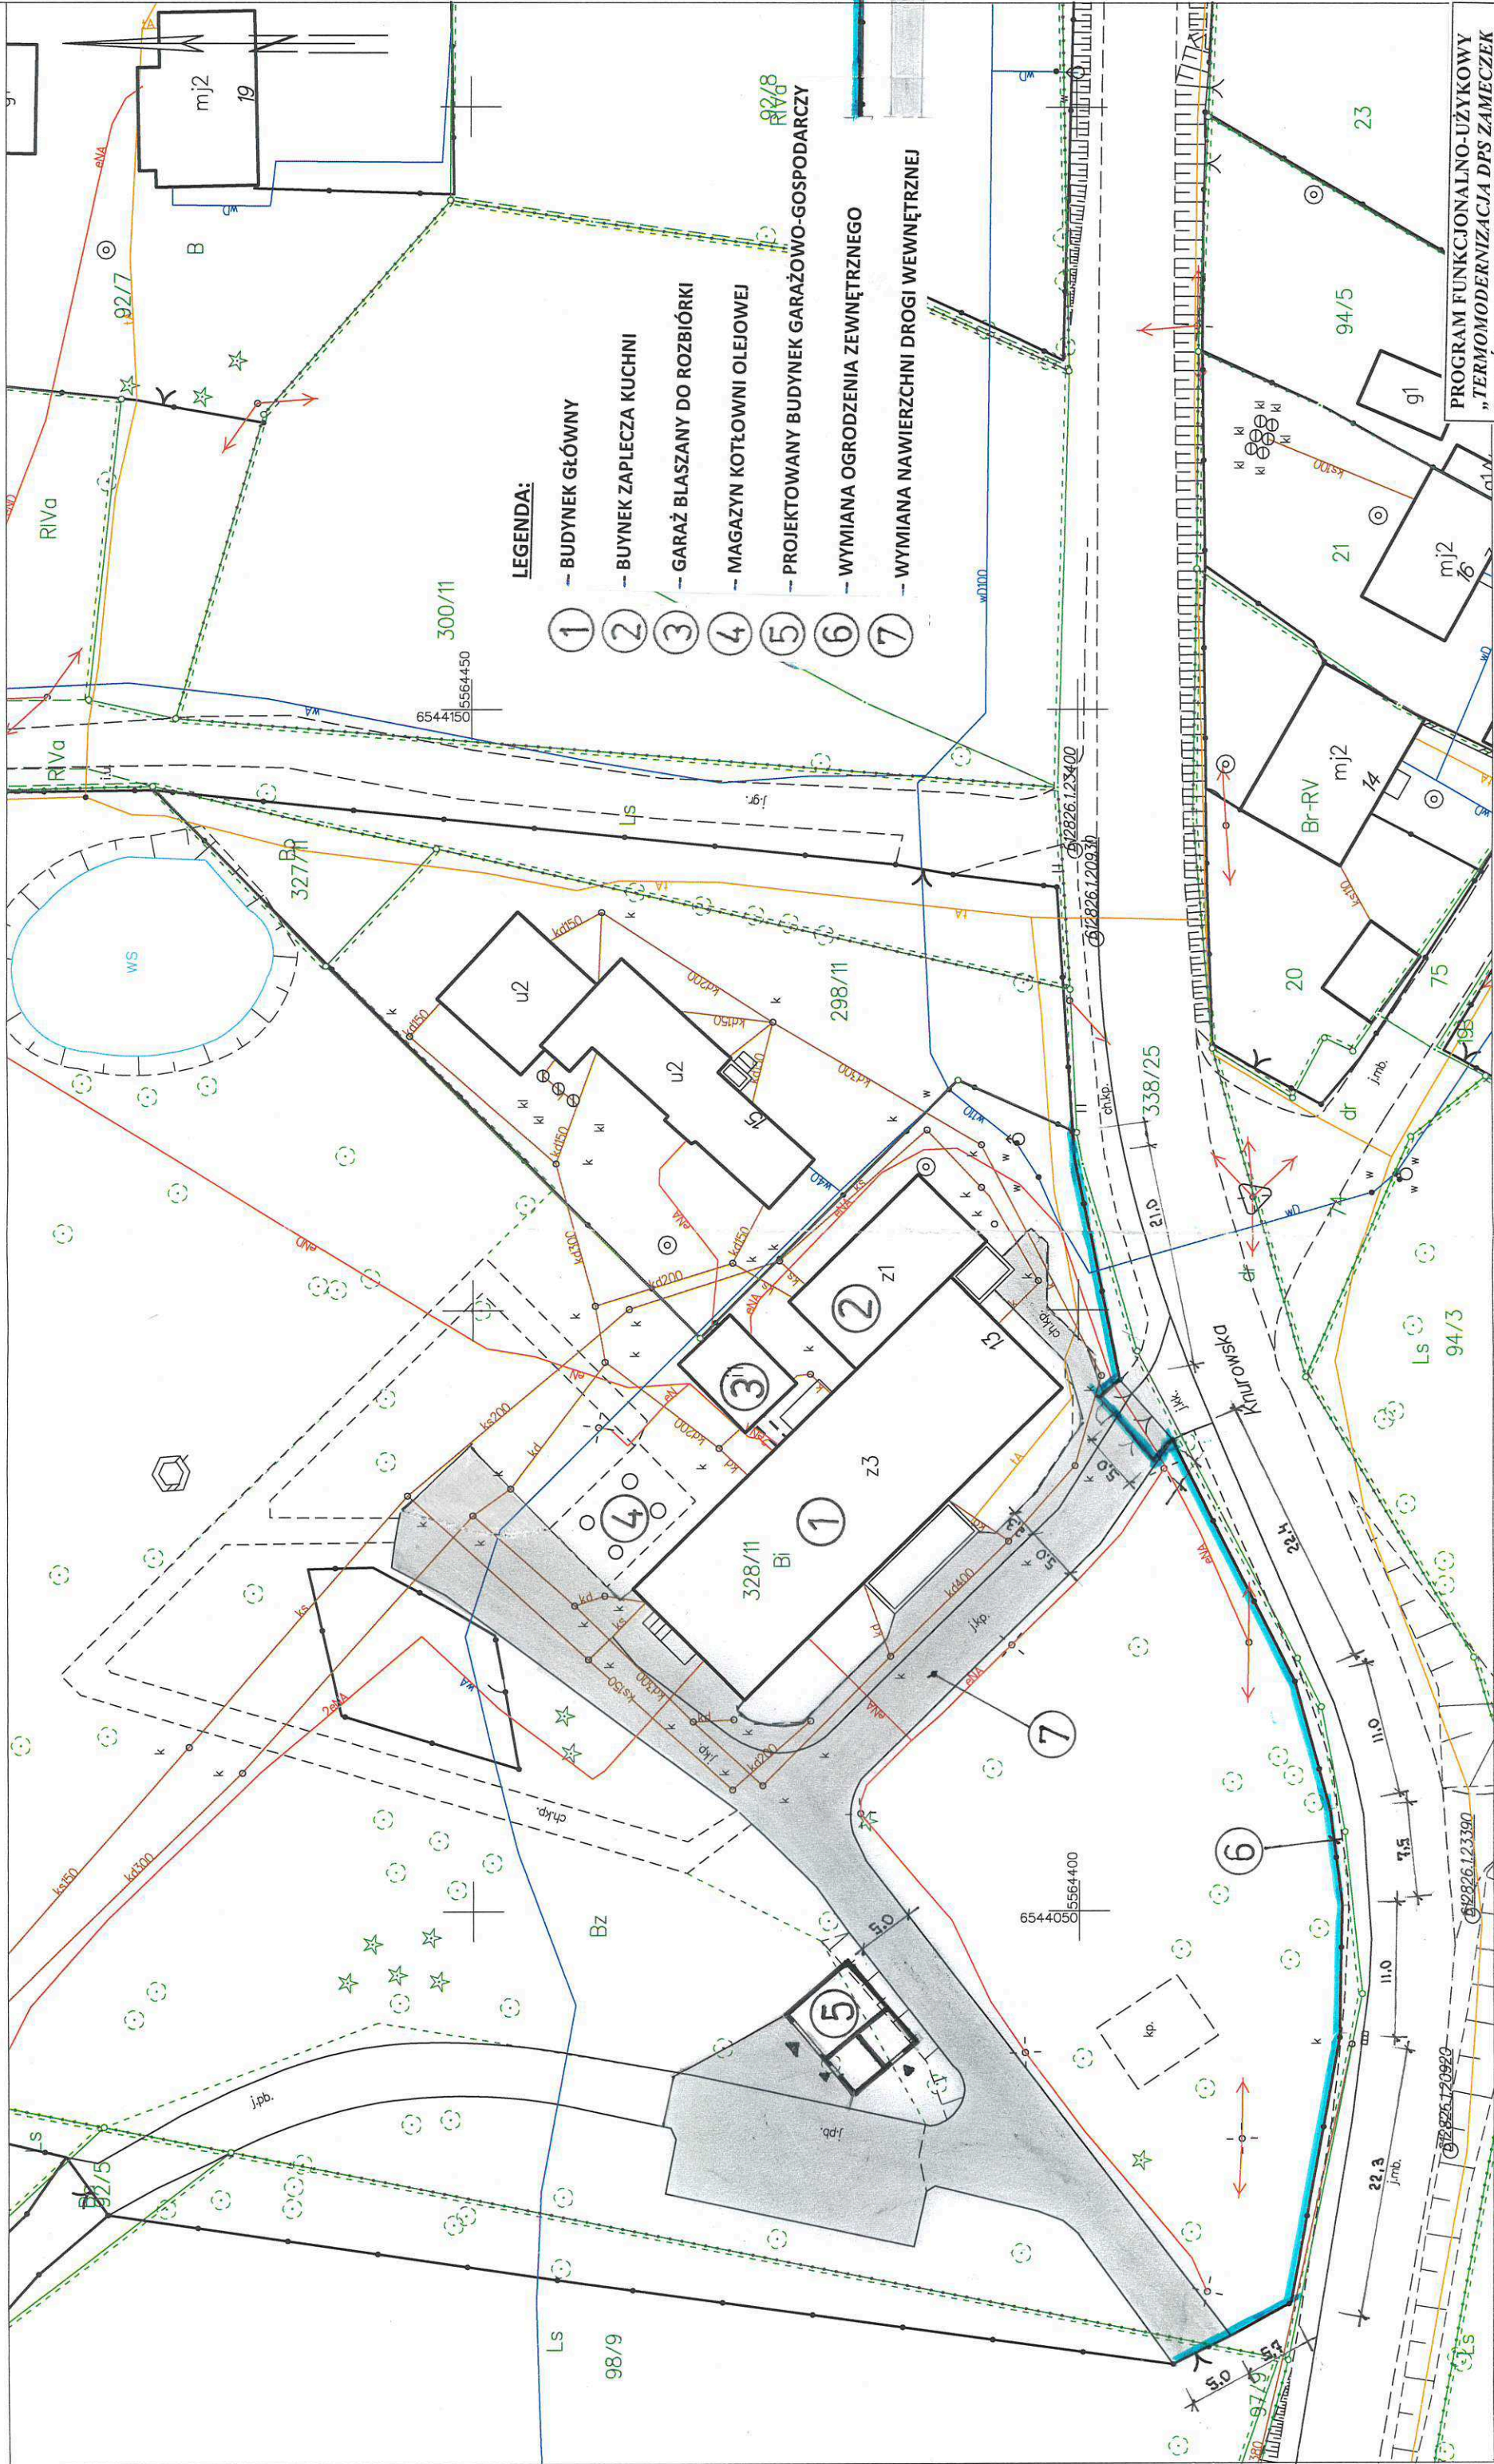

PROGRAM FUNKCJONALNO-UŻYTKOWY
„TERMOMODERNIZACJA DPS ZAMECZEK
W KUŹNI NIEBOROWSKIEJ Z ELEMENTAMI
ZAGOSPODAROWANIA TERENU”
Plan sytuacyjny Rys.nr PS1