


## DETAL POSADZKI PRZED BRAMĄ WEJŚCIOWĄ

krawężnik betonowy  
obrzeże betonowe

kostka granitowa grafitowa/szwed 8/11 3rzędy  
kostka bazaltowa 4/4 3rzędy  
kostka granitowa grafitowa/szwed 8/11 3rzędy

rozliczenie układania nawierzchni  
środek donicy  
nasadzenia – zadanie własne zarządcy  
Zespół Szkół

kostka granitowa szara 8/11  
kostka betonowa nostalit

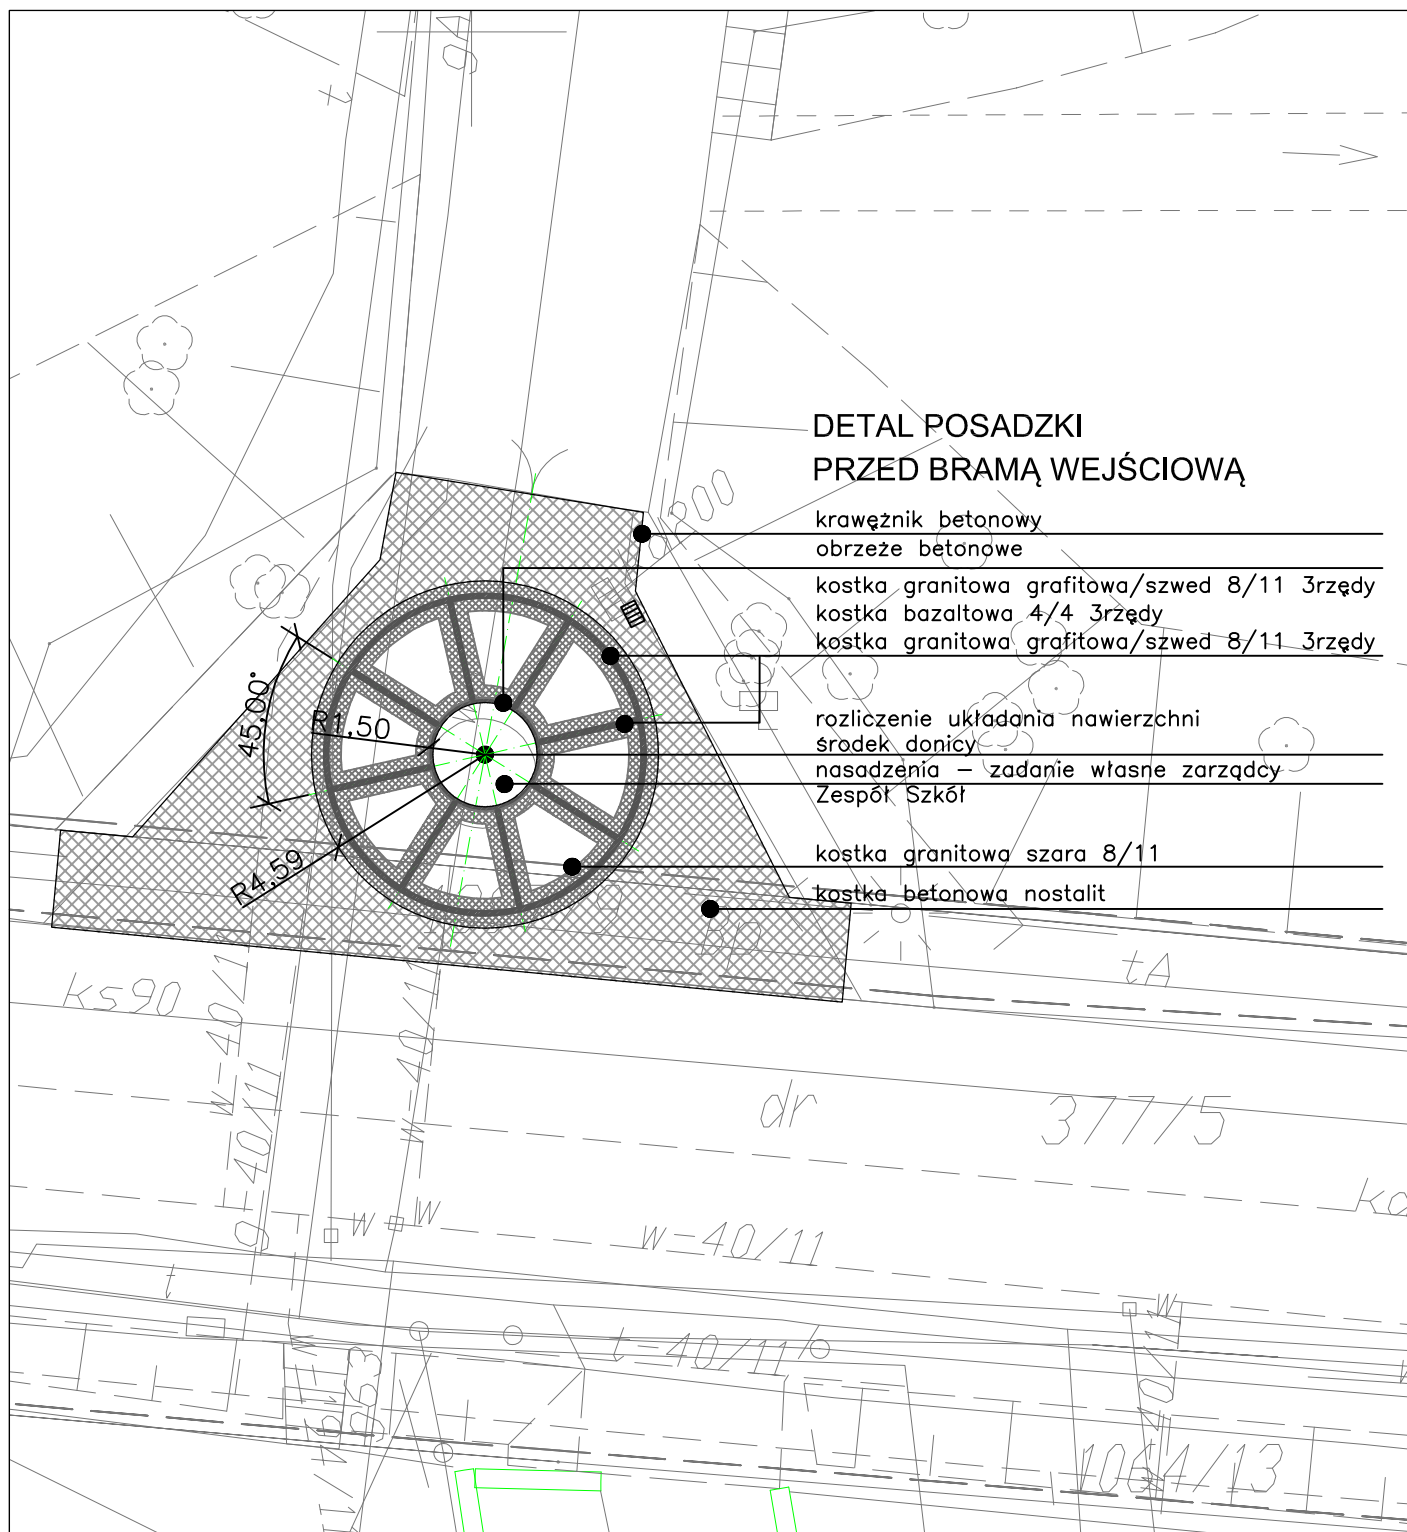

**venit** VENIT EWA PRZYBYŁ DARIUSZ ZBOIŃSKI  
44-100 GLIWICE, GÓRNYCH WAŁÓW 27/4  
tel/fax 032 332 40 51 biuro@venit.com.pl

projektant:  
mgr inż. arch. EWA PRZYBYŁ  
uprawnienia:  
32/03/SLOKK/II spec. architektoniczna

podpis:

inwestor:  
POWIAT GLIWICKI  
44-100 Gliwice, ul. Zygmunta Starego 17

zadanie inwestycyjne:  
SPOTKANIE Z KONOPNICKĄ-NOWA PRZESTRZEŃ  
KULTURALNA W PYSKOWICACH

temat:  
PRZEBUDOWA UKŁADU KOMUNIKACYJNEGO NA TERENIE ZESPOŁU  
SZKÓŁ IM. M. KONOPNICKIEJ W PYSKOWICACH,  
44-120 Pyskowice, ul. Kard. Wyszyńskiego 37  
adres inwestycji:  
1398/9, 1395/9, 1402/8, 1400/8, 1397/9 obr. Pyskowice

**P1**

zakres opracowania:  
PROJEKT ZAGOSPODAROWANIA TERENU

treść rysunku:  
DETAL NAWIERZCHNI PLACU PRZED BRAMĄ GŁÓWNĄ - ETAP 4

nr rysunku:  
PS\_D\_P2

data:  
luty 2020

skala:  
1:200