



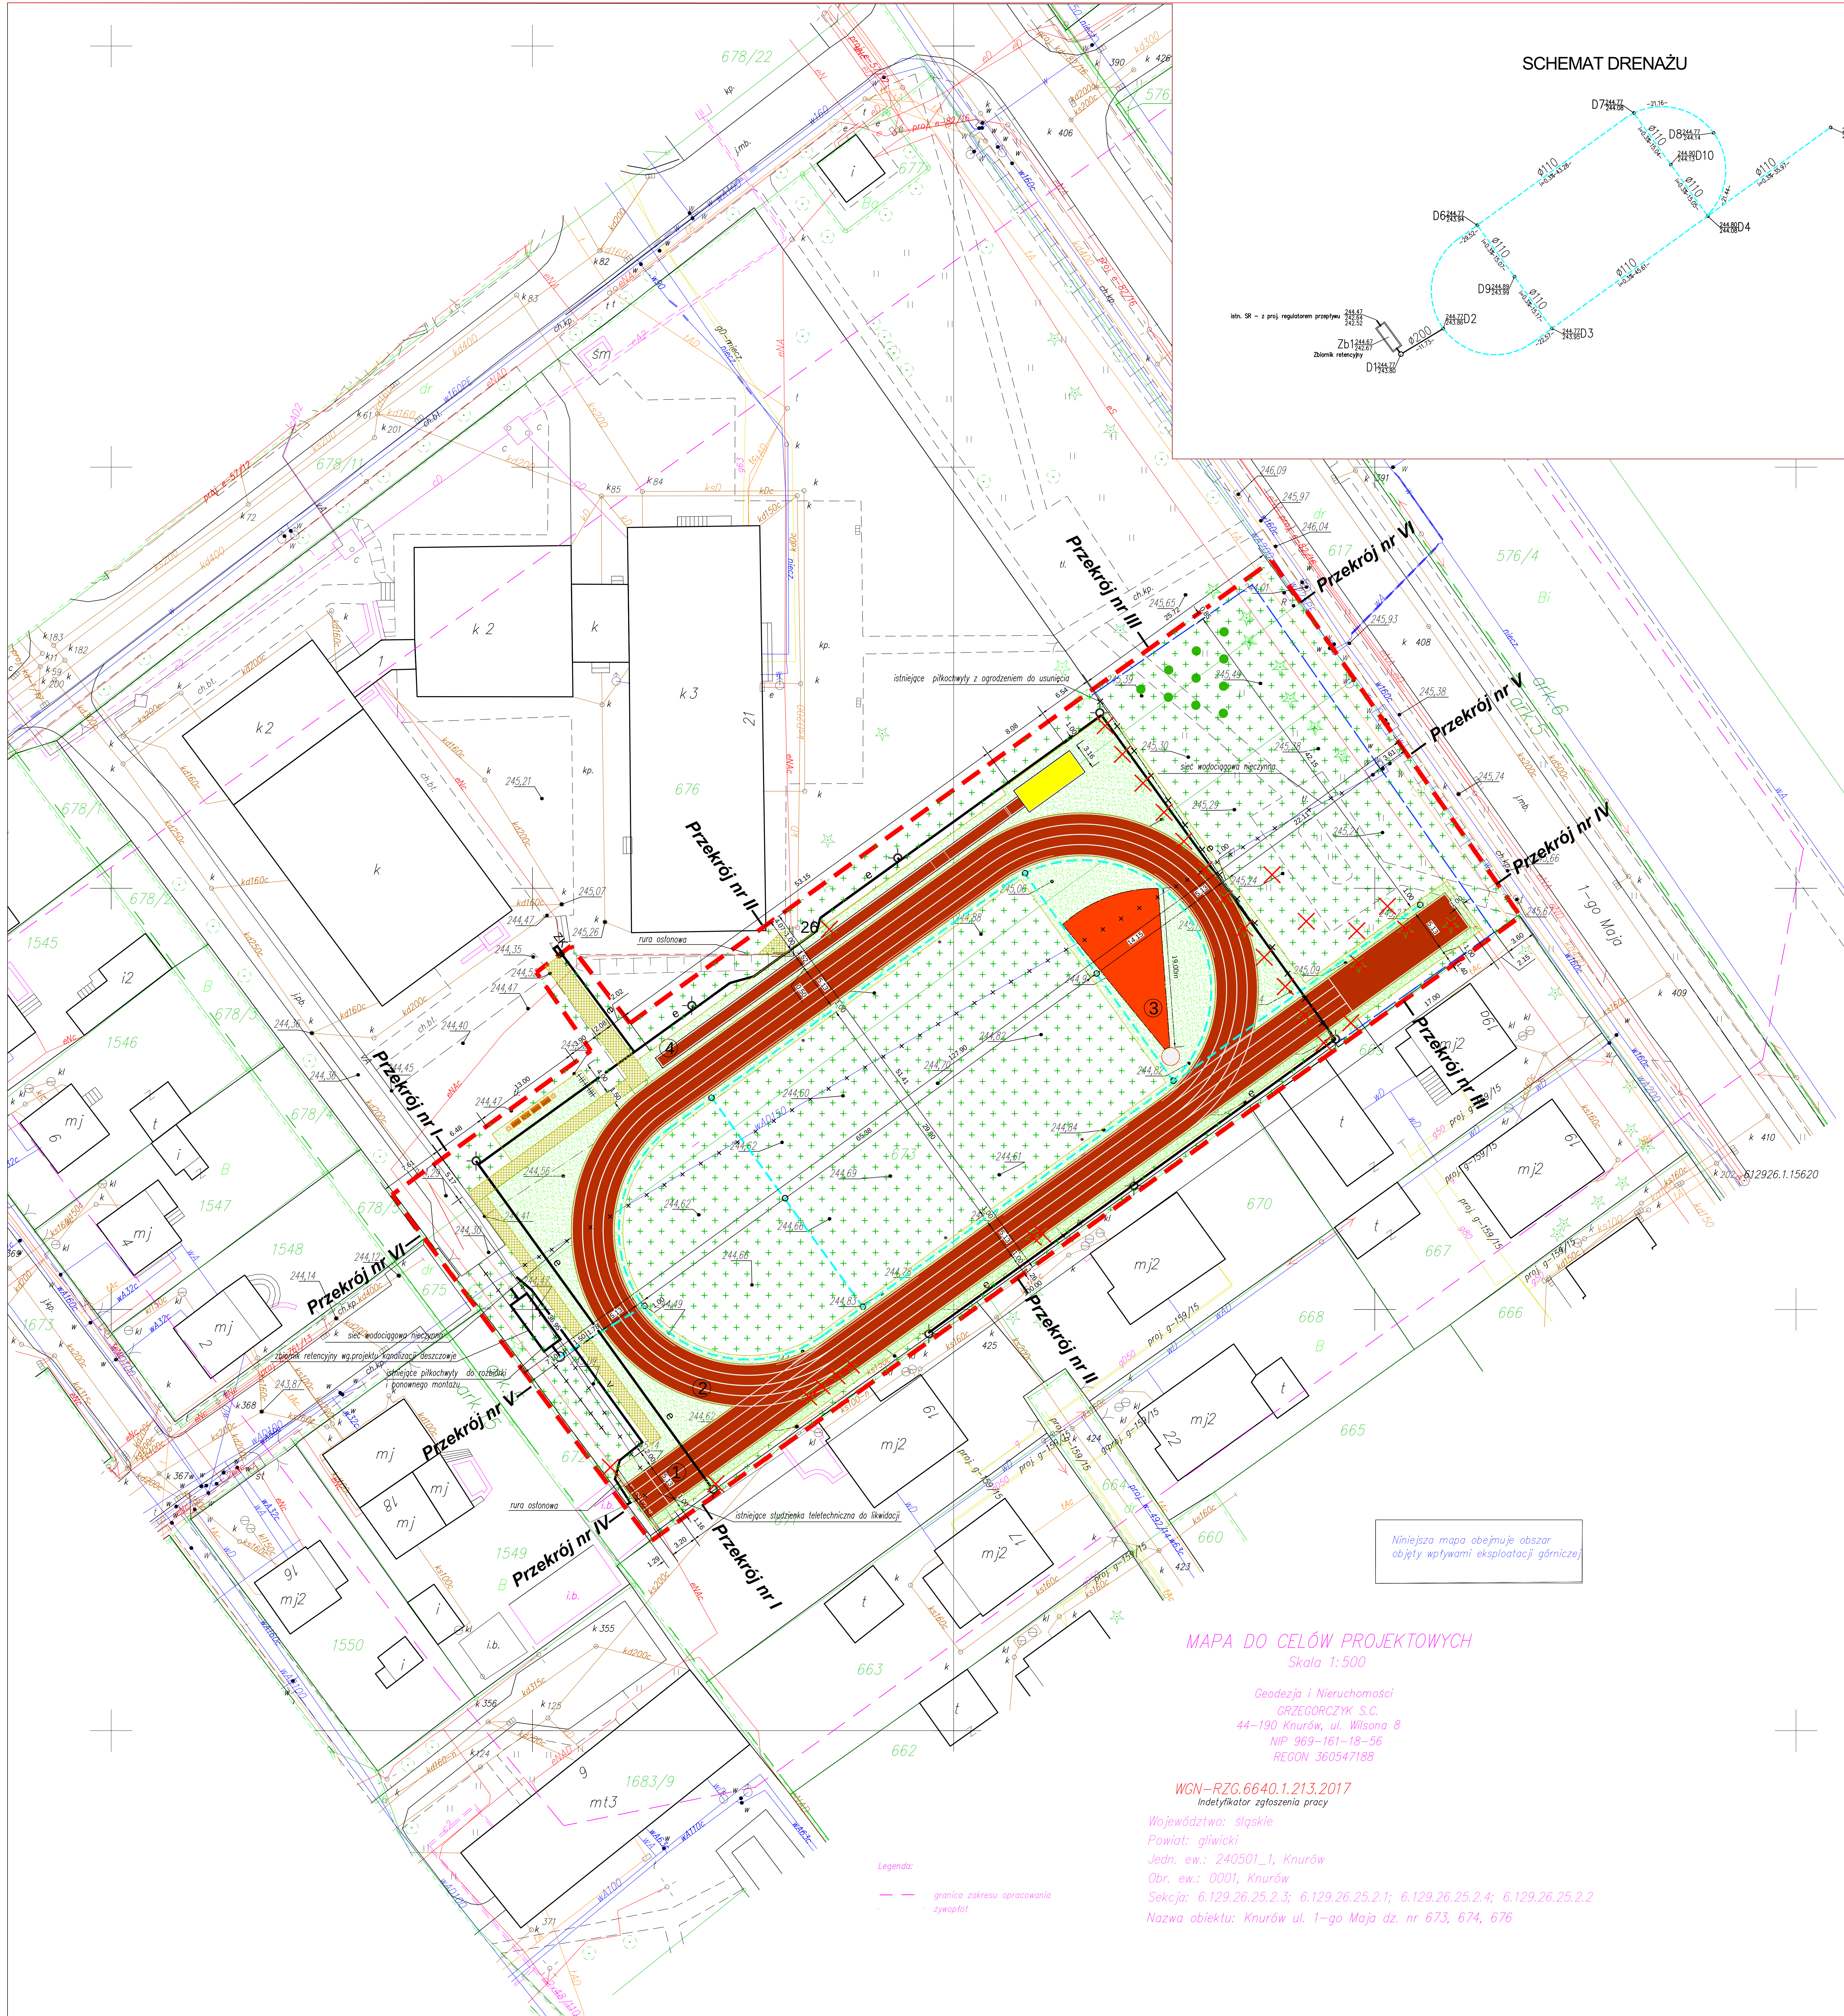

SCHEMAT DRENAŻU

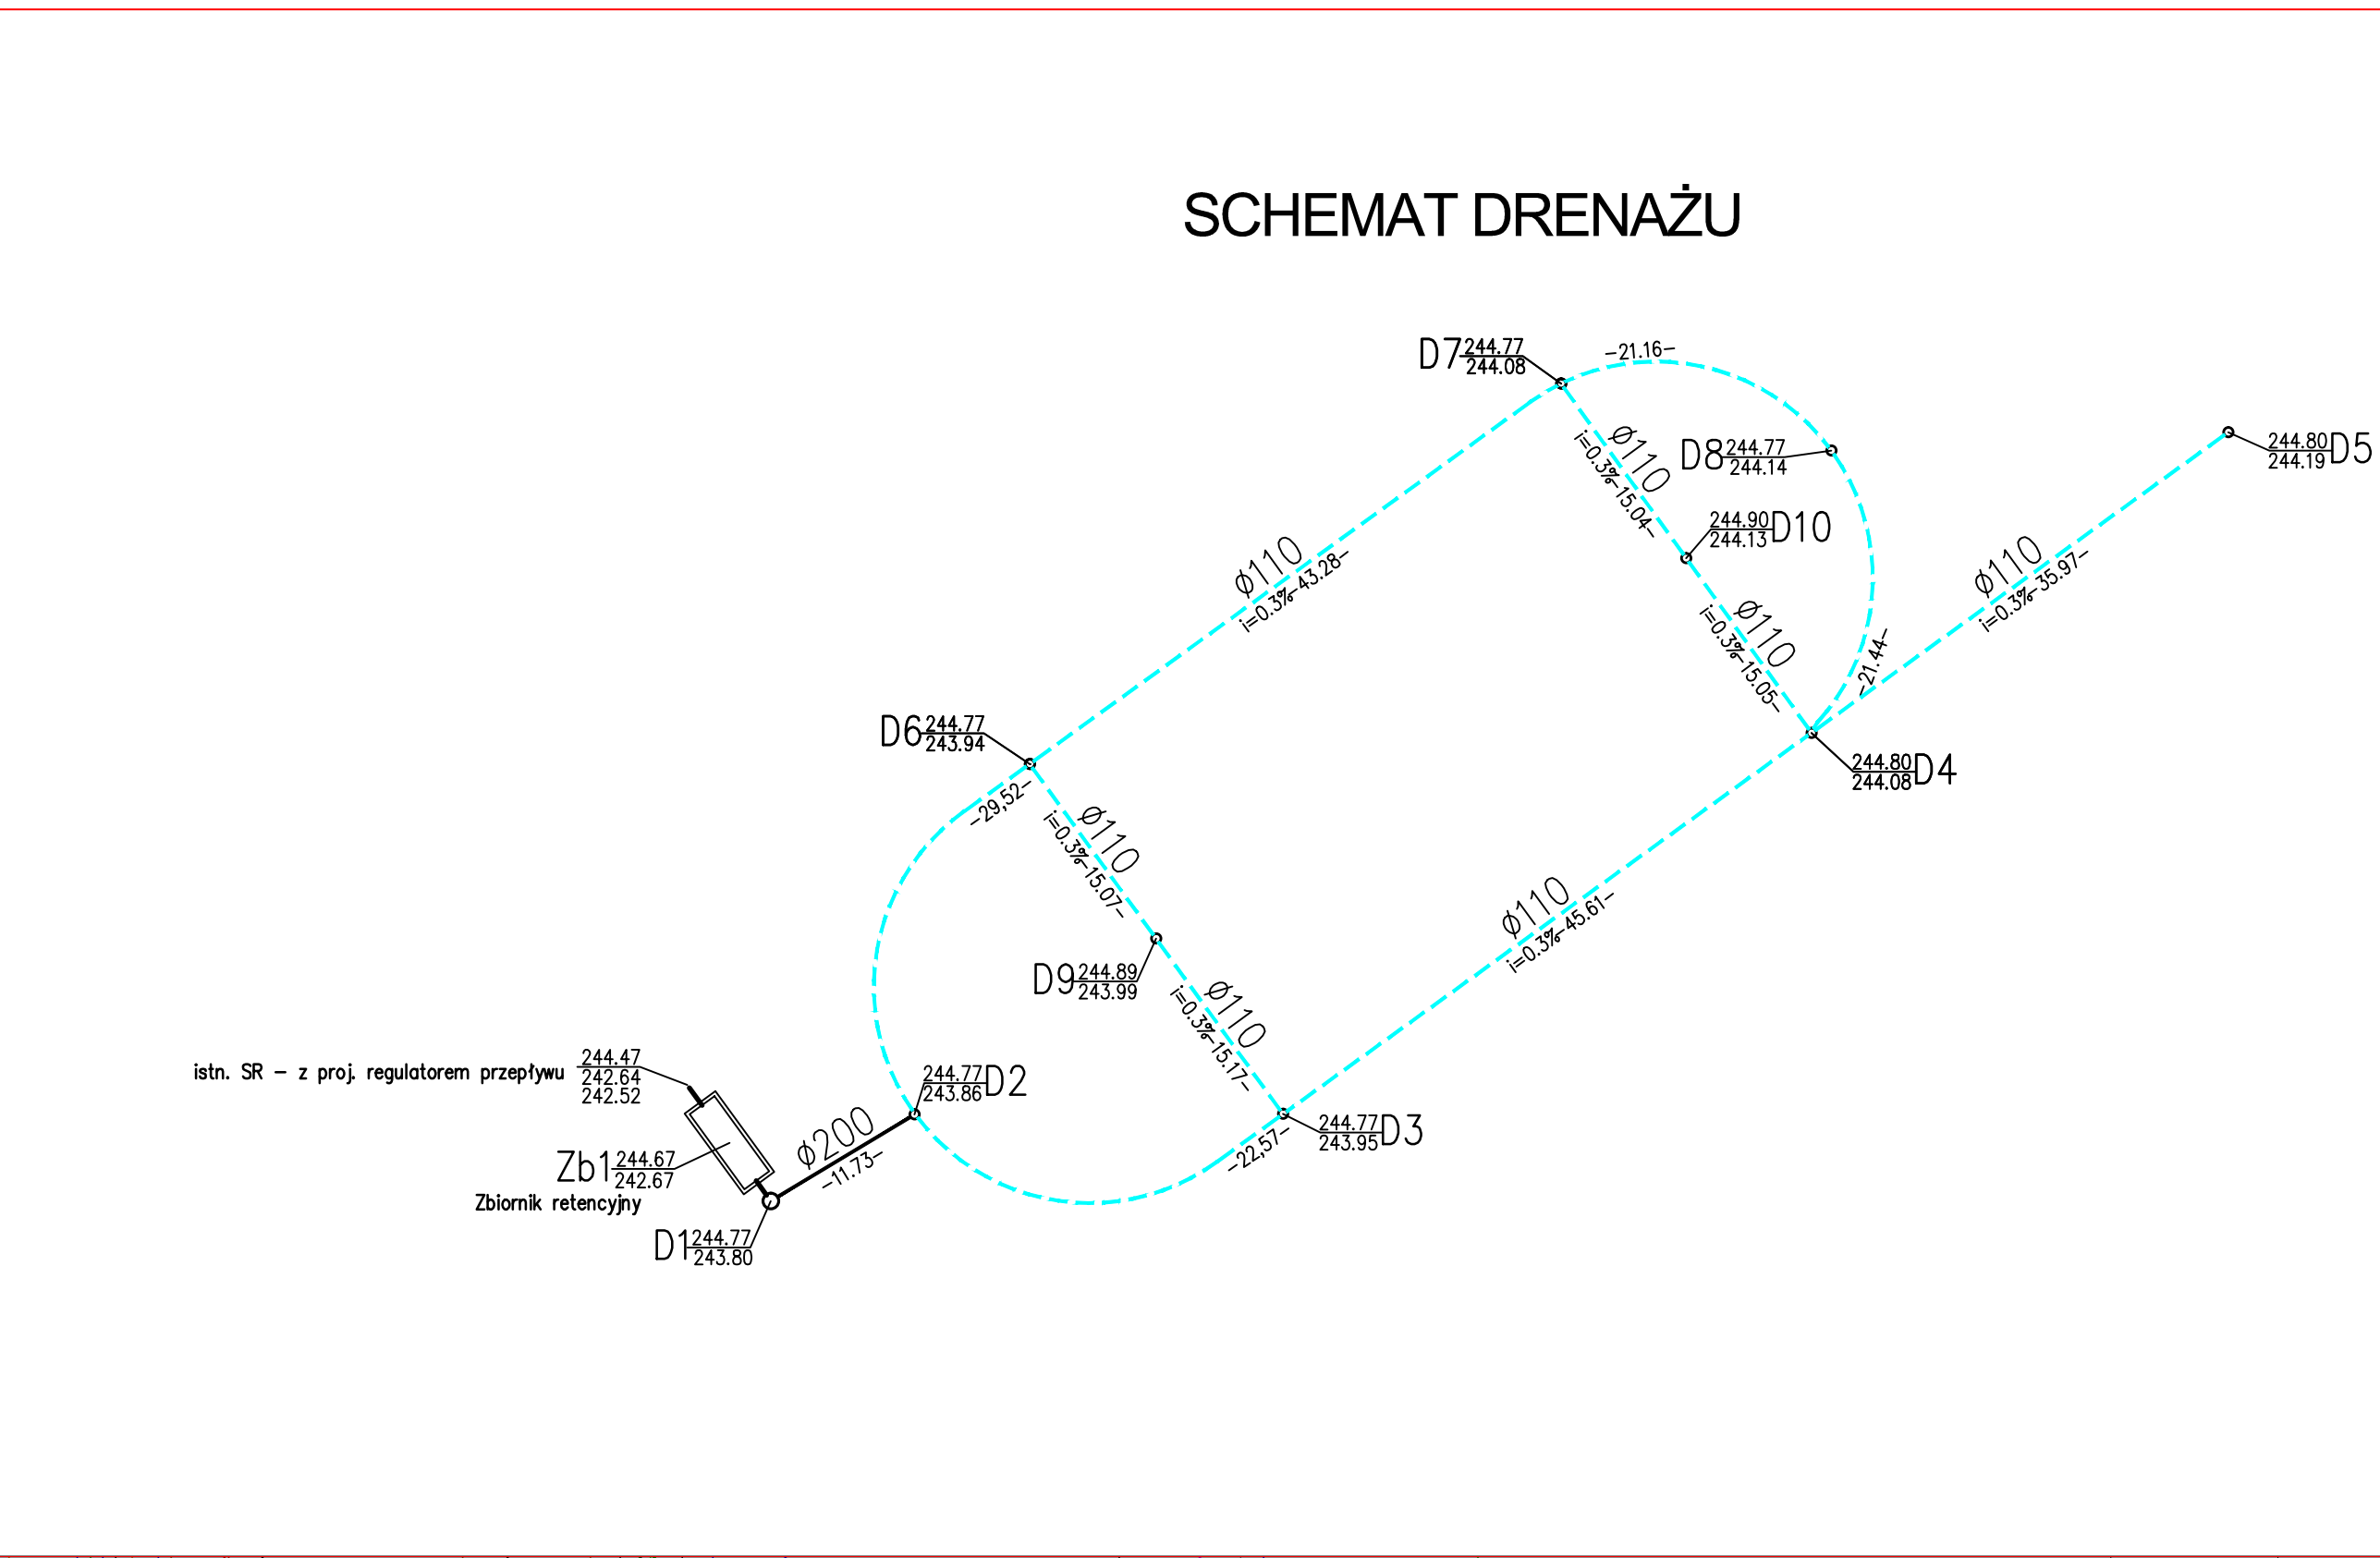

LEGENDA

- GRANICE DZIAŁEK
- ZAKRES OPRACOWANIA
- DRZEWA DO USUNIĘCIA (karczowanie pniaków)
- NAWIERZCHNIA Z TRAWY SYNTETYCZNEJ
- NAWIERZCHNIA MACZKA CEGLANA
- NAWIERZCHNIA POLIURETANOWA
- NASADZENIA -DRZEWA IGLASTE
- PROJEKTOWANE OGRODZENIE
- CIĄGI PIESZE KOSTKA BRUKOWA
- ZIELEŃ
- PROJEKTOWANE ŁAWKI 4 szt. KOSZE NA ŚMIECI 2 szt.
- 1 BIEŻNIA PROSTA 100m
- 2 BIEŻNIA OKÓLNA NA 200m
- 3 RZUTNIA DO PCHNIĘCIA KULĄ
- 4 SKOCZNIA DO SKOKU W DAL I TRÓJSKOKU
- STOJAK NA ROWERY 1szt.

kd	Projektowane przyłącze kanalizacji deszczowej	kd	Kanalizacja deszczowa istniejąca
e	Projektowany kabel elektryczny oświetlenia boiska	ks	Kanalizacja sanitarna istniejąca
kd	Projektowany drenaż	w	Sieć wodociągowa istniejąca
v	Przekładka kabla teletechnicznego	e	Sieć elektryczna istniejąca
		t	Sieć telekomunikacyjna istniejąca
		c.o	Sieć ciepłociągowa istniejąca
		v	Kabel teletechniczny

Powierzchnia całkowita działki nr 673, 674 i 676 15392,0m²

Zakres opracowania 6644,86 m²

Istniejące drogi	85,11m²
Bieżnia okólna200m+ bieżnia prosta 100m	1365,88m²
Pole do rzutów kulą (koło rzutów 3,58m²pole rzutów 125m²)	128,58m²
Skok w dal i trójskok (bieżnia 80,66 m² zeskokcznia 25,78 m²)	106,44m²
Chodniki	125,13m²
Trawa syntetyczna	1069,00m²
Zieleń	3764,72m²
SUMA	6644,86m²

Tytuł rysunku	PROJEKT ZAGOSPODAROWANIA TERENU -kanalizacja deszczowa drenaż	Nazwisko	upr.nr	Data	Podpis
Objekt:	Zewnętrzna infrastruktura sportowa przy Zespole Szkół im. I.J. Paderewskiego przy ul. 1 Maja 21 w Knurowie	Projektował	dr inż. G. ŚCIERANKA	2017-03	
Sprawił	dr inż. P. GRAJPER	2017-03			
Investor	Powiat Gliwicki ul. Zygmunta Starego 17, 44-100 Gliwice	PROJEKT WYKONAWCZY	240/04/BR/2017		
		Skala	Numer rysunku		
		1 : 500	1/ZT		

BAUREN BAUREN Renke Piotr u l. Świerkłańska 12 44 – 200 Rybnik tel / fax: 32 42 25 137

MAPA DO CELÓW PROJEKTOWYCH
Skala 1:500

Geodezja i Nieruchomości
GRZEGORCZYK S.C.
44–190 Knurów, ul. Wilsona 8
NIP 969–161–18–56
REGON 360547188

WGN–RZG.6640.1.213.2017
Indykator zgłoszenia pracy

Województwo: śląskie
Powiat: gliwicki
Jedn. ew.: 240501_1, Knurów
Obr. ew.: 0001, Knurów
Seksja: 6.129.26.25.2.3; 6.129.26.25.2.1; 6.129.26.25.2.4; 6.129.26.25.2.2
Nazwa obiektu: Knurów ul. 1-go Maja dz. nr 673, 674, 676

Legenda:
— granica zakresu opracowania
— zrywki