ORIENTACJA

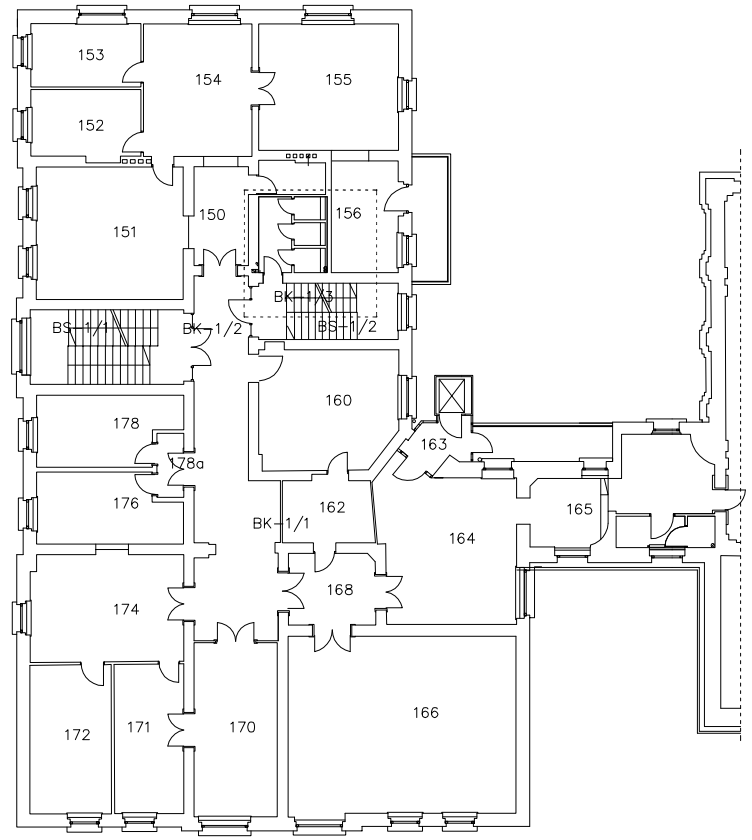


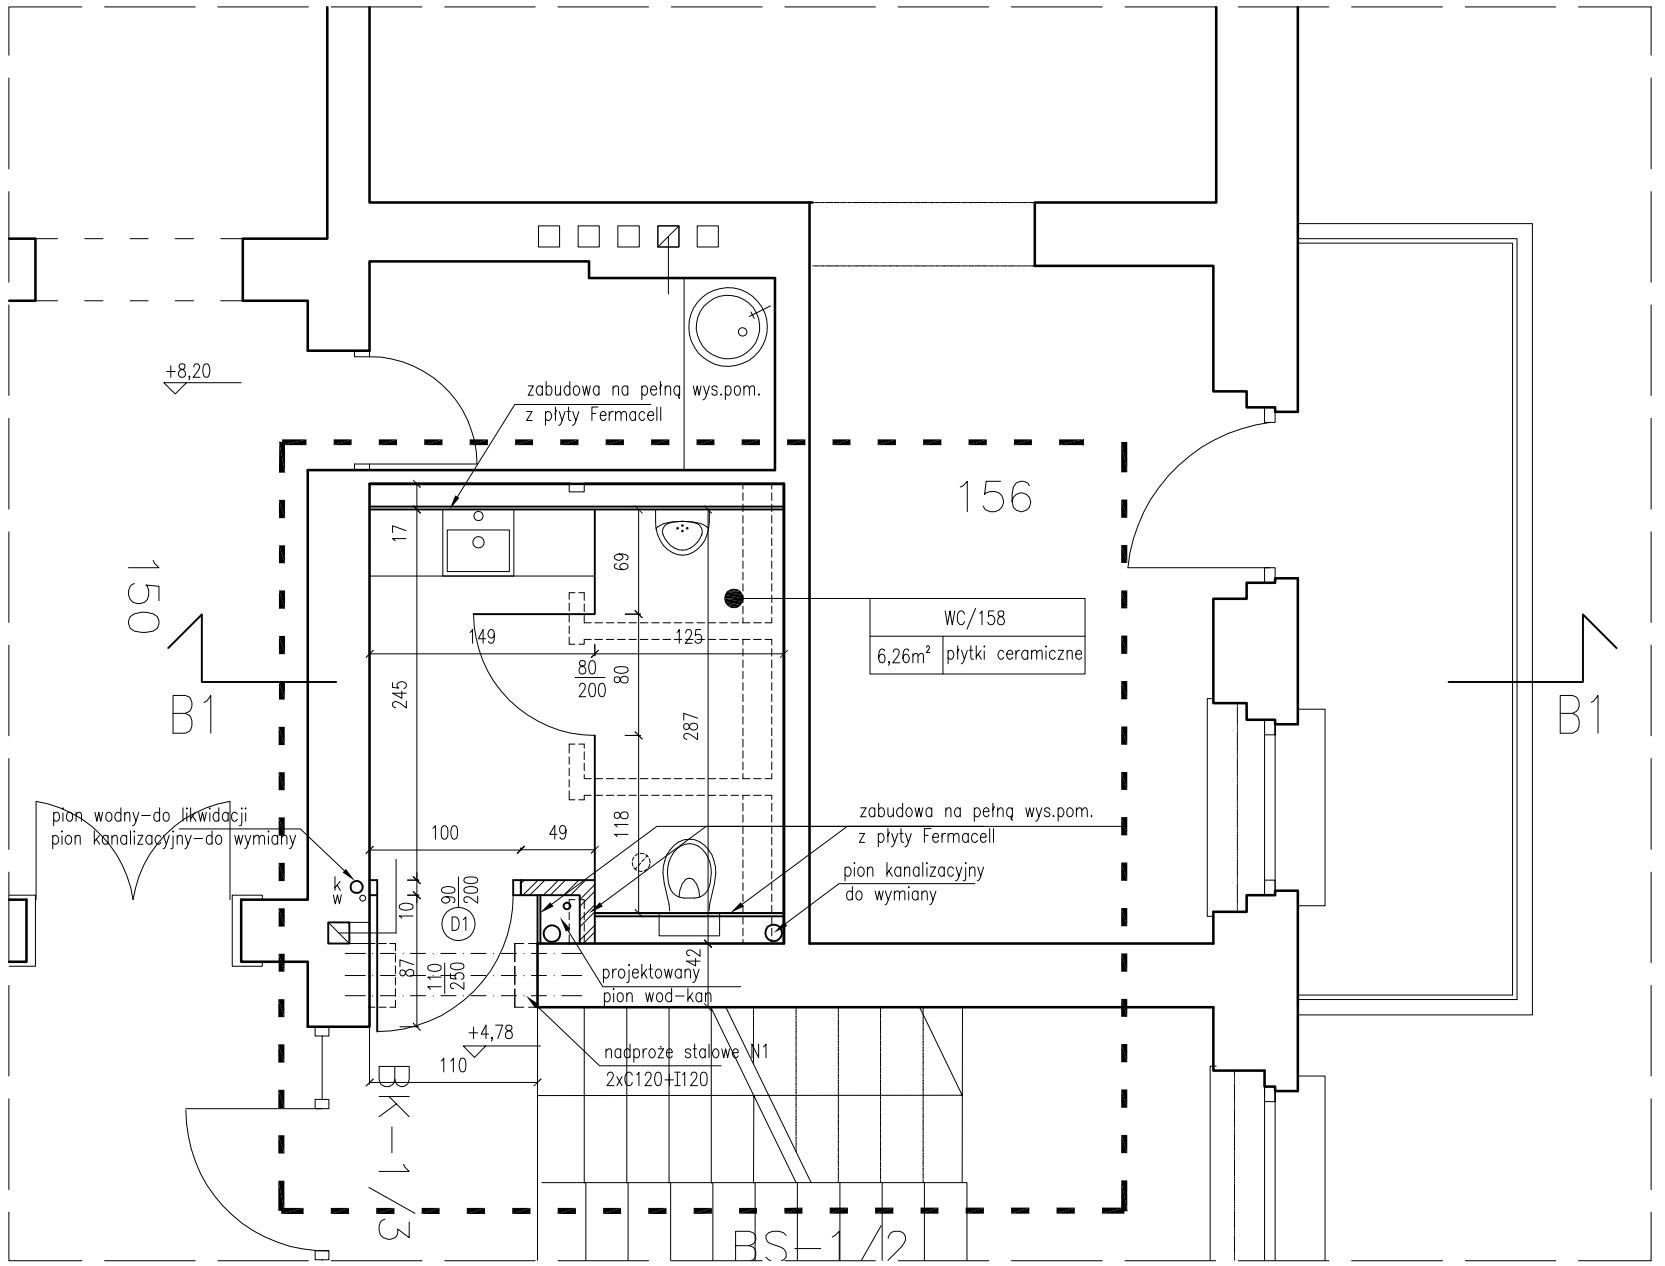


**KONTUR**
Bogda Matoga
ul. Architektów 158 b
44 - 151 Gliwice

TEMAT OPRACOWANIA: ADAPTACJA POMIESZCZEŃ STAROSTWA - PRZEBUDOWA I REMONT POMIESZCZEŃ SANITARNYCH BUDYNKÓW "A" I "B" STAROSTWA POWIATOWEGO W GLIWICACH

PROJEKTOWAŁ: mgr inż. arch. BOGDA MATOGA upr.nr 486/01

TREŚĆ RYSUNKU: BUDYNEK "B" RZUT I PIĘTRA

NR RYSUNKU: 10/24

BRANŻA: A | DATA: 04/2016 | FAZA: PBW | SKALA: 1:50