

ścianki systemowe z płyt laminowanych na profilach aluminiowych (np. Eridani)
wys. 203 cm od podłogi
prześwit dolny 17 cm
kolor RAL 7035

muszle podwieszane, bezzantowe
kolor biały (np. ROCA GAP)
wiszące na stelażu podtynkowym typu Geberit

Sufit podwieszony, kasetonowy na konstrukcji ukrytej, demontowalny na wys. 300 cm

istn. skrzydło do likwidacji

proj. pion kanalizacyjny z obudową z płyt GKBI

proj. drzwi
wymiana istn. skrzydła na nowe
renowacja istn. ościeżnicy

proj. posadzka
we wnęce drzwiowej

ścianki gips.-karton. "75"
płyty GKBI gr. 12,5 mm
do wys. 305 cm
proj. pion kanalizacyjny z obudową z płyt GKBI
bateria ze złączką

elektryczny podgrzewacz wody
(wg proj. inst.)

W przebiściach przez strop ceramiczny stosować rury ochronne stalowe.
"k" - drzwi z kratką wentylacyjną

naświetla aluminiowe 60x60 cm na wys. 220 cm od podłogi

Podłoga

- Usunąć istn. podłogę z wykładziny linoleum wraz z warstwami podkładowymi
- Wyrównać posadzkę przez ułożenie dwóch warstw płyt MDF (18+12 mm)
- Płyty układać krzyżowo, w mijankę, bez szczelin i łączyć wkrętami
- Wykonać uszczelnienie (np. materiałem Nanodefense Eco)
- Wykonać posadzkę z płytek ceramicznych na superelastycznym kleju żelowym o podwyższonej odształcalności (np. H40 Bez Limitów)
- Fugowanie płytek wykonać elastyczną spoiną mineralną do fug o wysokich parametrach mechanicznych (np. Biocolor)
- proj. posadzka z płytek ceramicznych podłogowych 20x40 cm antypoślizgowe R10 (np Ceramica Vogue, kolor Perła)

POM. SANITARNE I GOSPODARCZE

- Skuć nienośne fragmenty tynku i wykonać uzupełnienia
- Na stelażu umywalk, obudowach muszli oraz na ścianie między pom. sanitarnym a serwerownią wykonać uszczelnienie podpłytkowe (np. mater. Nanodefense Eco)
- Wykonać okładzinę z płytek ceramicznych w pom. sanit. do wys. 220 cm, a w pom. gospod. do wys. 120 cm
- Powyżej płytek malowanie ścian farbą akrylową, zmywalną


Ściany

Sufit podwieszony, kaseton. na konstrukcji ukrytej demontowalny na wys. 300 cm

ścianki gips.-karton. "75" płyty GKBI gr. 12,5 mm do stropu (330 cm)

klimatyzator (wg proj. inst.)

brak sufitu podwieszonego

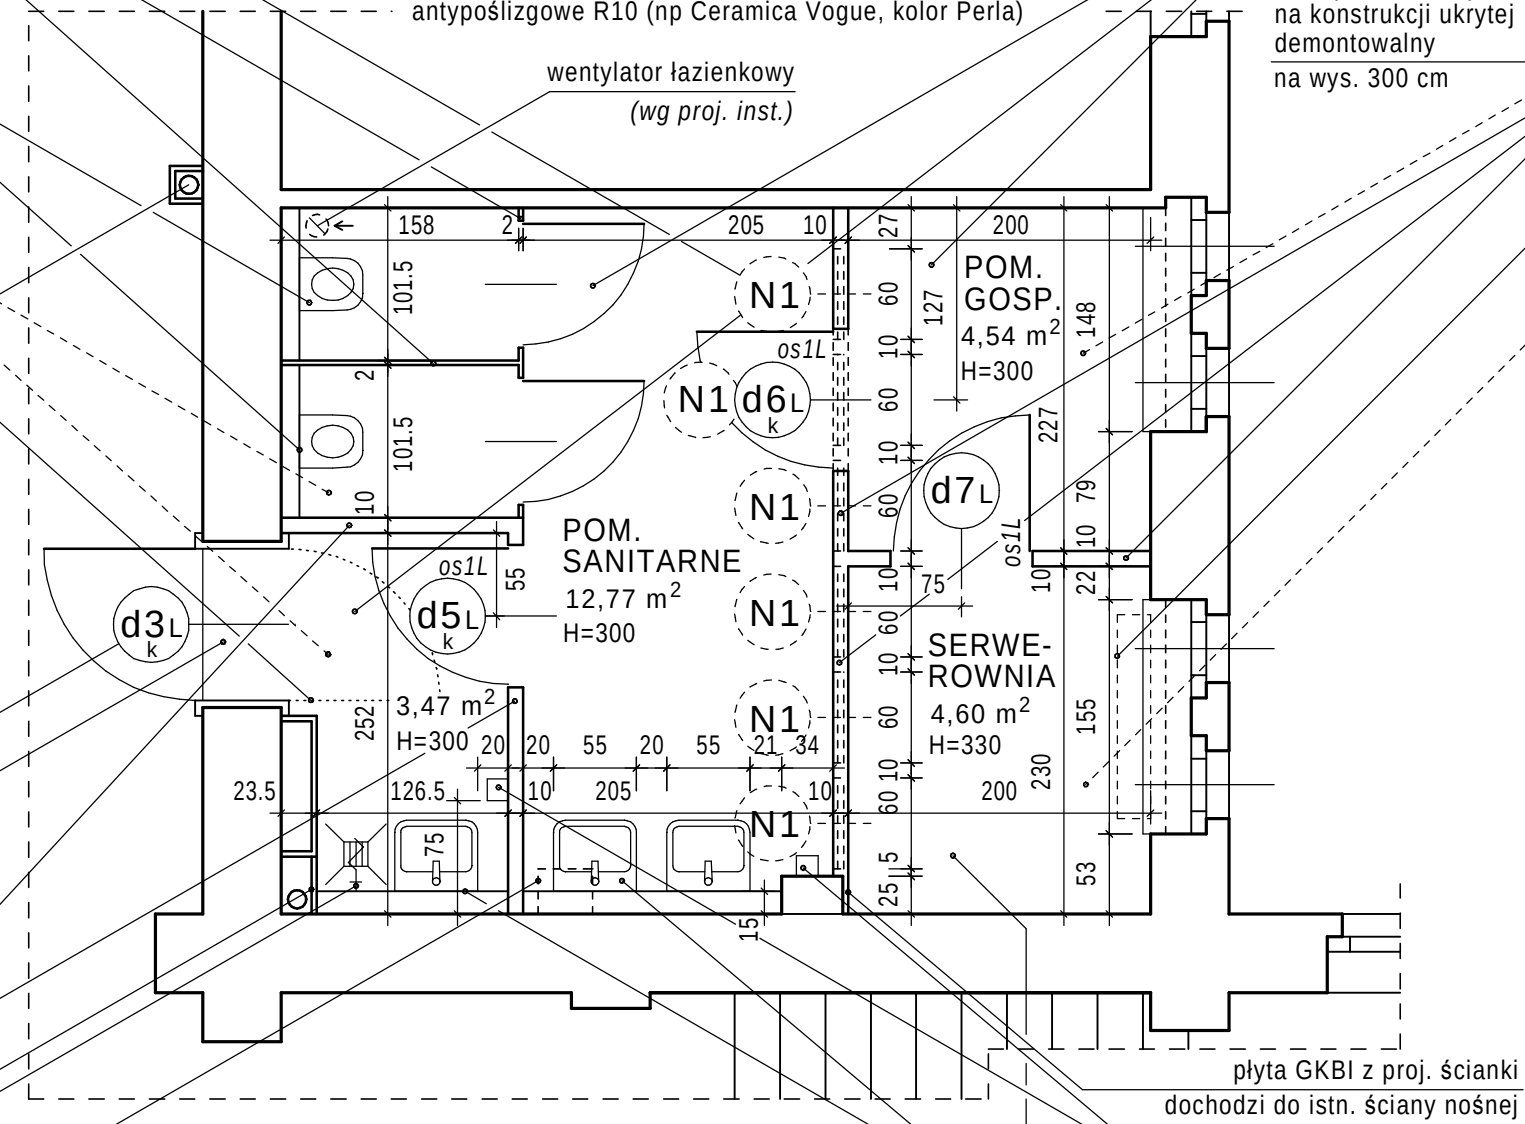

umywalki wiszące na stelażach podtynkowych dla umywalk prostokątne 55x47 cm, kolor biały z otworem na armaturę i chromowanym syfonem butelkowym (np. ROCA GAP)
baterie mieszające umywalkowe czasowe, "Antywandal", uruchamiane przez naciśnięcie przycisku; 4-stopniowa regulacja wypływu wody, czas wypływu wody 15 sek. (np. PRESTO 3000 ANTYWANDAL)

płyta GKBI z proj. ścianki dochodzi do istn. ściany nośnej

elektryczne suszarki do rąk (np. MERIDA TOP M55T)

Podłoga

- Usunąć istn. podłogę z wykładziny linoleum wraz z warstwami podkładowymi
- Wyrównać posadzkę przez ułożenie dwóch warstw płyt MDF (18+12 mm)
- Płyty układać krzyżowo, w mijankę, bez szczelin i łączyć wkrętami
- Wykonać trwale rozpraszającą posadzkę, mocowaną na klej prądoprzewodzący i uziemioną taśmą miedzianą (np. Colorex SD kolor Moonstone SD 150206)
- Przy styku ze ścianą wykonać cokoliki z taśmy o szer. 15 cm (10 cm na ścianę, 5 cm na podłogę)

SERWEROWNIA

Ściany

- Skuć nienośne fragmenty tynku i wykonać uzupełnienia
- Wykonać malowanie farbą akrylową na całej wysokości ścian wraz z sufitem

 Miastoprojekt-Gliwice SPÓŁKA Z O.O. 44-100 GLIWICE, UL. T. KOŚCIUSZKI 6b/6, tel. 32 749 95 25, NIP 631-010-25-19				Nr umowy: WRI-RZPO.273.0228.2019
Zadanie inwestycyjne	"Mistrzowie planowania" - modernizacja i doposażenie pracowni do nauki zawodu technik logistyk i technik spedytor			Stadium: PB-W
Obiekt	Zespół Szkół im. M. Konopnickiej w Pyskowicach			
Treść rys.:	SERWEROWNIA I POMIESZCZENIE SANITARNE RZUT			Skala: 1:50
Funkcja	Nazwisko	Nr upr.	Podpis	Data oprac.: 06.2019
Projektował	mgr inż. arch. K. Krupka	675/83		
Opracował	tech. H. Nocoń			Nr rys.: 12
Sprawdził	mgr inż. arch. B. Mierzwińska	139/87		