


INSTALACJA WOD.-KAN. - RZUT

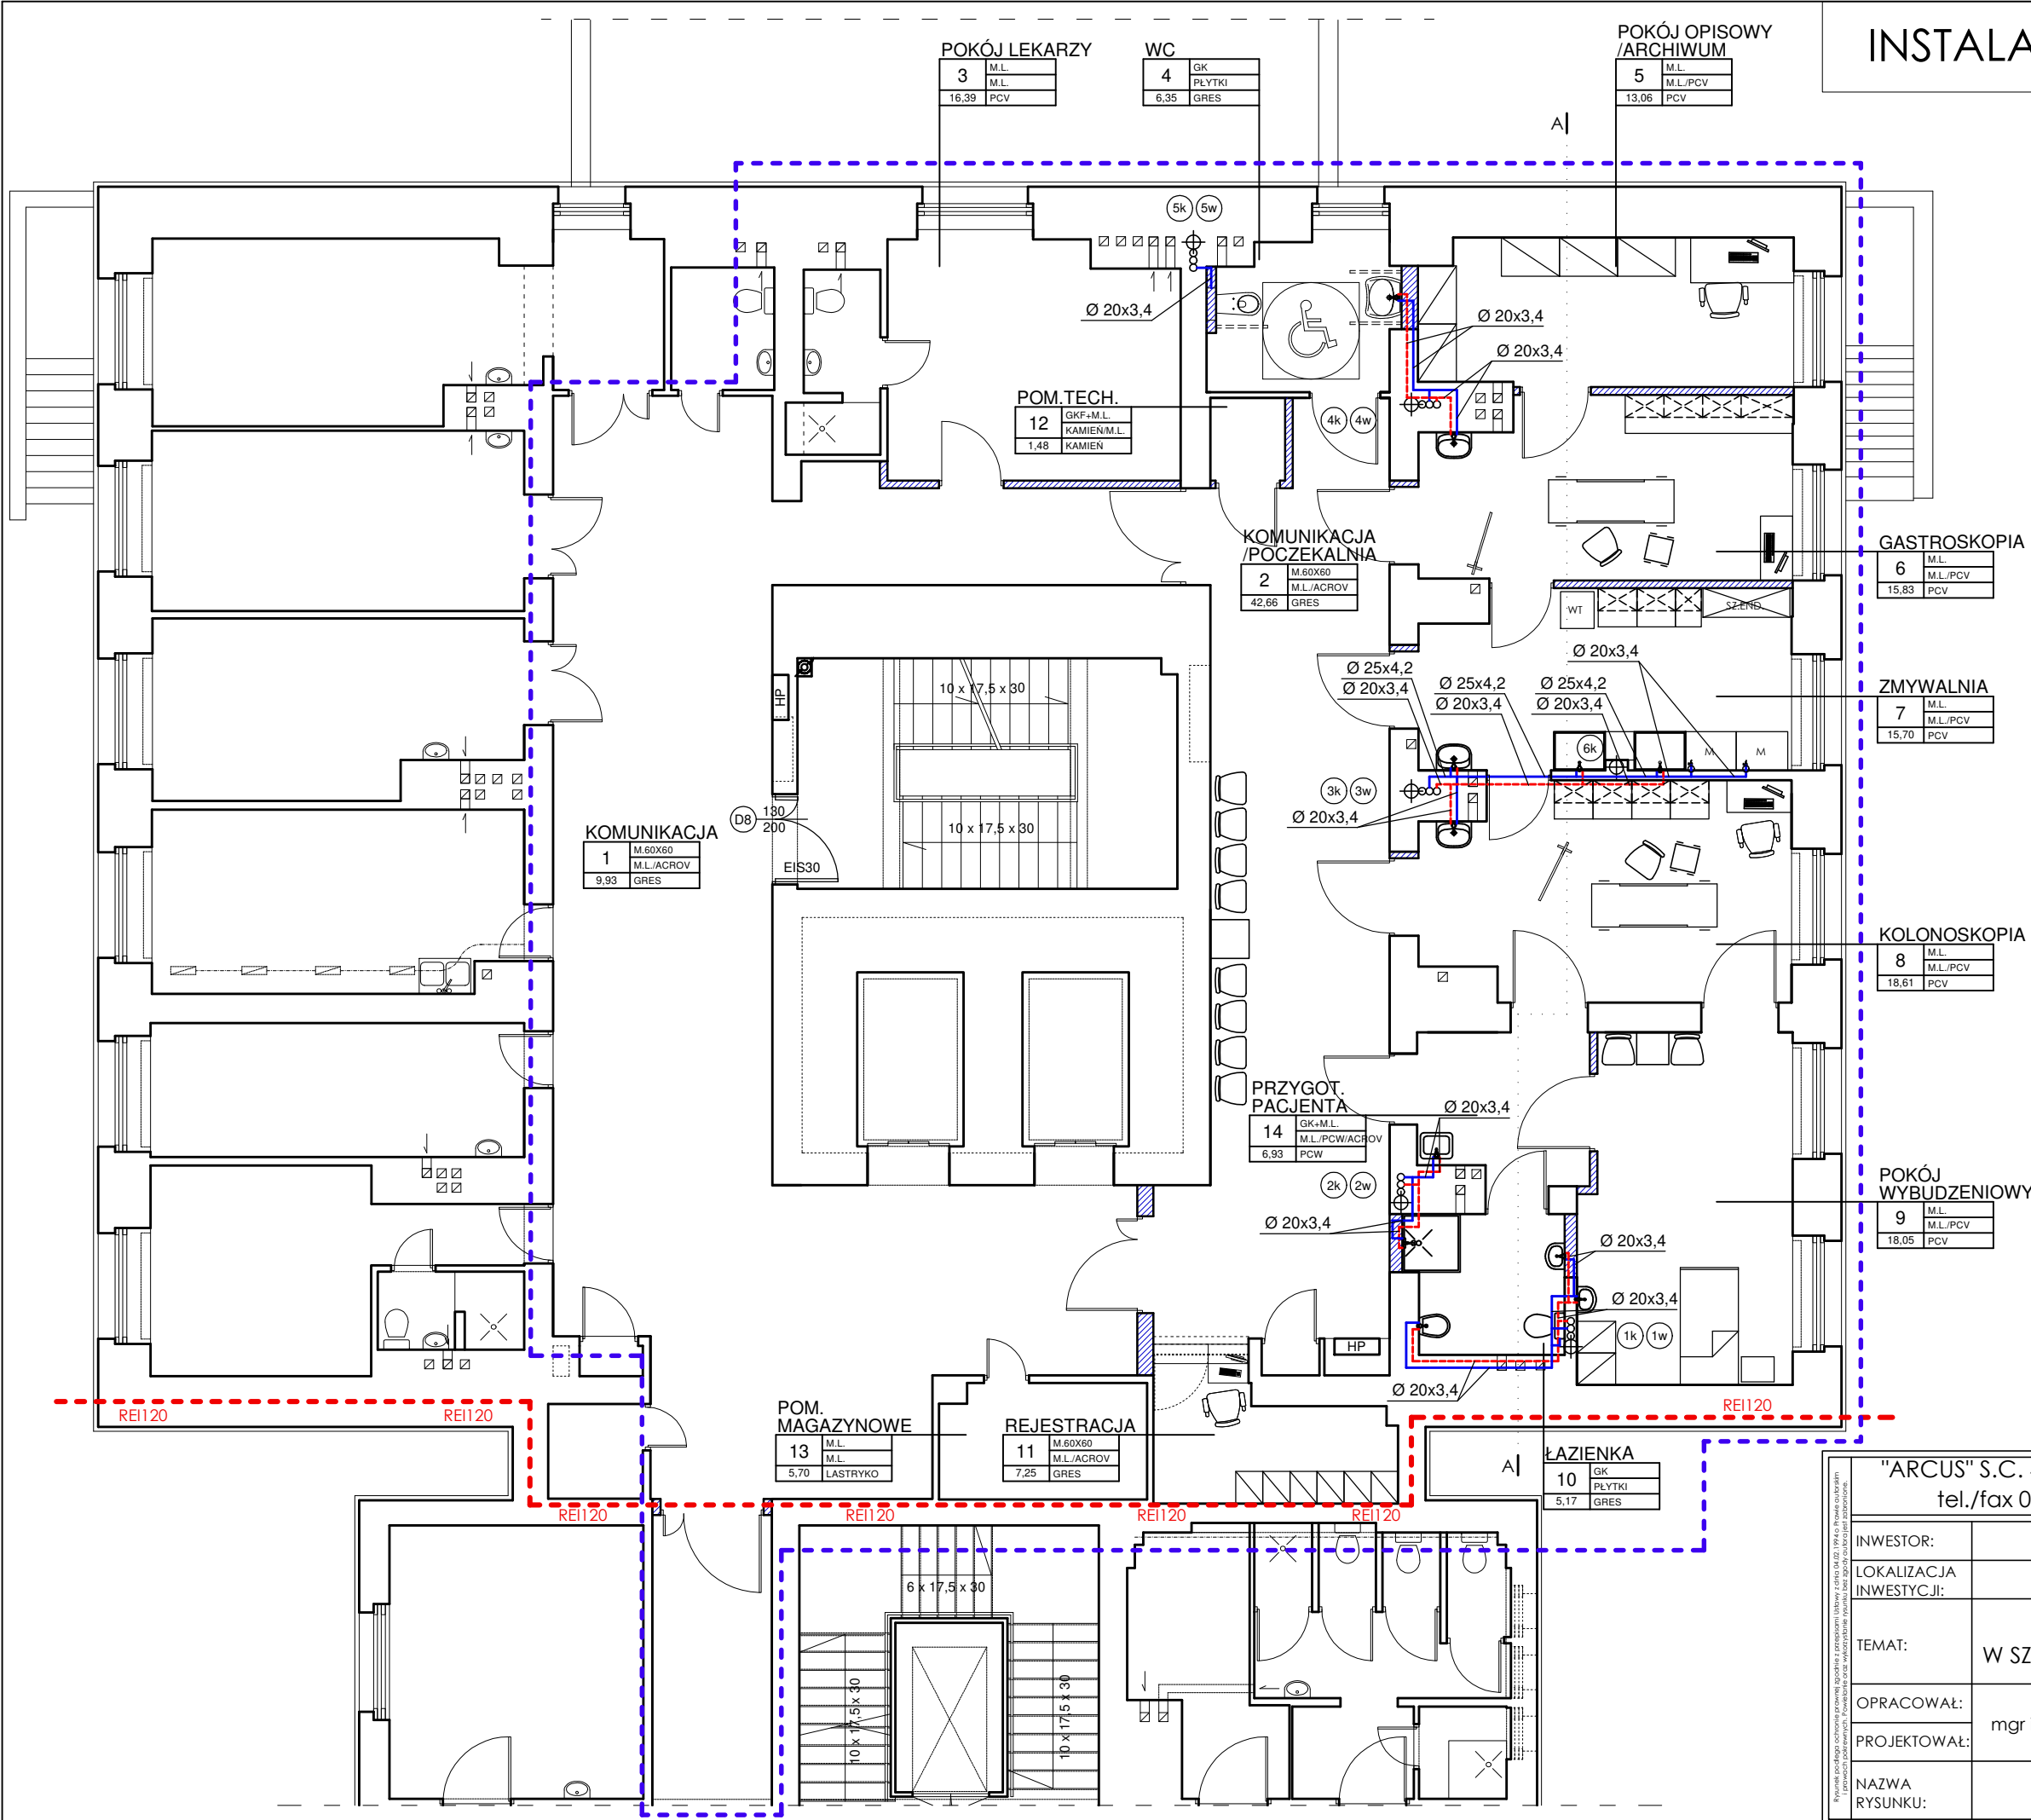

- ⊕ (1k) istn. pion kanalizacyjny
∞ (1w) istn. pion wodociagowy
— woda zimna
- - - ciepła woda użytkowa

— — — — — ZAKRES OPRACOWANIA

"ARCUS" S.C. 43-190 Mikołów ul. Wolności 15 tel./fax 032 322-50-05, 0-691-371-388							
INWESTOR:	SZPITAL W KNUROWIE Sp. z o.o. ul. Niepodległości 8 10, 44-190 Knurów			DATA: 04.2020			
LOKALIZACJA INWESTYCJI:	Szpital w Knurowie, Budynek Diagnostyki ul. Niepodległości 8 10, 44-190 Knurów, dz. nr 3529/5						
TEMAT:	PBW PRZEBUDOWY PRACOWNI ENDOSKOPII W SZPITALU W KNUROWIE PRZY UL. NIEPODLEGŁOŚCI 8						
OPRACOWAŁ:	mgr inż. Piotr GORYCZKA	579/01	NR RYS.: WK-1				
PROJEKTOWAŁ:							
NAZWA RYSUNKU:	INSTALACJA WOD.-KAN. RZUT						