


INSTALACJA WOD.-KAN. - SCHEMAT

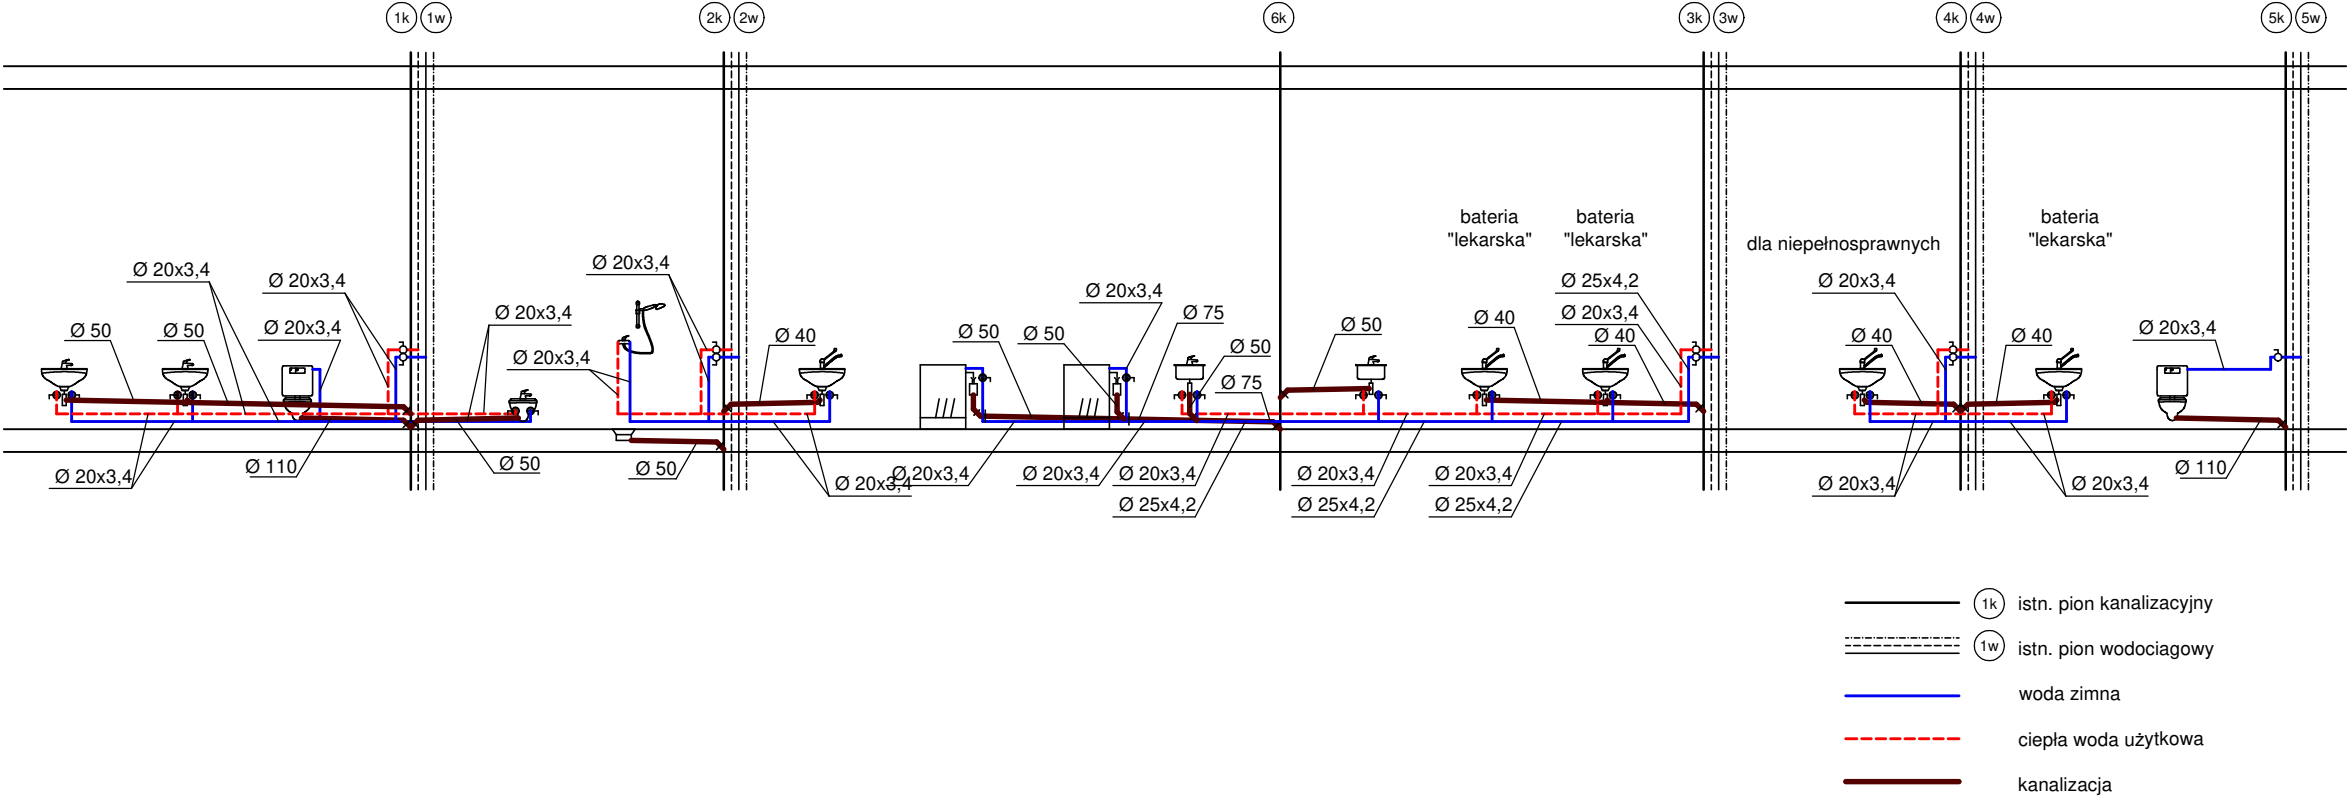

"ARCUS" S.C. 43-190 Mikołów ul. Wolności 15 tel./fax 032 322-50-05, 0-691-371-388				
INWESTOR: SZPITAL W KNUROWIE Sp. z o.o. ul. Niepodległości 8 10, 44-190 Knurów				
LOKALIZACJA INWESTYCJI: Szpital w Knurowie, Budynek Diagnostyki ul. Niepodległości 8 10, 44-190 Knurów, dz. nr 3529/5				
TEMAT: PBW PRZEBUDOWY PRACOWNI ENDOSKOPII W SZPITALU W KNUROWIE PRZY UL. NIEPODLEGŁOŚCI 8				
OPRACOWAŁ:		mgr inż. Piotr GORYCZKA	579/01	DATA: 04.2020
PROJEKTOWAŁ:				SKALA: 1:100
NAZWA RYSUNKU:		INSTALACJA WOD.-KAN. SCHEMAT		
		NR RYS. WK-2		