


INSTALACJA C.O. - RZUT

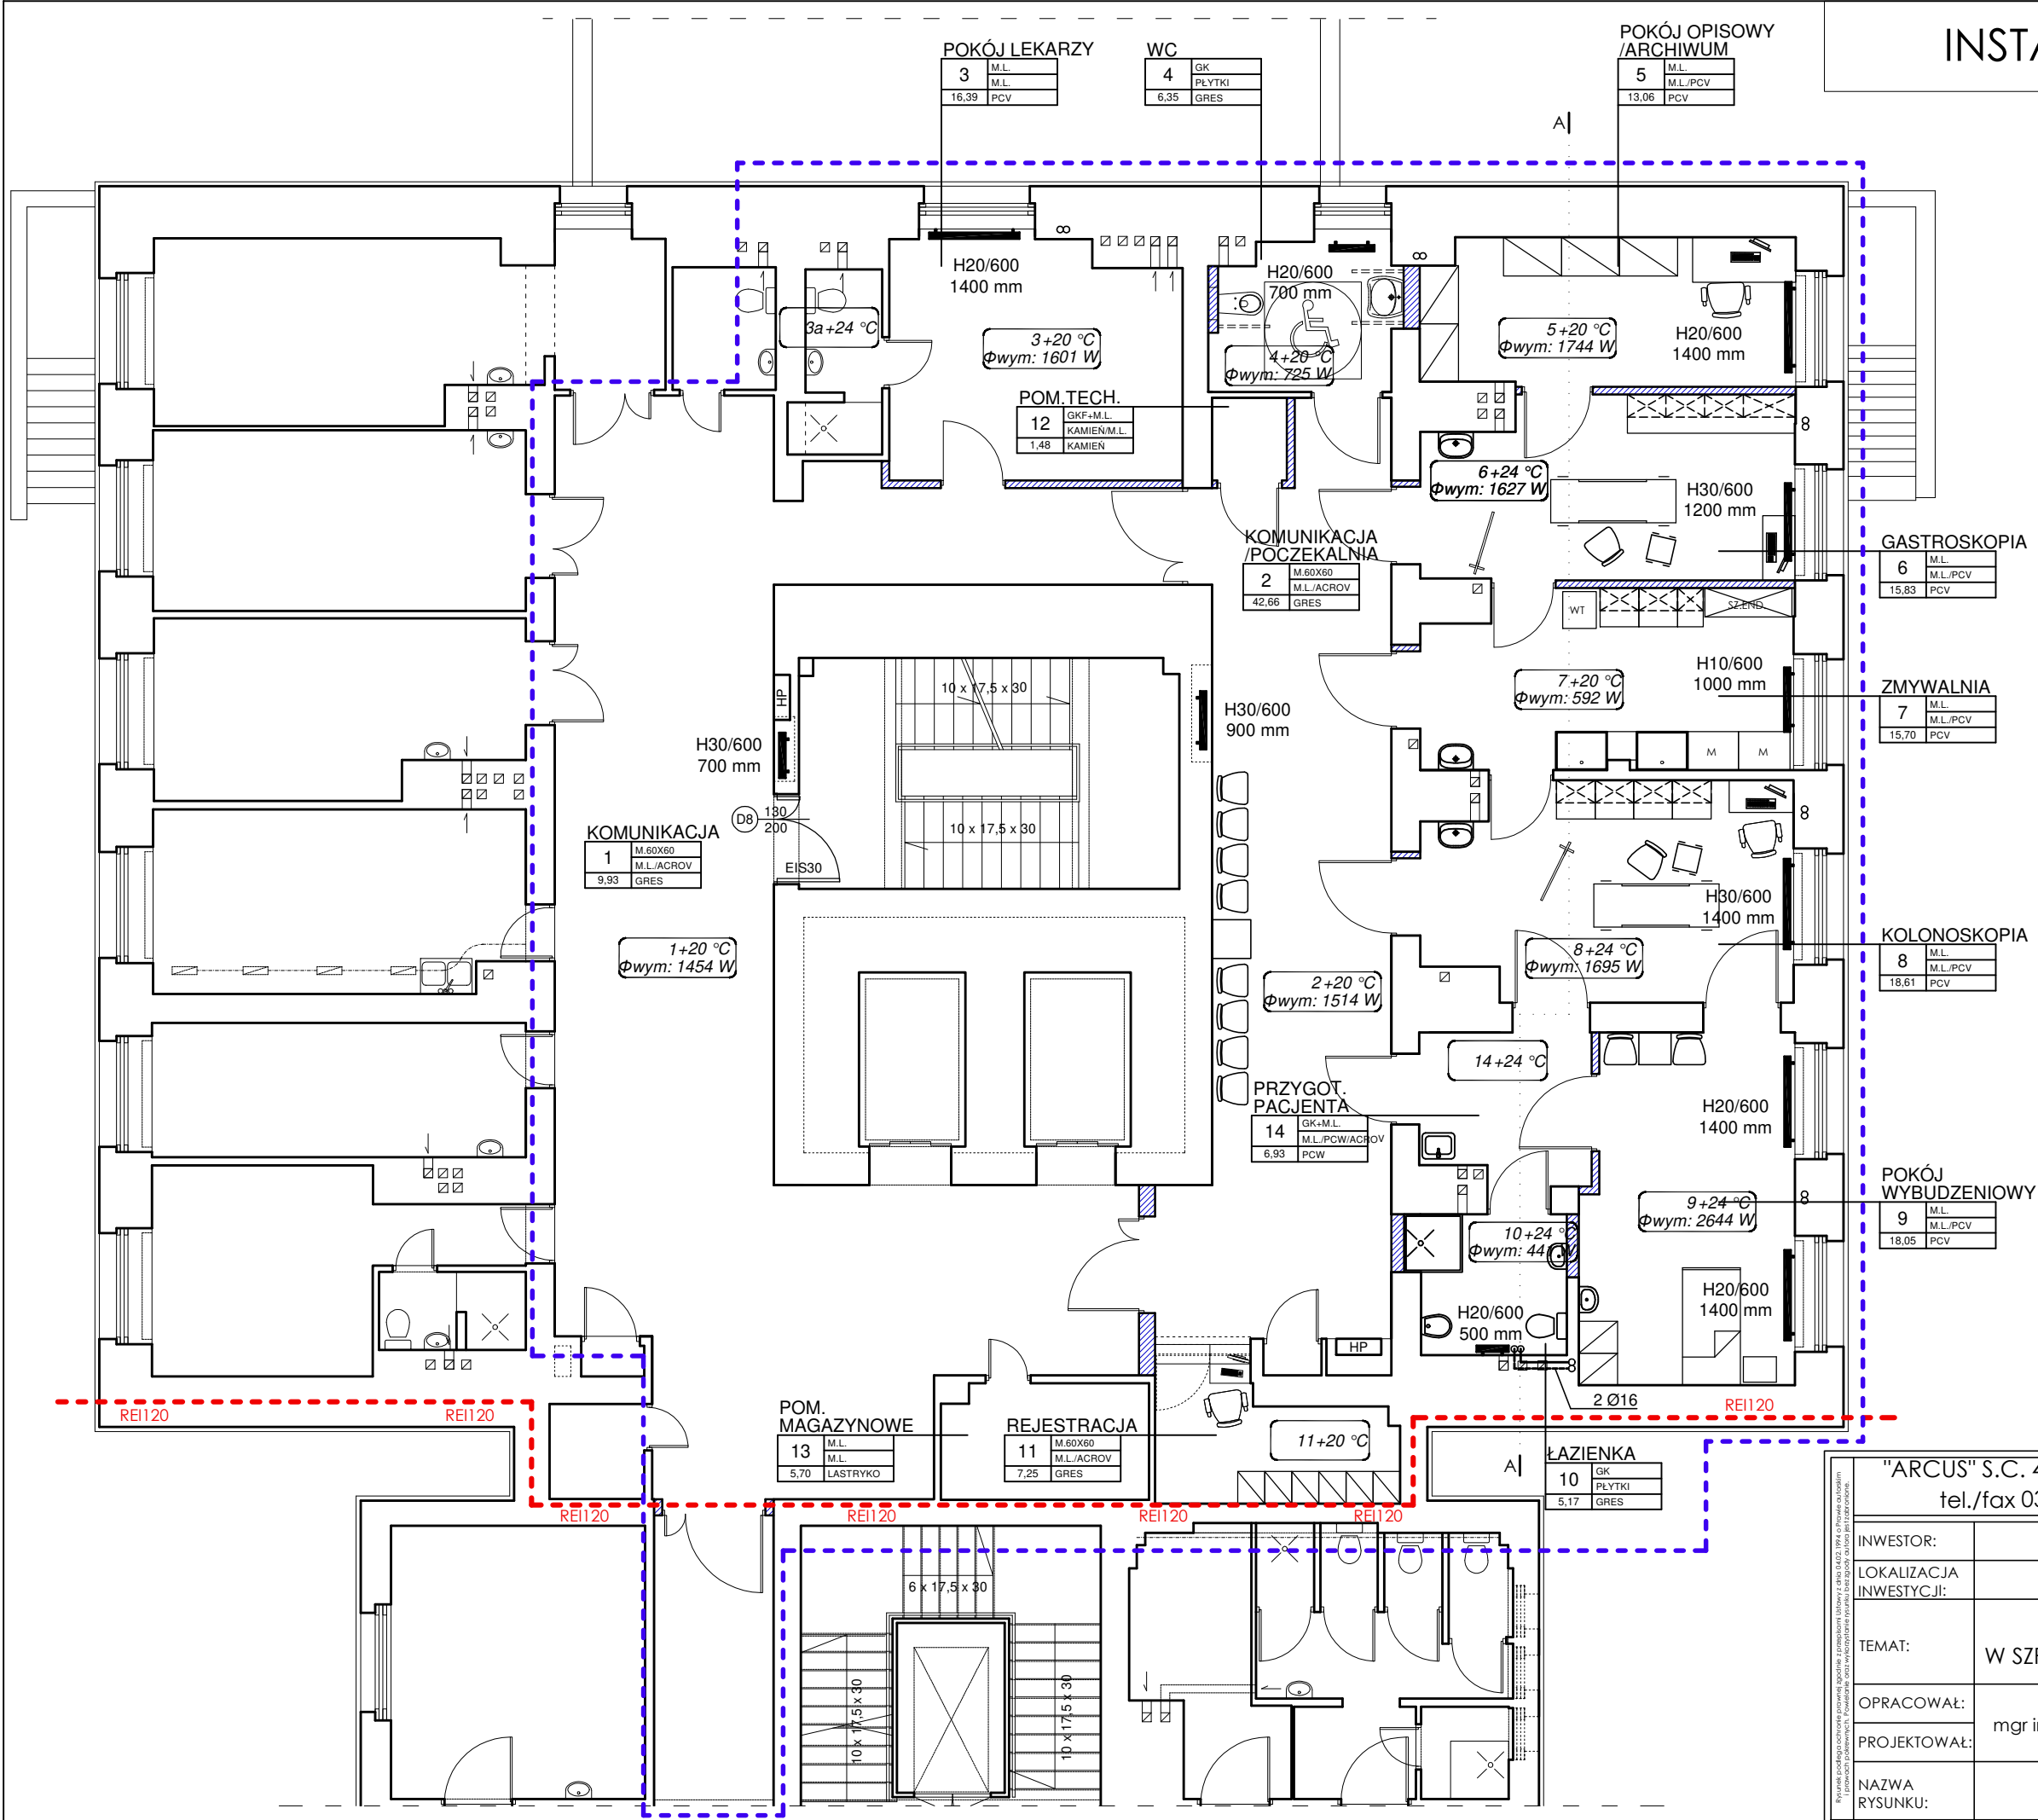

----- ZAKRES OPRACOWANIA

"ARCUS" S.C. 43-190 Mikołów ul. Wolności 15 tel./fax 032 322-50-05, 0-691-371-388					
INWESTOR:	SZPITAL W KNUROWIE Sp. z o.o. ul. Niepodległości 8 10, 44-190 Knurów				
LOKALIZACJA INWESTYCJI:	Szpital w Knurowie, Budynek Diagnostyki ul. Niepodległości 8 10, 44-190 Knurów, dz. nr 3529/5				
TEMAT:	PBW PRZEBUDOWY PRACOWNI ENDOSKOPII W SZPITALU W KNUROWIE PRZY UL. NIEPODLEGŁOŚCI 8				
OPRACOWAŁ:	mgr inż. Piotr GORYCZKA	579/01		DATA:	04.2020
PROJEKTOWAŁ:				SKALA:	1:100
NAZWA RYSUNKU:	INSTALACJA C.O. RZUT			NR RYS.:	CO-1