


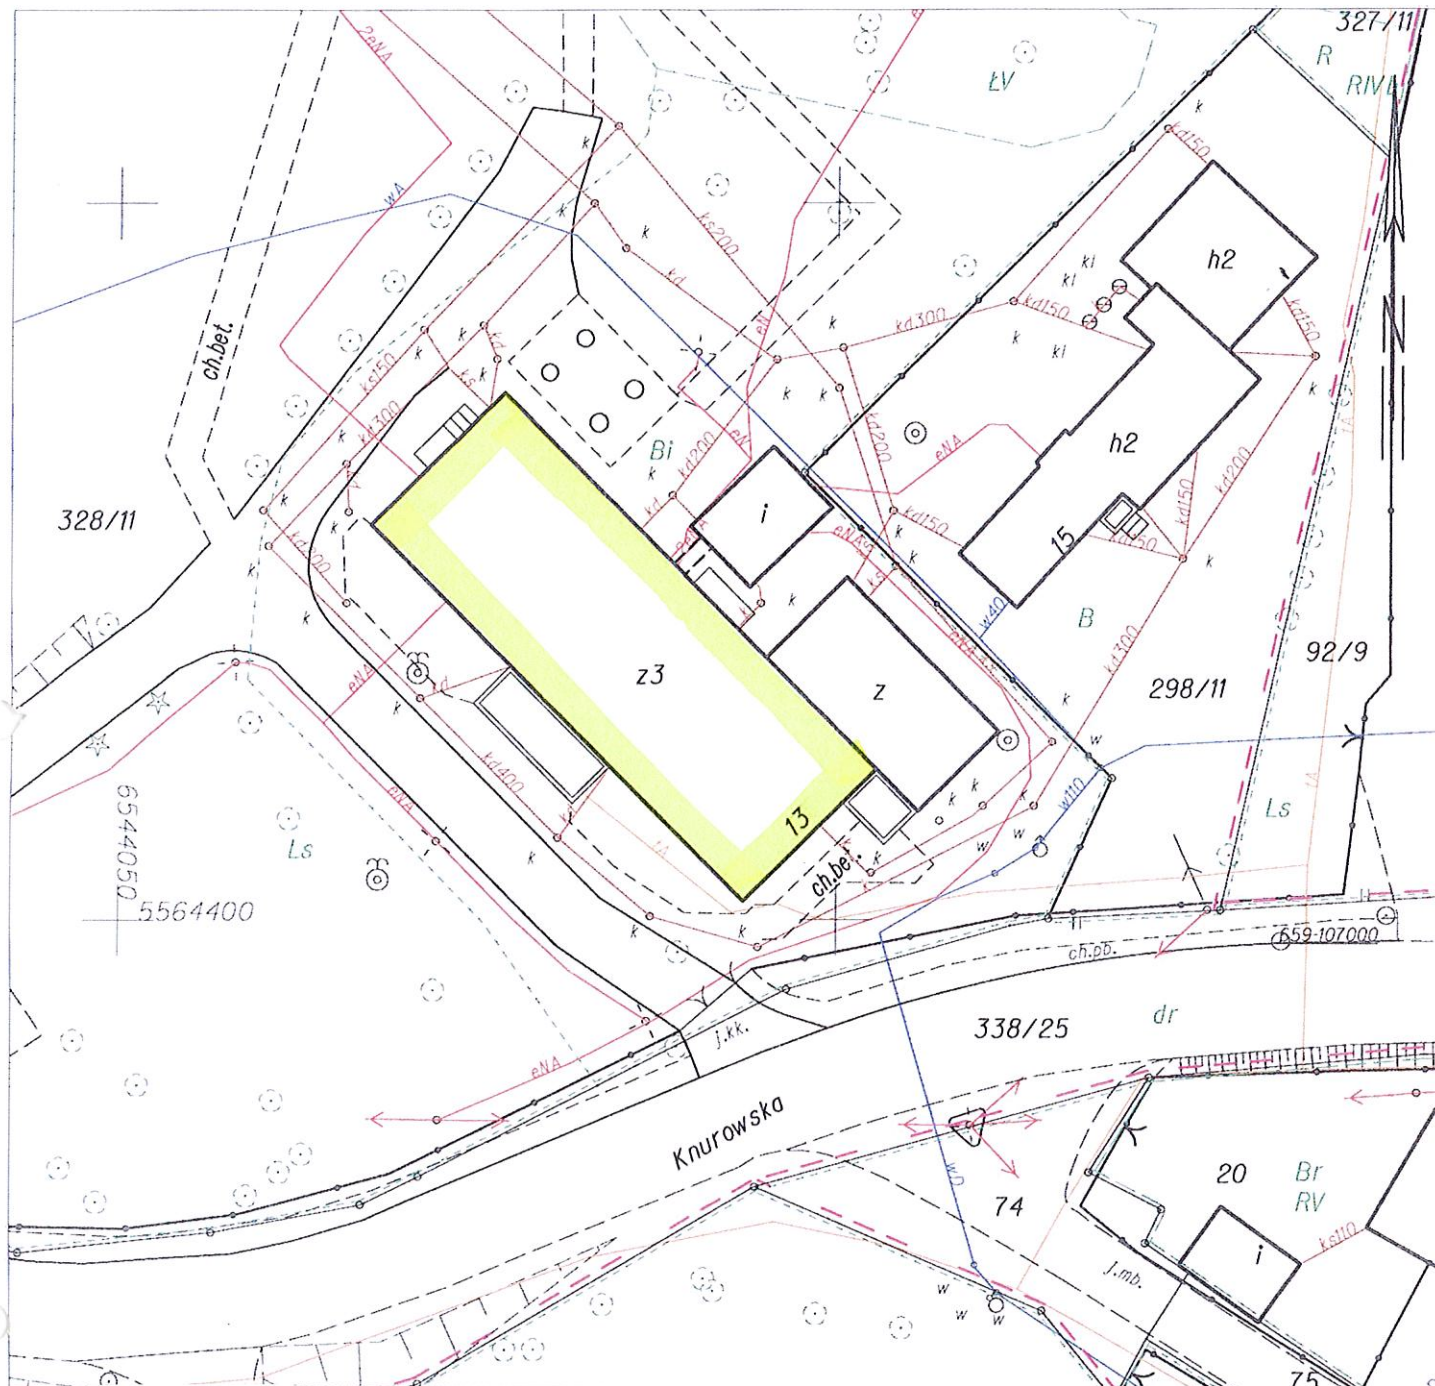

KONTUR

Bogda Matoga
ul. Architektów 158b
44 - 151 Gliwice

TEMAT OPRACOWANIA: Przebudowa budynku DPS "Zameczek" wraz ze zmianą sposobu użytkowania części strychu na pomieszczenia do terapii i zaplecze socjalne w ramach zadania "Modernizacja dachu DPS Zameczek w Kuźni Nieborowskiej"

PROJEKTOWAŁ:
mgr inż. arch. BOGDA MATOGA

SPRAWDZIŁ:
mgr inż. arch. IZABELA MATUSZOWICZ

TREŚĆ RYSUNKU:

LOKALIZACJA

NR RYSUNKU:

1

BRANŻA: A DATA: 11/2015 FAZA: PBW SKALA: 1:100

KOPIA MAPY ZASADNICZEJ

SKALA 1:500
Ukt. wsp.: 2000 s.5

L. dz.: 6642.7943.2015

Województwo: śląskie

Powiat: gliwicki

Jedn. ew.: 240504_2, Pilchowice

Obr. ew.: 0001, Kuźnia Nieborowska

Sekcja: 6.128.26.03.4.1

STAROSTA GLIWICKI

Powiatowy Ośrodek Dokumentacji Geodezyjnej i Kartograficznej

Poświadczam się zgodność niniejszej kopii z treścią materiału państwowego zasobu geodezyjnego i kartograficznego

nazwa materiału zasobu: mapa zasadnicza
identyfikator ewidencyjny materiału z zasobu:

z up. Staroski
mgr Agnieszka Szeliga

SPECJALISTA
Wydział Geodezji

Gliwice, dnia: 2015.12.10

i Gospodarki Nieruchomościami

Gliwice dn. 2015-12-10
Sporządził(a) wydruk: Agnieszka Szeliga