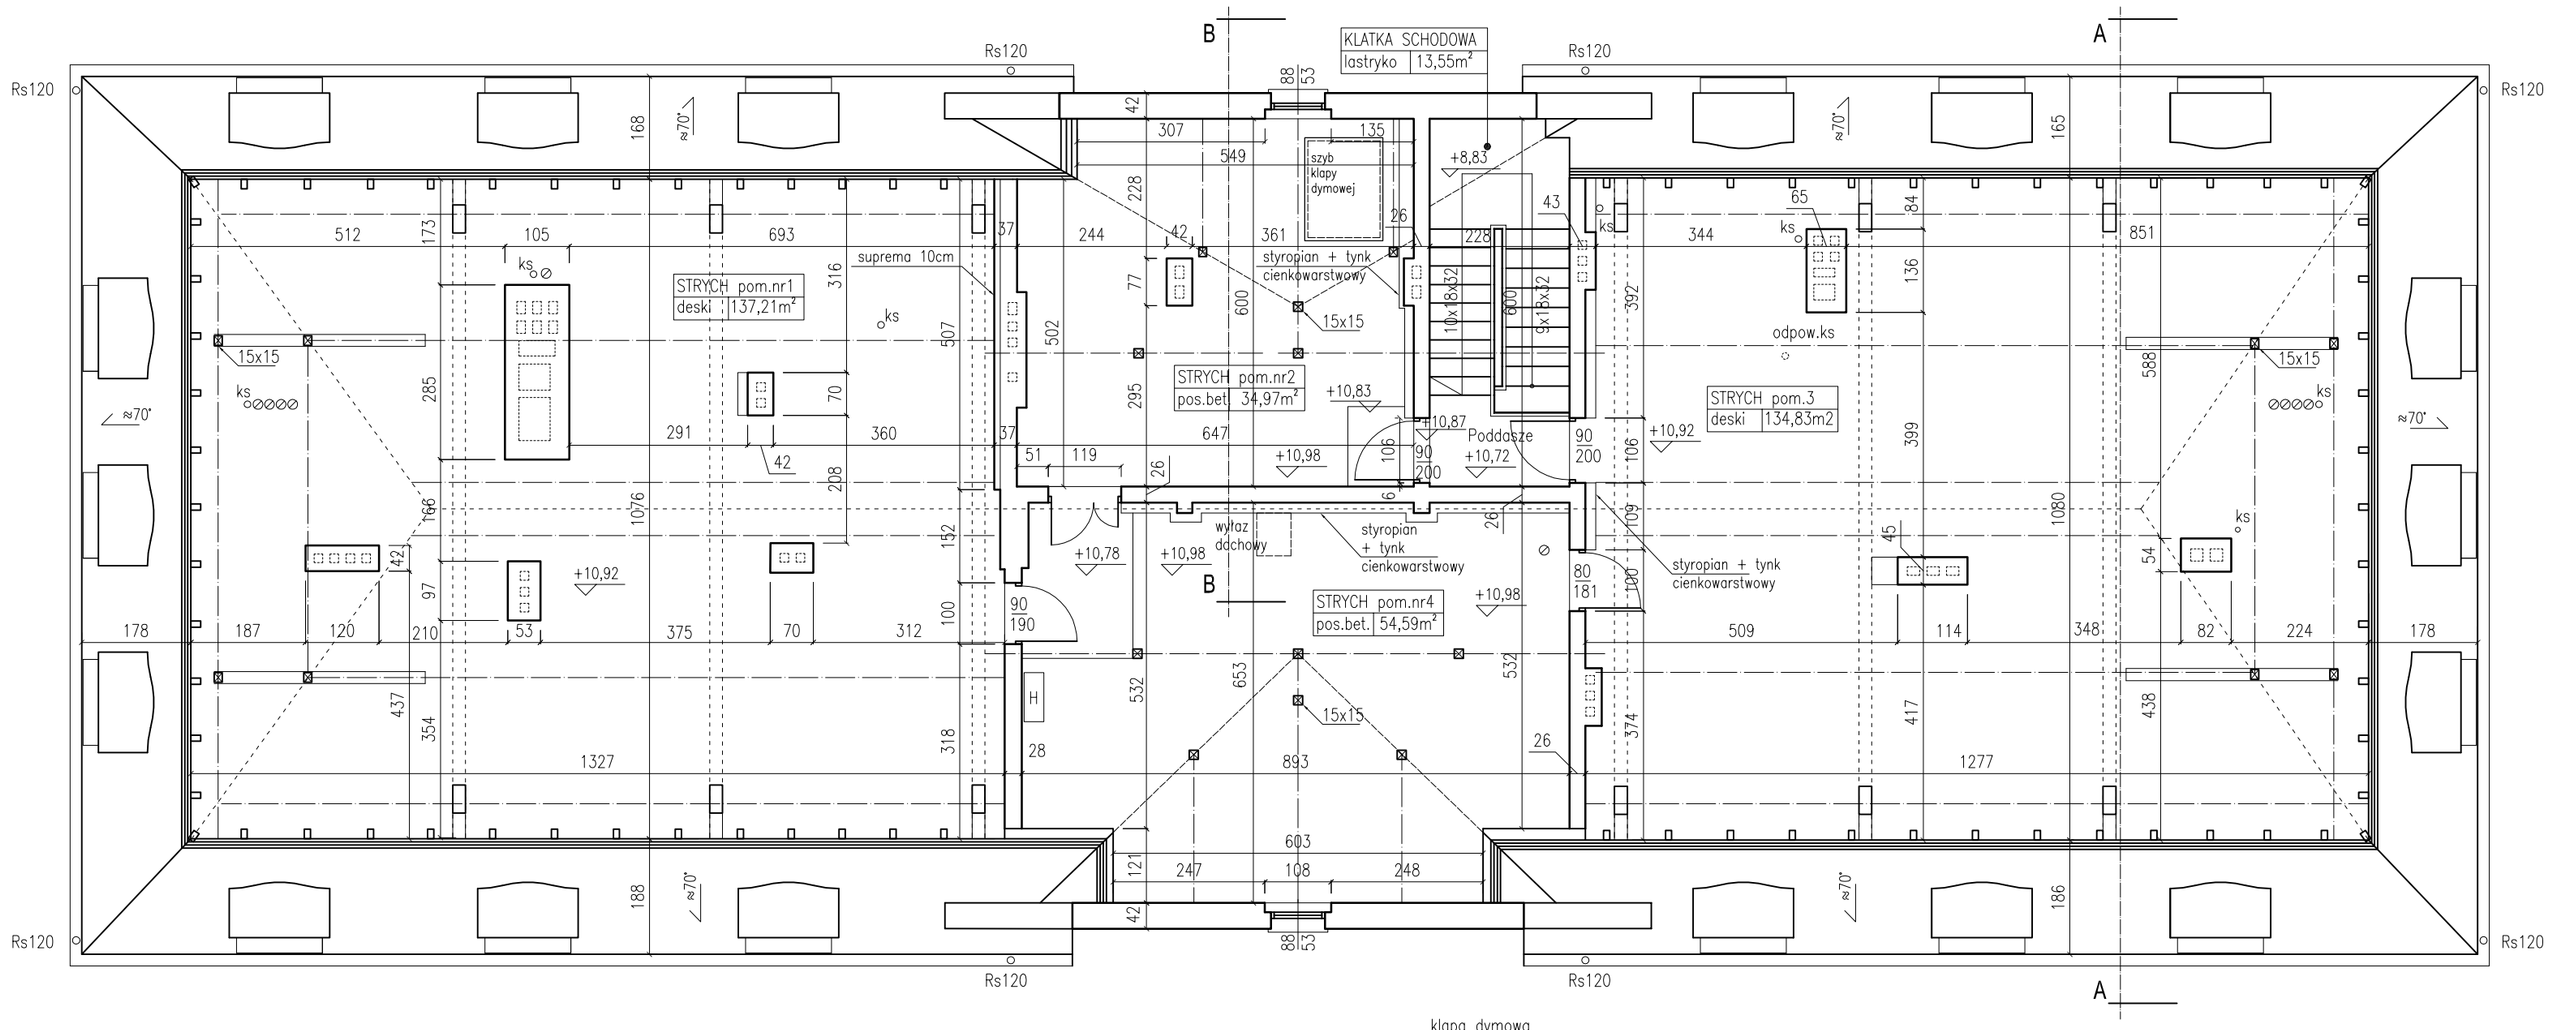

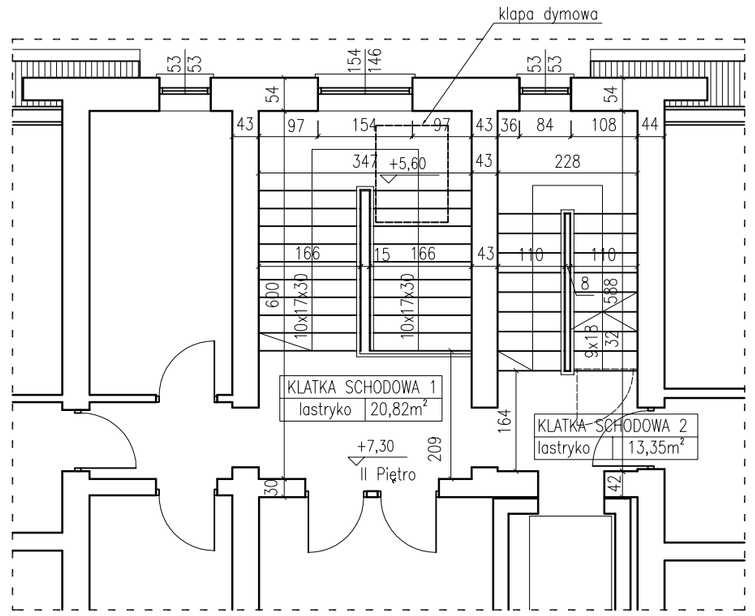

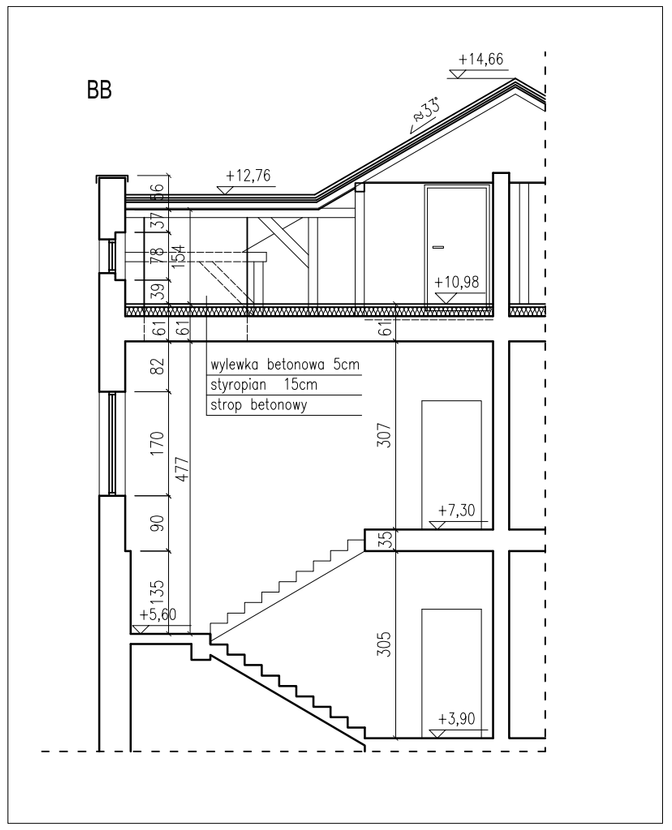

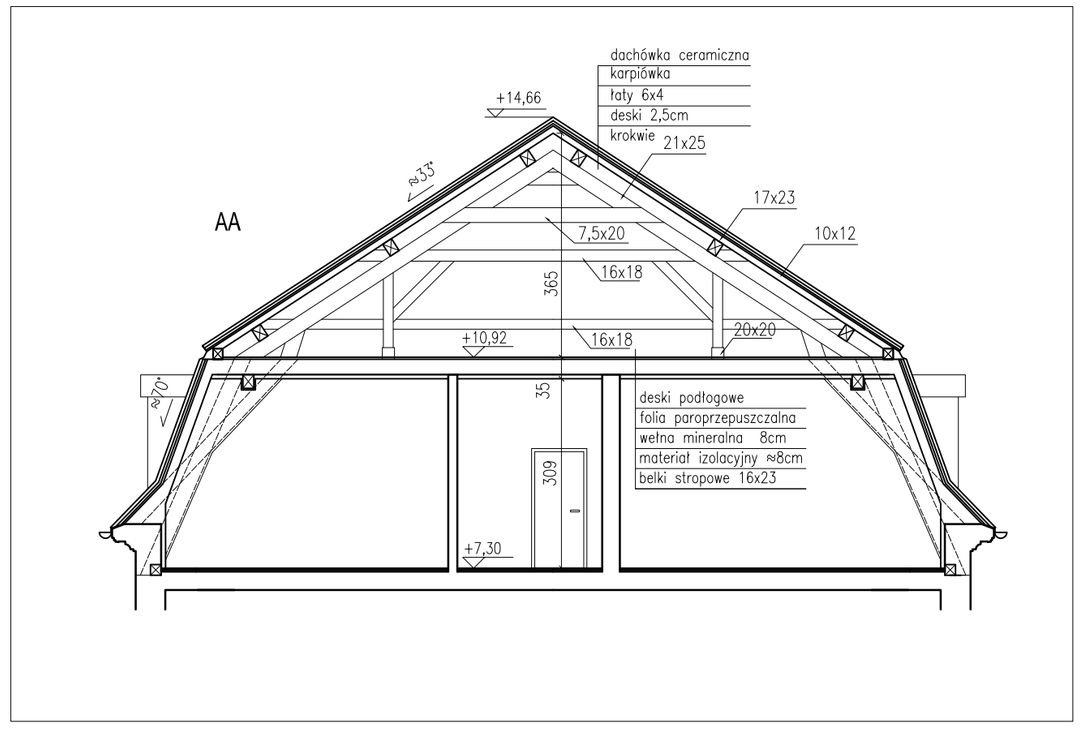

KONTUR
Bogda Matoga
ul. Architektów 158 b
44 - 151 Gliwice

TEMAT OPRACOWANIA: Przebudowa budynku DPS "Zameczek" wraz ze zmianą sposobu użytkowania części strychu na pomieszczenia do terapii i zaplecze socjalne w ramach zadania "Modernizacja dachu DPS Zameczek w Kuźni Nieborowskiej"

PROJEKTOWAŁ: mgr inż. arch.BOGDA MATOGA

SPRAWDZIŁ: mgr inż. arch.IZABELA MATUSZOWICZ

TREŚĆ RYSUNKU: PODDASZE + II PIĘTRO (fragment)
RZUT I PRZEKROJE AA, BB - stan istniejący

NR RYSUNKU: 2

BRANŻA: A | DATA: 11/2015 | FAZA: PBW | SKALA: 1:100