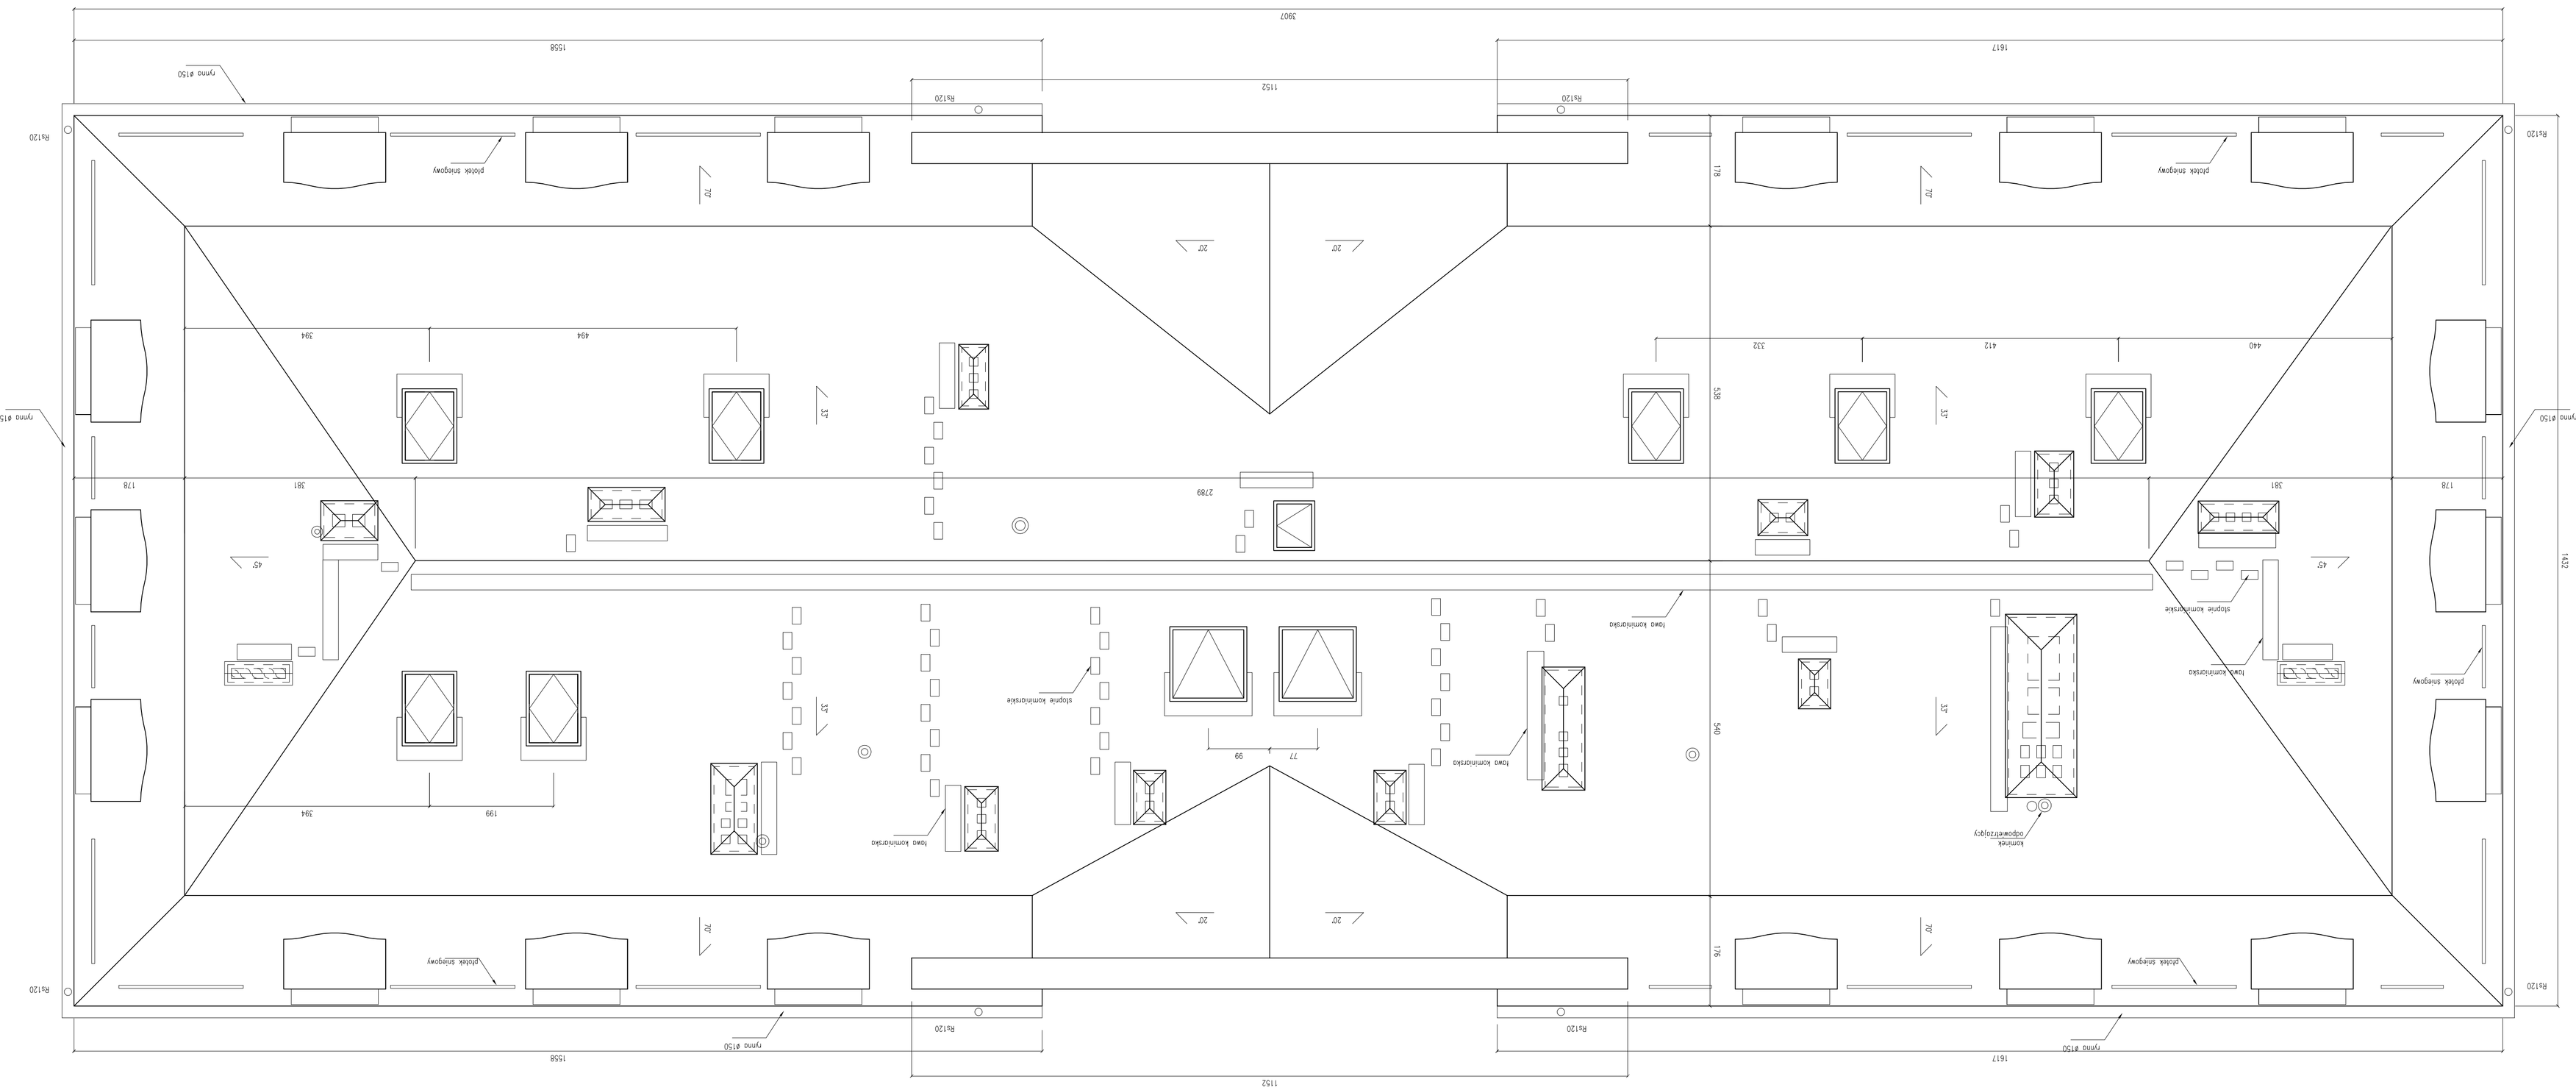

KONTUR Biuro Usług Inżynierskich ul. Akademicka 15b/5 44-151 Gliwice	TYTUŁ/ OPIS/NAZWA Przebudowa budynku DPS "Zameczek", wraz ze zmianą sposobu użytkowania części strychu na pomieszczenia do terapii i zajęcie sofalne w ramach zadania "Modernizacja dachu DPS Zameczek w Kuźni Nieborowskiej"		
	PROJEKTOWAŁ mgr inż. arch.BOGDA MATOGA	RZUT DACHU	NR RYSUNKU 5
	SPRAWDZIŁ mgr inż. arch.IZABELA MATUSZOWICZ	SKALA 1:50 / DATA 11/2015 / FAZA PBW / SKALA A	