


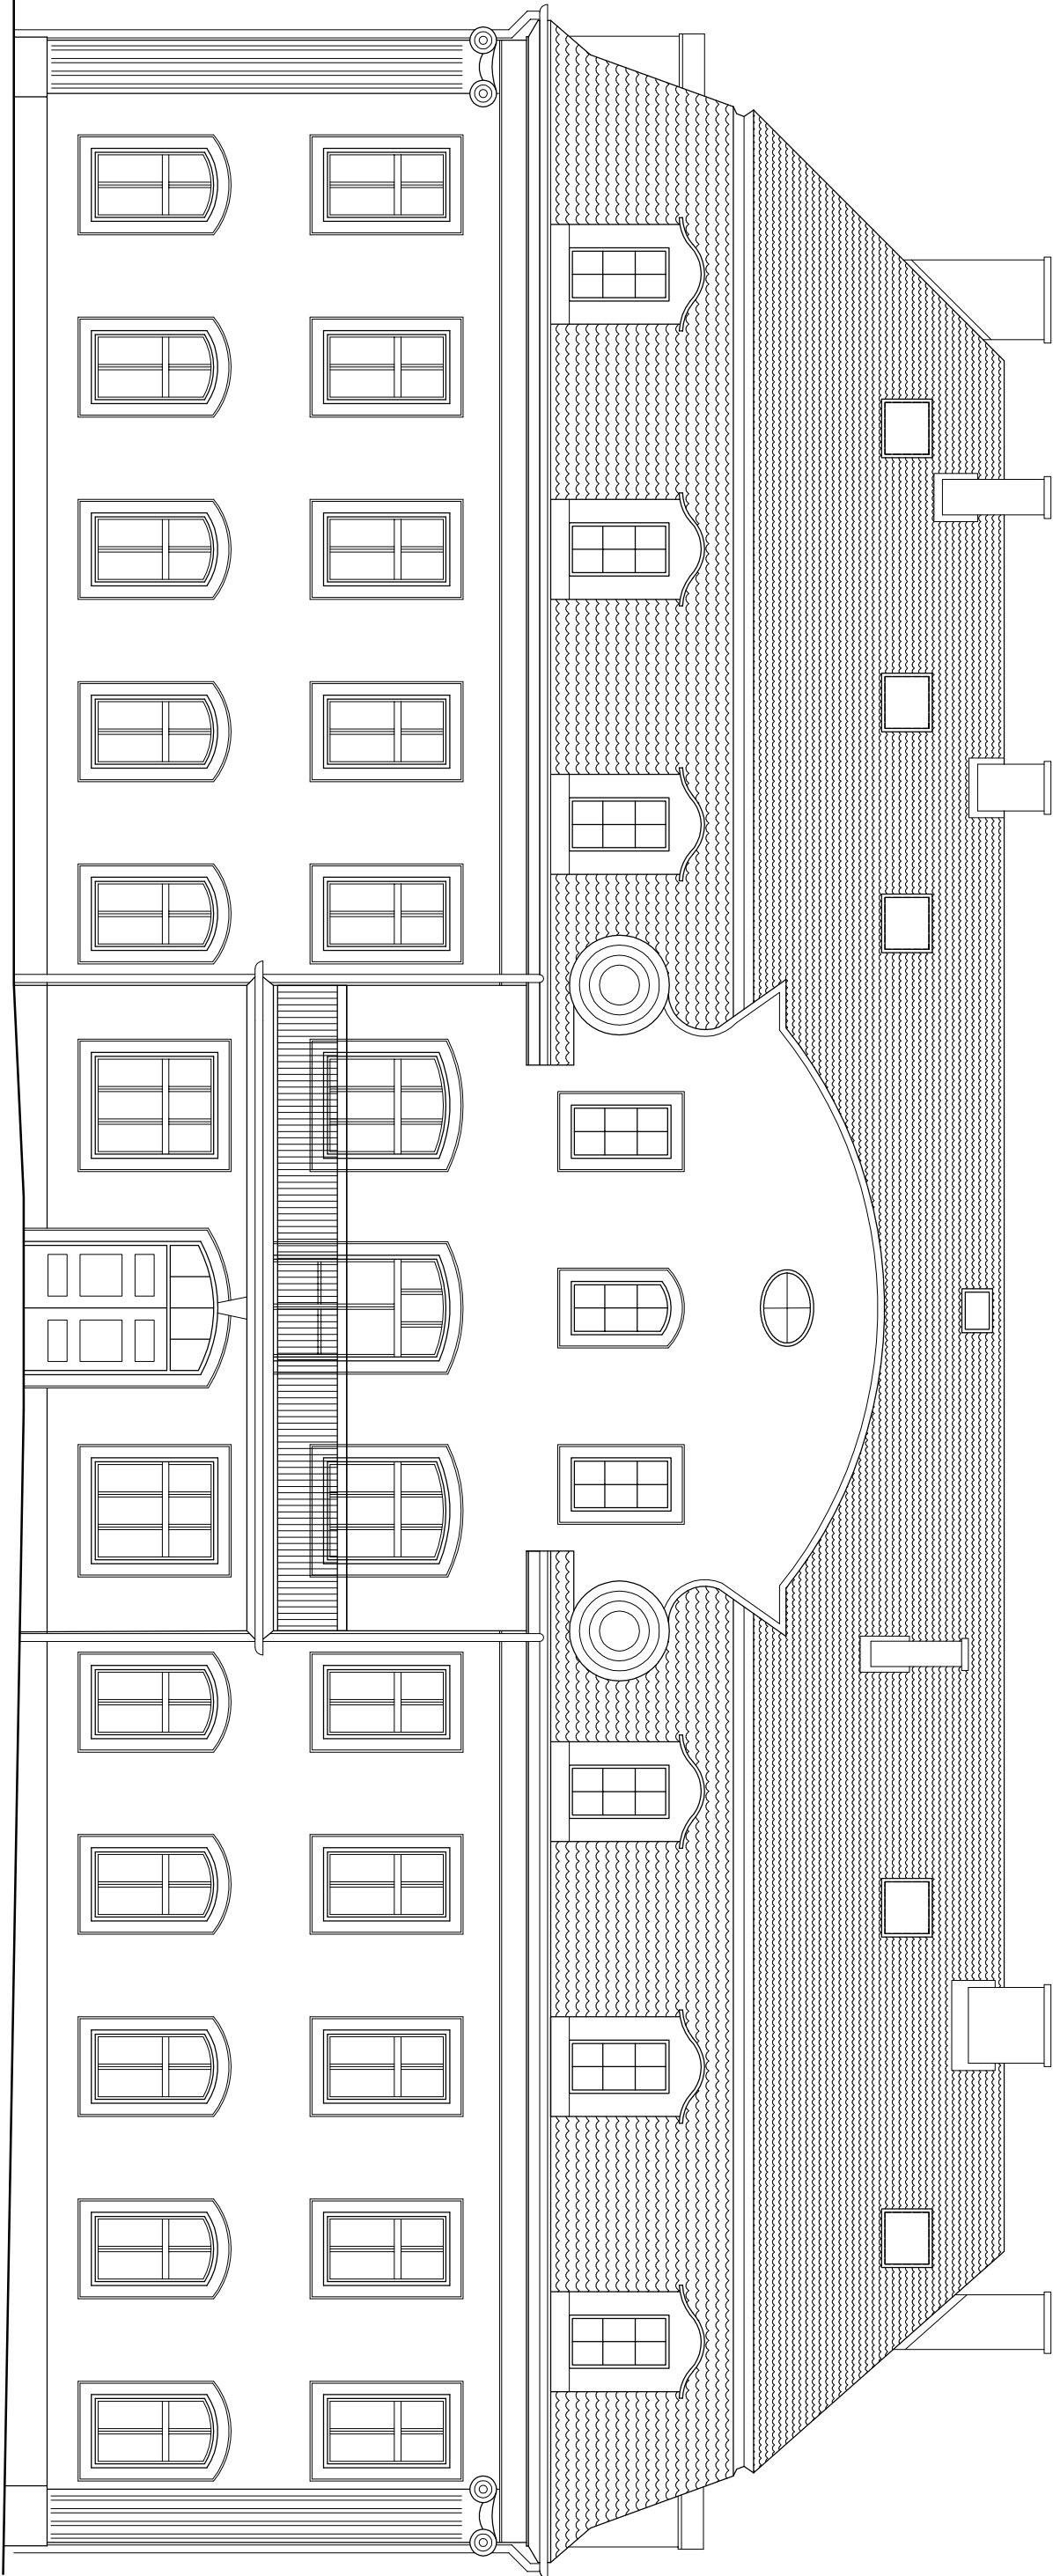

KONTUR Bogda Matoga ul. Architektów 158b 44 - 151 Gliwice		TEMAT OPRACOWANIA: Przebudowa budynku DPS "Zameczek" wraz ze zmianą sposobu użytkowania części strychu na pomieszczenia do terapii i zaplecze socjalne w ramach zadania "Modernizacja dachu DPS Zameczek w Kuźni Nieborowskiej"									
PROJEKTOWAŁ: mgr inż. arch. BOGDA MATOGA		TREŚĆ RYSUNKU: ELEWACJA POŁUDNIOWO-ZACHODNIA								NR RYSUNKU: 11	
SPRAWDZIŁ: mgr inż. arch. IZABELA MATUSZOWICZ		BRANŻA: A	DATA: 11/2015	FAZA: PBW	SKALA: 1:100						