


Bieg schodowy Bschr1 - wyk. 1x


4040

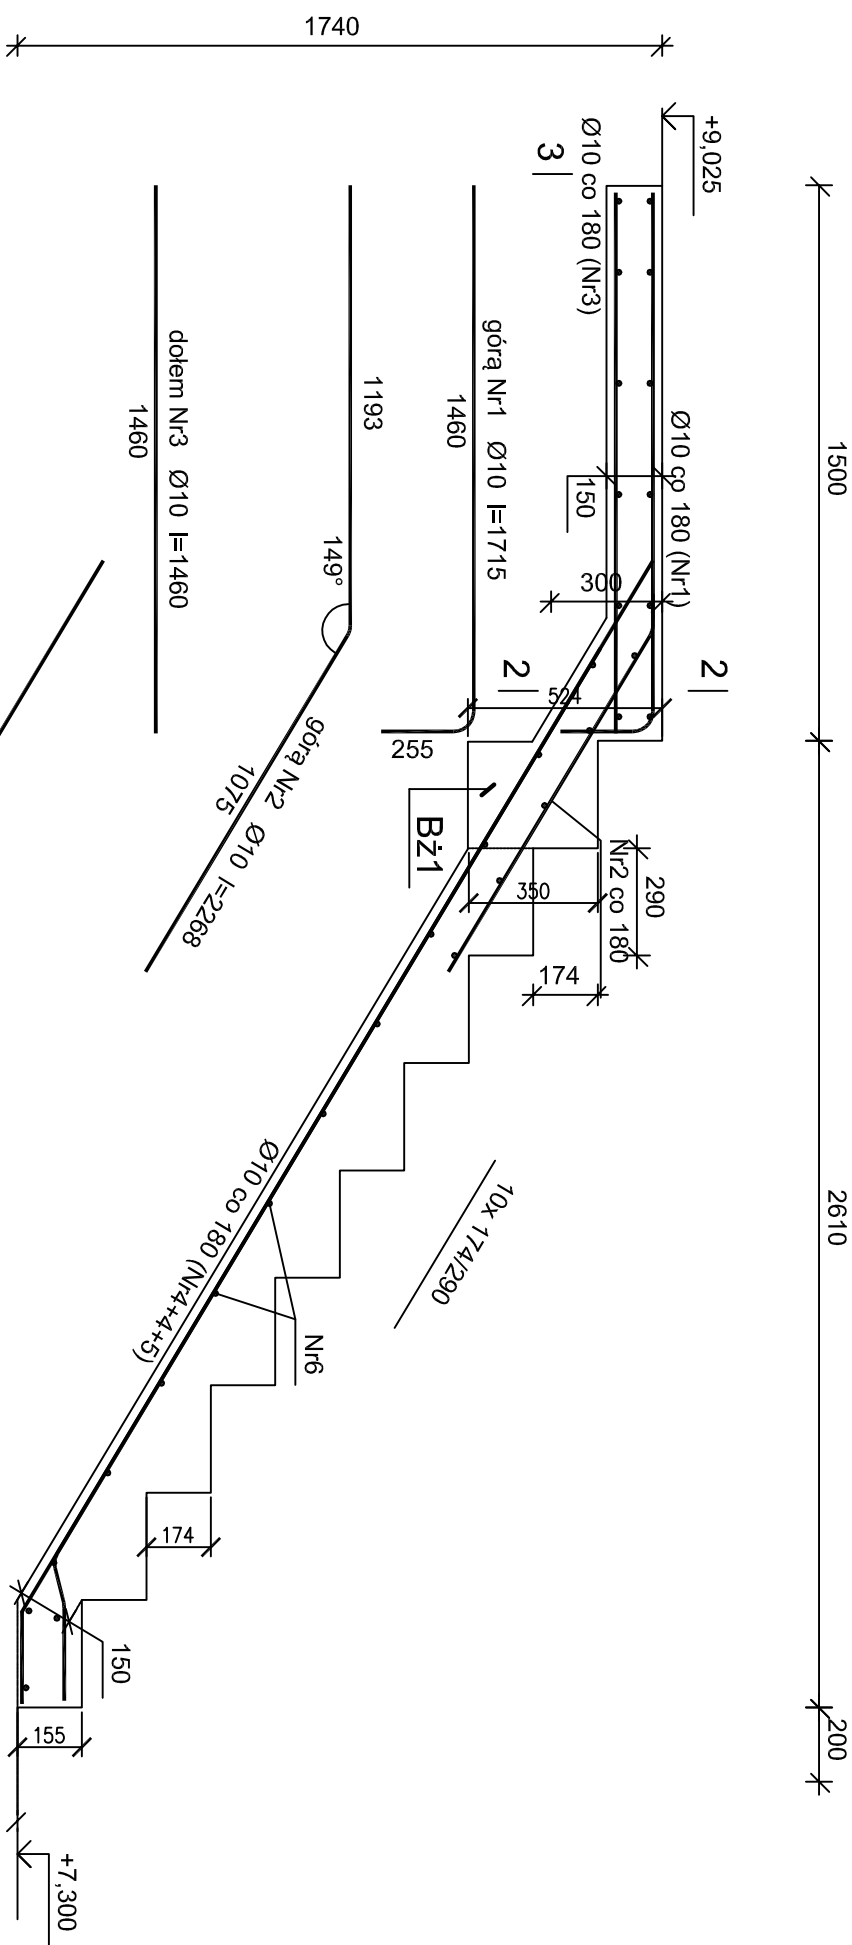

Wykaz zbrojenia

Beton	B25 (C20/25)
Stal	StoS-b
	RB500W
Otulina	20 mm

Nr	Średnica [mm]	Długość [mm]	Liczba [szt.]	Długość ogólna [m]	
				St05-b	RB500W
1	10	1715	9	Ø6	Ø10
2	10	2268	9		20,41
3	10	1460	9		13,14
4	10	3560	6		21,36
5	10	3526	6		21,16
6	6	1550	34	52,70	
Długość ogólna wg średnic				[m]	52,8
Masa 1mb pręta				[kg/mb]	0,222
Masa prętów wg średnic				[kg]	11,7
Masa prętów wg gatunków stali				[kg]	11,7
Masa całkowita				[kg]	67
					56,46

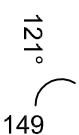

KONTUR

Bogda Matoga
ul. Archlektów 158 b
44 - 151 Gliwice

TEMA DI OPINIONE

Przebudowa budynku DPS "Zameczek" wraz ze zmianą sposobu użytkowania części strychu na pomieszczenia do terapii i zaplecze socjalne w ramach zadania "Modernizacja dachu DPS Zameczek w Kuźni Nieborowskiej"

w Kuźni Nieborowskiej,

mgr inż. Zbigniew Jasińczewski, upr. 435/

BRANŻA:	IK	DATA:	14/12/2015	FAZA:	DD	W	SKAL:
SCHODY-bieg schodowy BSCH1							

K1C