Belka Bż1 - wyk. 1x

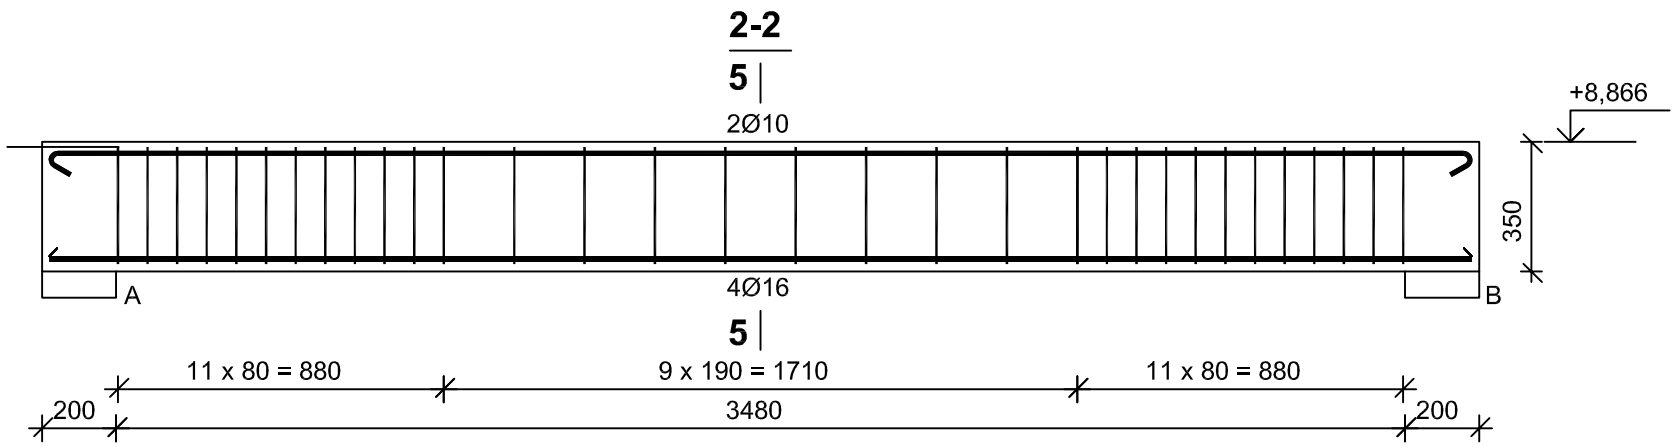

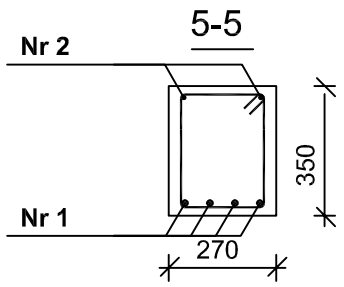

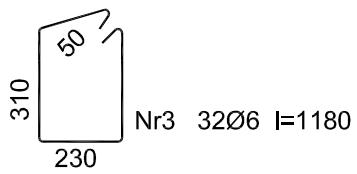

Beton	**B25** (C20/25)
Stal	St0S-b
	RB500W
Otulina	20 mm

Wykaz zbrojenia

Nr	Średnica [mm]	Długość [mm]	Liczba [szt.]	Długość ogólna [m] St0S-b Ø6	St0S-b Ø10	RB500W Ø16
1.	16	3840	4			15,36
2.	10	3985	2		7,97	
3.	6	1180	32	37,76		
Długość ogólna wg średnic			[m]	37,76	7,97	15,4
Masa 1mb pręta			[kg/mb]	0,222	0,617	1,578
Masa prętów wg średnic			[kg]	8.38	4.92	24,3
Masa prętów wg gatunków stali			[kg]	8,38	4,92	24,3
Masa całkowita			[kg]	38		

KONTUR
Bogda Matoga
ul. Architektów 158 b
44 - 151 G l i w i c e

TEMAT OPRACOWANIA: Przebudowa budynku DPS "Zameczek" wraz ze zmianą sposobu użytkowania części strychu na pomieszczenia do terapii i zaplecze socjalne w ramach zadania "Modernizacja dachu DPS Zameczek w Kuźni Nieborowskiej"

PROJEKTOWAŁ: mgr Inż. Zbignlew Jastrzębskl,upr.435/89

SPRAWDZIŁ: mgr inż. Krystian Grzesik , upr.132/86

TREŚĆ RYSUNKU: SCHODY- belka BŻ1

BRANŻA: K | DATA: 11/2015 | FAZA: PB-W | SKALA: 1:20

NR RYSUNKU: K11