
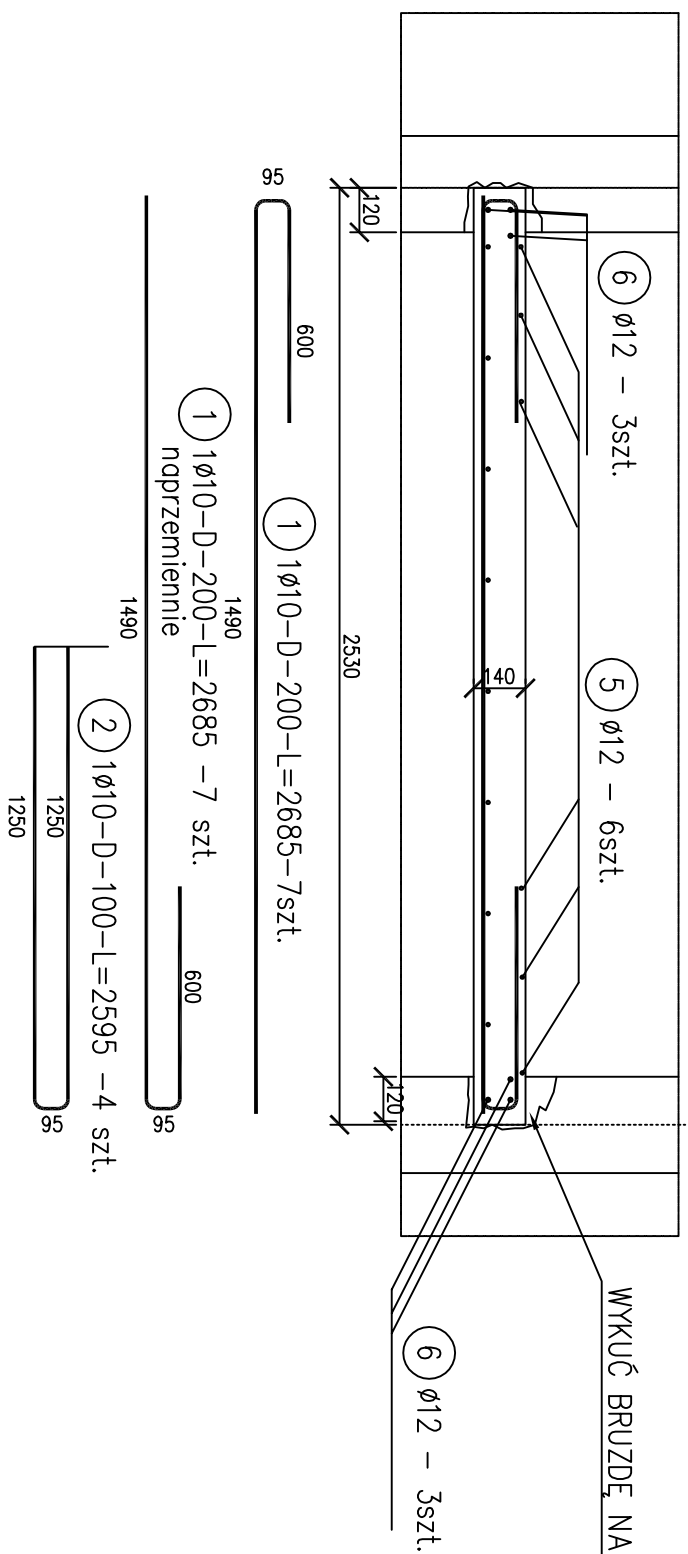


Plata Pz1 - uzupełnienie stropu

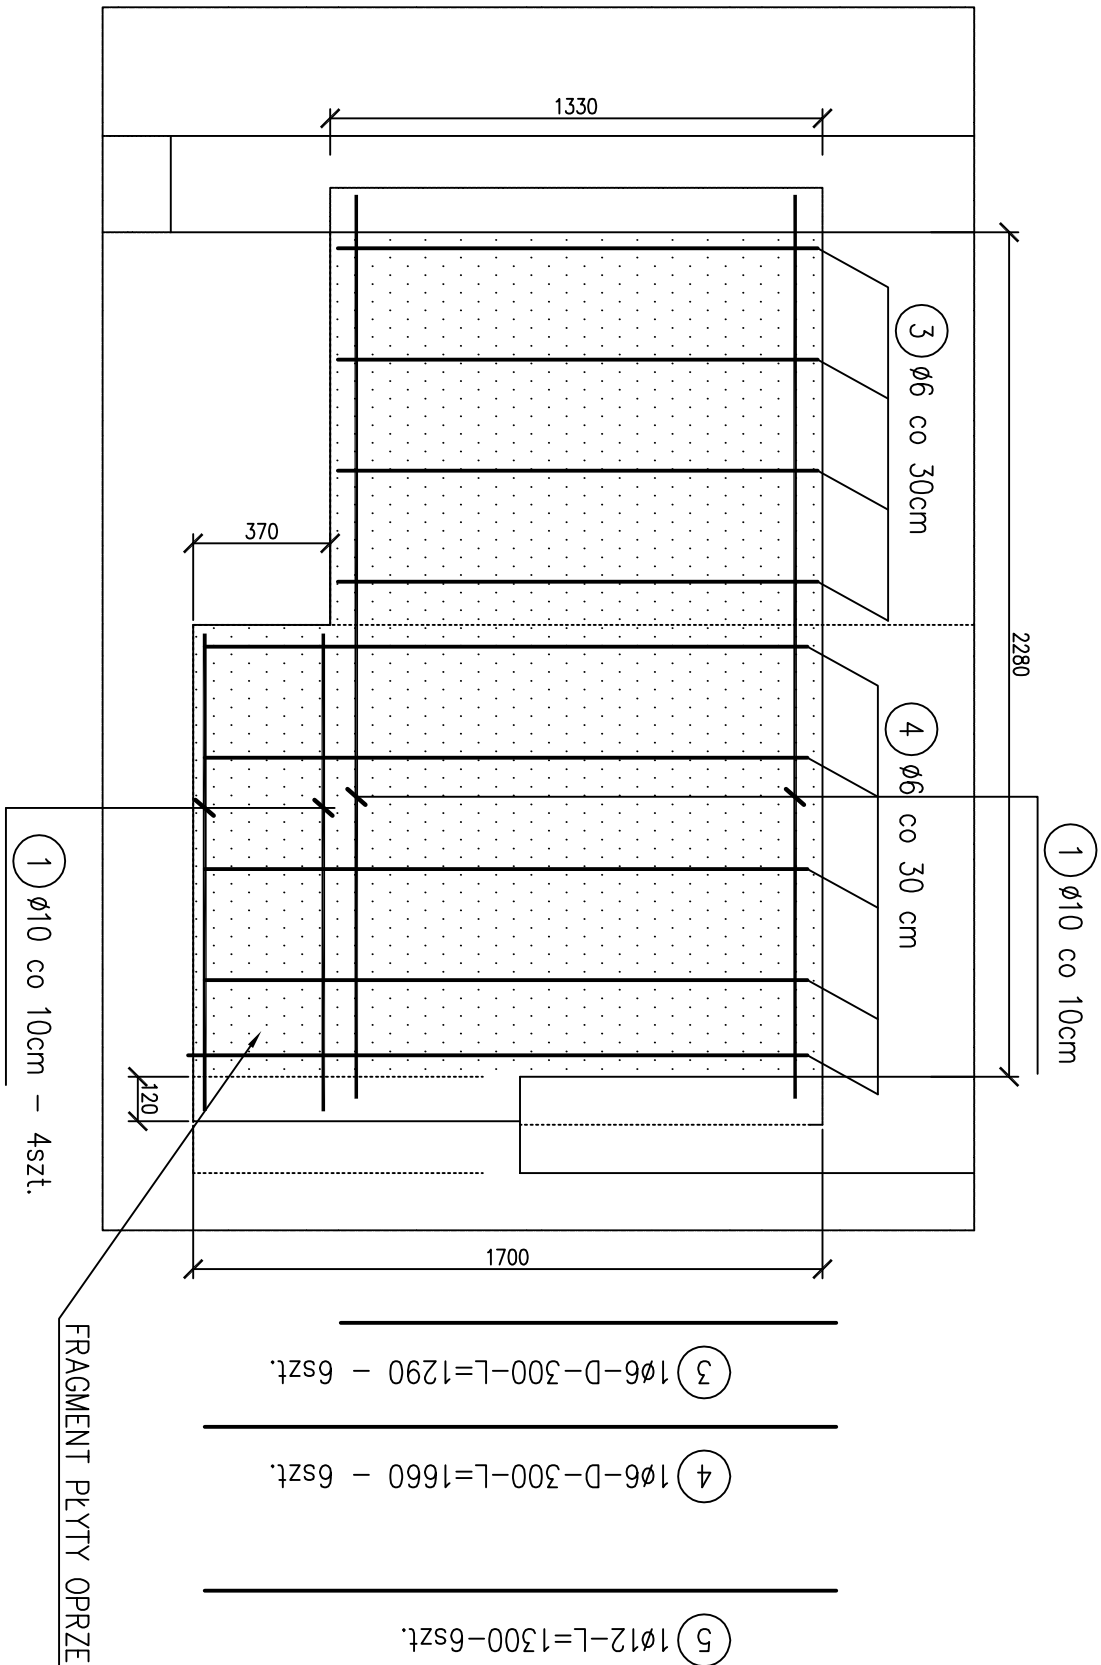

ZESTAWIENIE STALI

Nr pręta	Ø	Stal	Długość pręta	Liczba		Dł. łączna			
				prętów no 1 poz.	pozycji łączne				
-	-	-	m	szt	m	m			
1	10	B500SP	2,685	14	1	14	37,60		
2	10	B500SP	2,595	4	1	4	10,38		
3	6	ST3S	1,39	6	1	6		8,34	
4	6	ST3S	1,66	6	1	6		9,96	
5	10	ST3S	1,30	6	1	6		7,80	
6	12	B500SP	1,60	6	1	6		7,80	9,60
Razem długość prętów						mb	38,00	26,20	9,60
Masa jednostkowa						[kg/m]	0,617	0,222	0,888
Masa prętów dla danej średnicy						kg	23,45	5,80	8,53
Masa łączna						kg		38	

UWAGA : Sumaryczna długość prętów jest długością rzeczywistą w osi pręta metodą B wg PN-EN ISO 3766:2006.