


Istn. tablica elektr. 400/230V T2 IIpiętro

P₁ = 28,4 kW
P_z = 17,2 kW

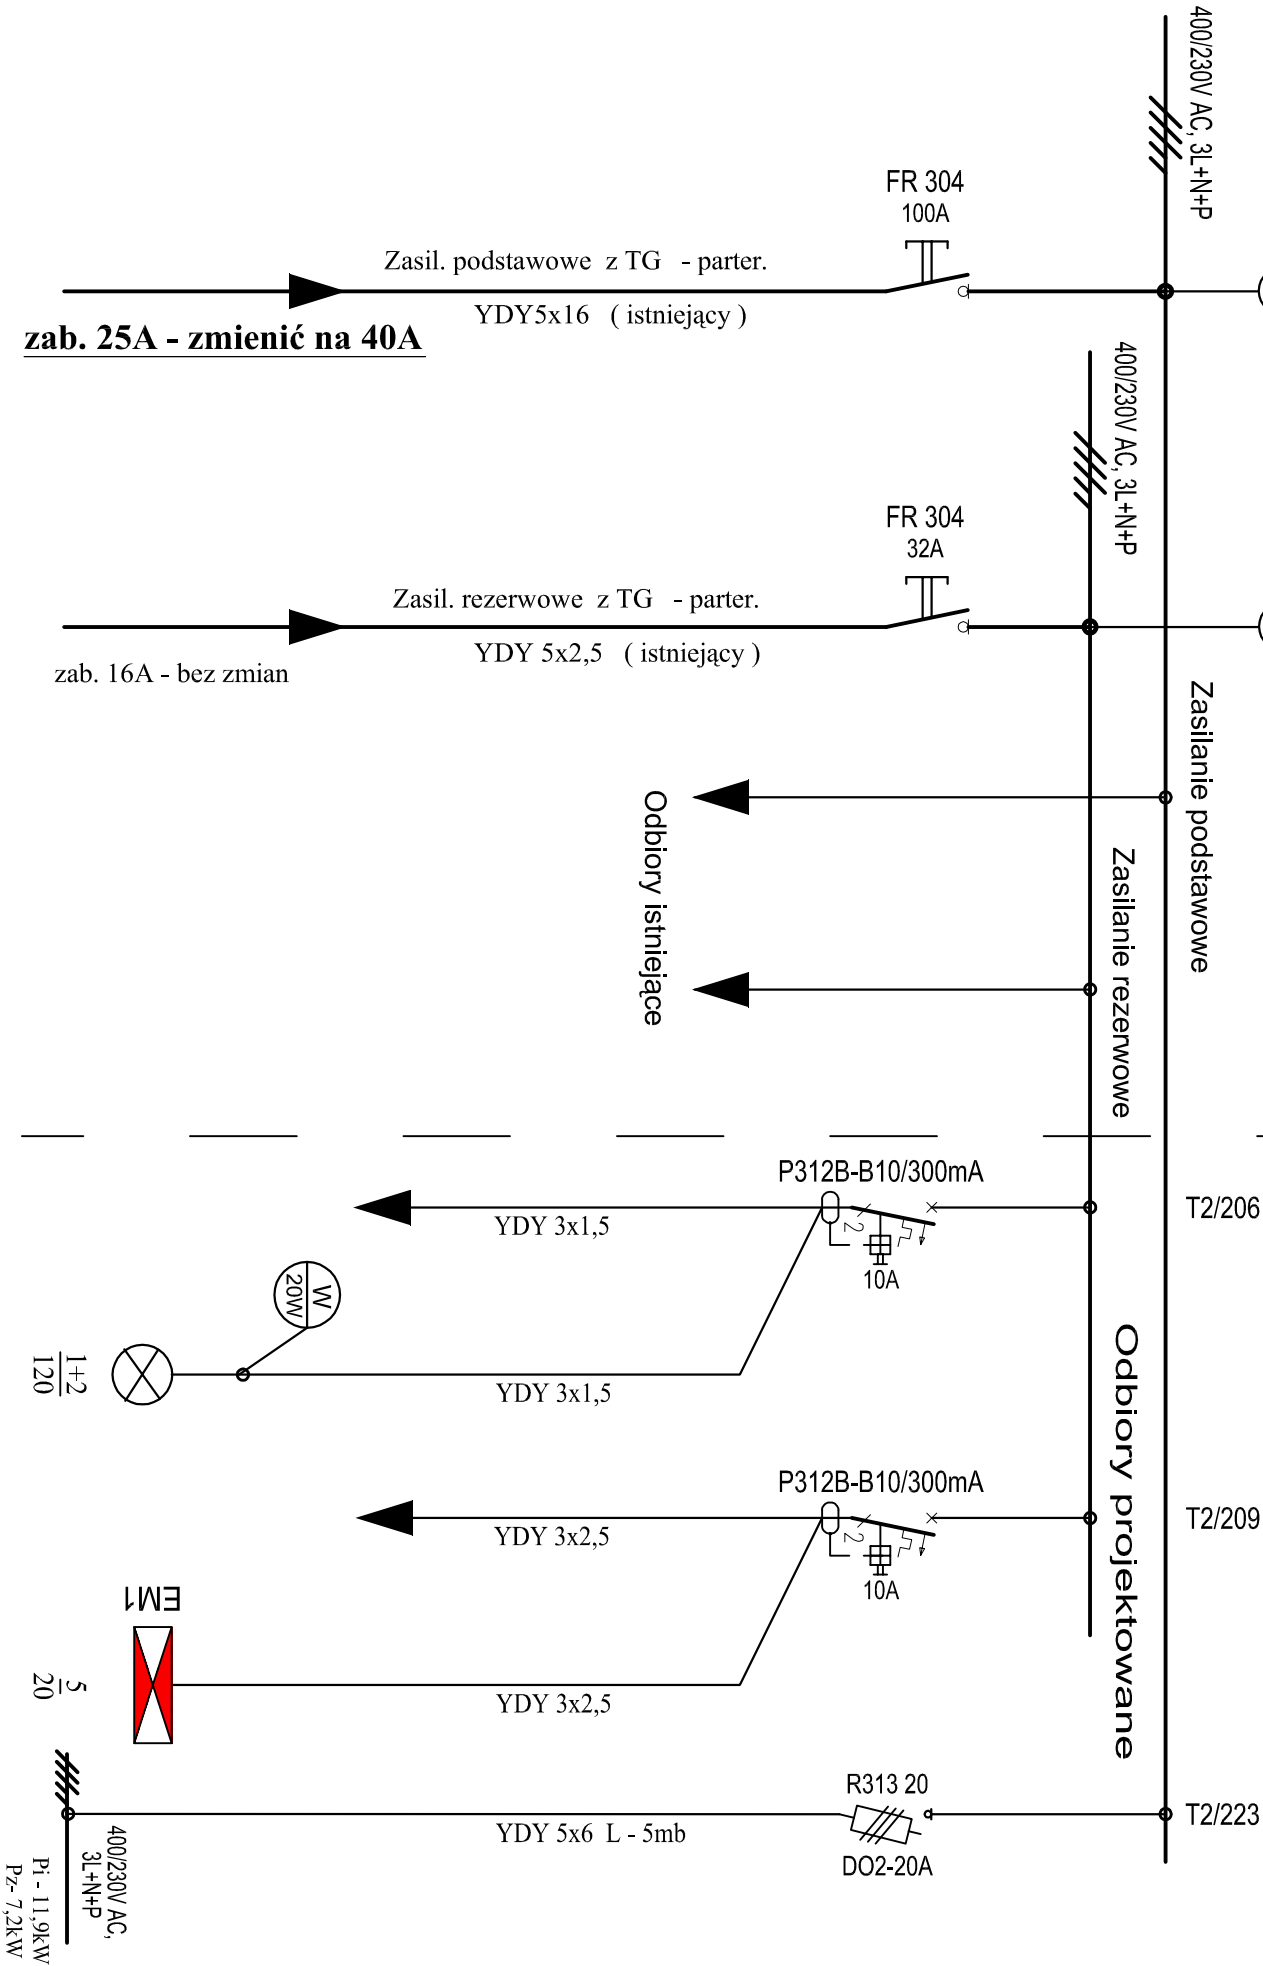

BILAN MOCY - ROZBUDOWA PODDASZA	
Moc zainstalowana, obw. podstawowych przed adaptacją poddasza	- 16,5kW
Moc zainstalowana, obw. podstawowych po adaptacji poddasza	- 28,4kW
Moc zapotrzebowana obw. podstawowych przed adaptacją poddasza	- 10,0kW
Moc zapotrzebowana obw. podstawowych po adaptacji poddasza	- 17,2kW
Moc zainstalowana obw. rezerwowych przed adaptacją poddasza	- 2,2kW
Moc zainstalowana obw. rezerwowych po adaptacji poddasza	- 2,37kW

UWAGA:
Zabezpieczenie Tablicy el. T2, w Tablicy Głównej TG zmienić z 25A, na 40A.

Obwody istn. tabl T2 - podstawowego (IIp.)	Obwody istn. tabl T2 - rezerwowego (IIp.)	Obwód istniejący oświetl. sanitariatów - IIp.	Obwód projektowany oświetl. sanitariatów - poddasze.	Obwód istniejący oświetl. ewak. - kierunk. - IIp.	Obwód projektowany oświetl. ewak. - kierunk. - poddasze.	Projektowane zasil. tablicy elektr. T3 - poddasze.
--	---	---	--	---	--	--

KONTUR

Bogda Matoga

ul. Architektów 158b

44 - 151 Gliwice

TEMAT OPRACOWANIA:

Przebudowa budynku DPS "Zameczek" wraz ze zmianą sposobu użytkowania części stychu na pomieszczenia do terapii i zaplecze socjalne w ramach zadania "Modernizacja dachu DPS Zameczek w Kuźni Nieborowskiej"

PROJEKTOWAŁ:

Wit Wilk

upr.nr 31091

SPRAWDZIŁ:

mgr inż. Krzysztof Kolonko

upr.nr 147182

TYTUŁ RYSUNKU:

Instalacje elektryczne

PRZEŁ. ELEKTR. 400/240V, T2 - IIp. - rozbudowa.

Schemat ideowy

BRANŻA:

E

DATA:

11/2015

FAZA:

PBW

SKALA:

/

NR RYSUNKU

EBW

-01