


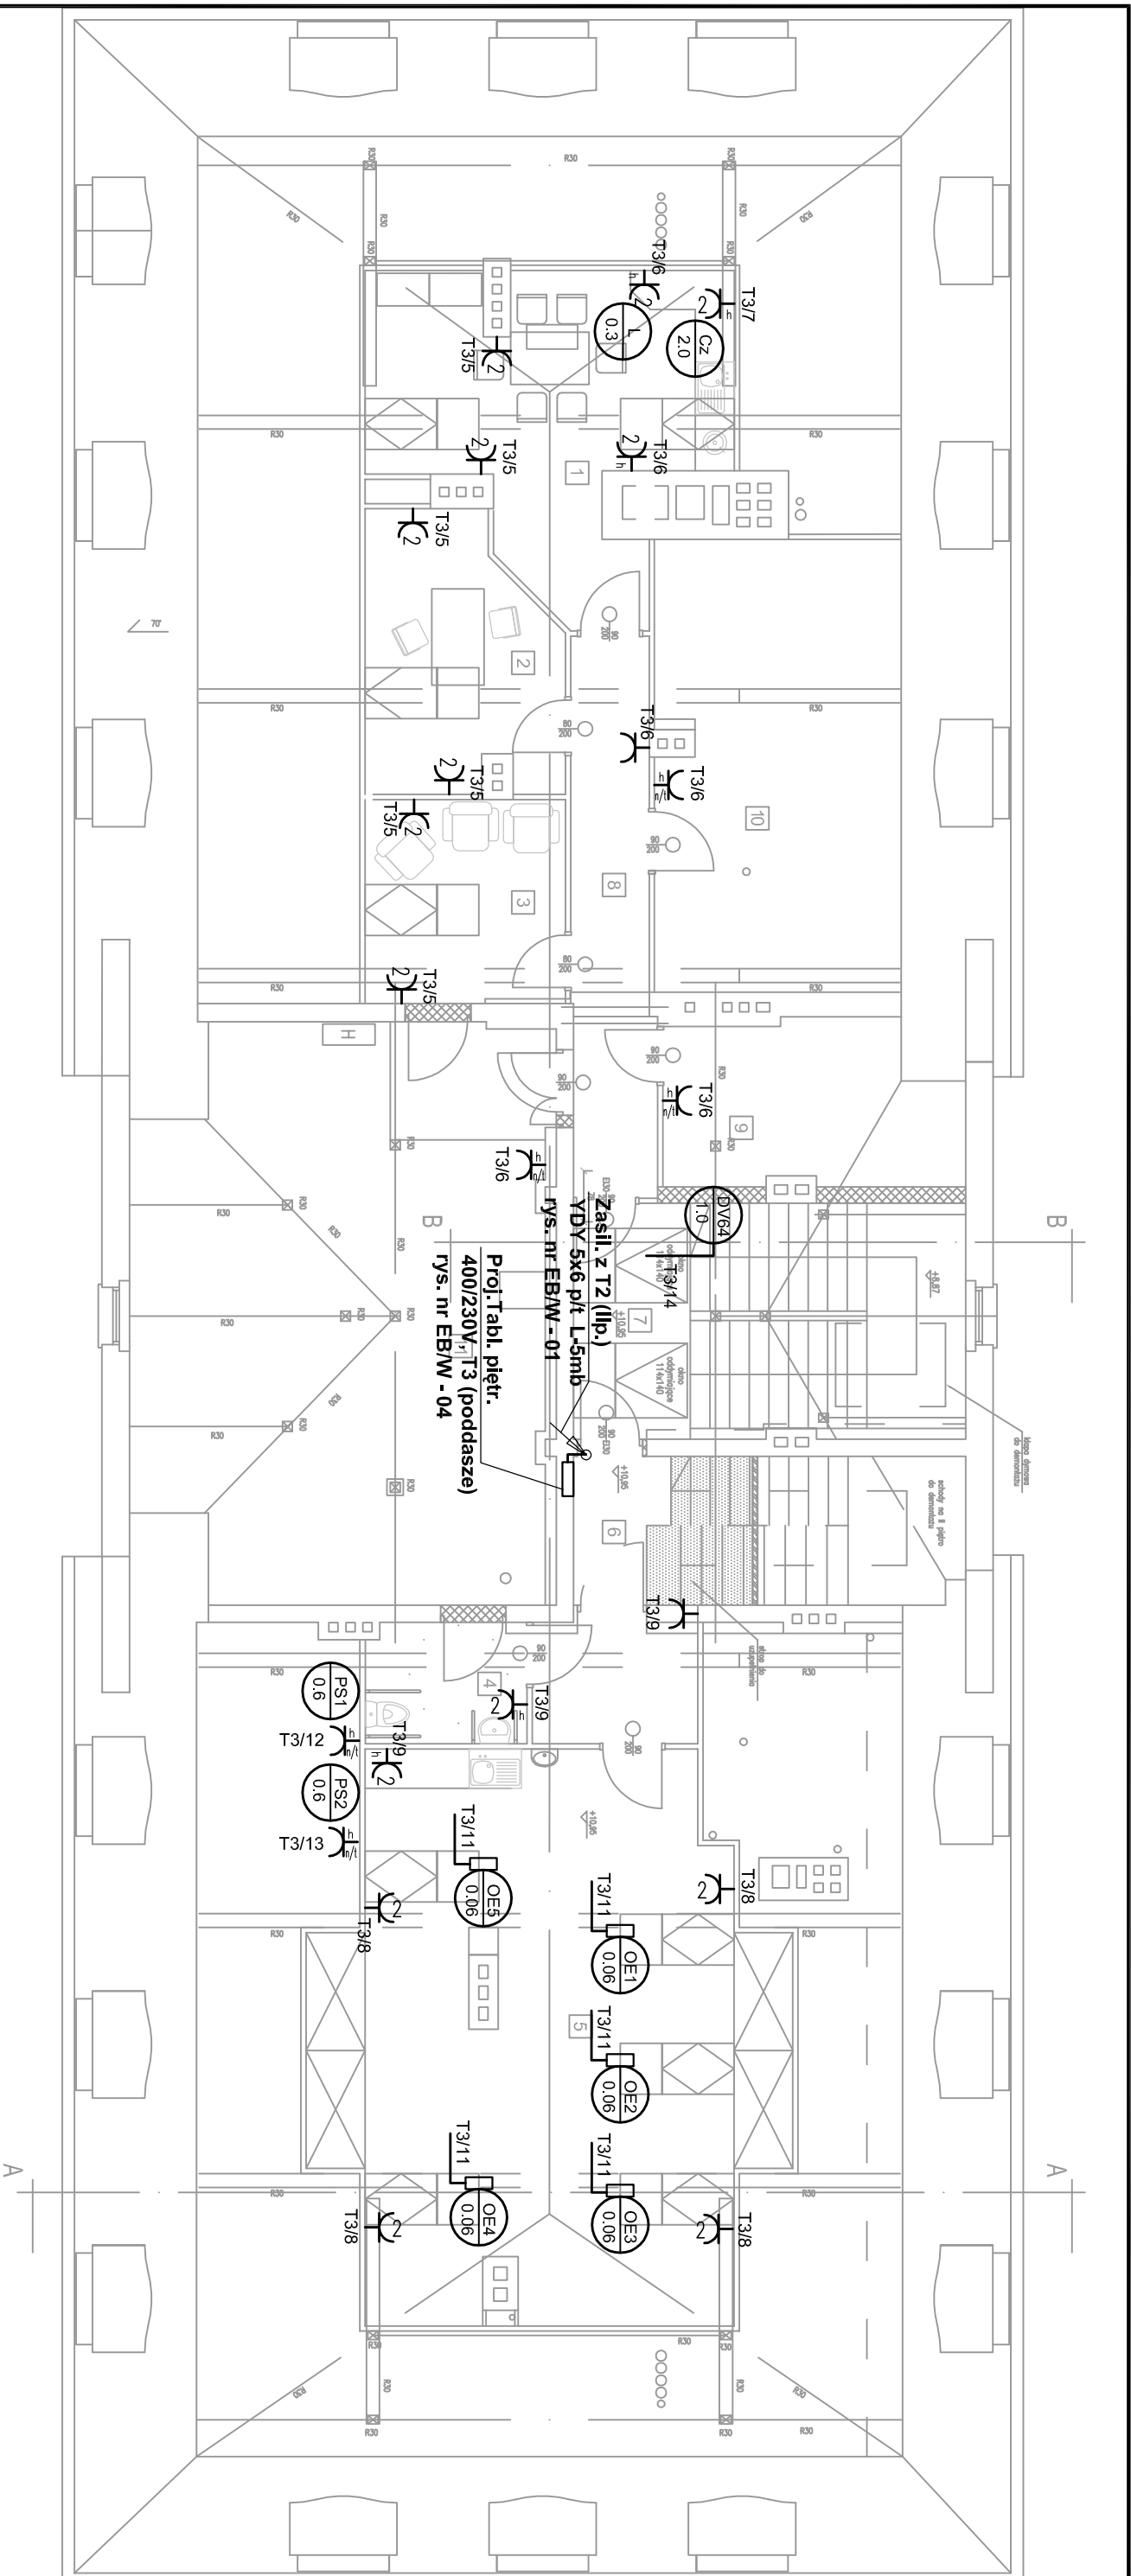

OZNACZENIA -Urządzenia

Platforma schodowa DV64 U=230V, P=1,0kW 1.0	Łódzka, L U=230V, P=0,3kW 0.3	Czajnik elek. Cz. U=230V, P=0,02kW 2.0	Pompa ścieków PS U=230V, P=0,6kW 0.6	Okno elektryczne OE1 U=230V, P=0,06kW 0.06	Okno elektryczne OE5 U=230V, P=0,06kW 0.06
---	---	--	--	--	--

OZNACZENIA

2 Gniazdo wtyczkowe podwójne
2 bieg., z uzziemieniem,
16A-250V p/t, typu FLORENA

2 Gniazdo wtyczkowe podwójne
2 bieg., z uzziemieniem, IP44
16A-250V p/t, typu FLORENA

2 Gniazdo wtyczkowe 2 bieg.,
z uzziemieniem, 16A-250V n/t,
IP44, typu HERMETICA

nr	Nazwa pomieszczenia	posadzka	Powierzchnia całkowita	Powierzchnia użytkowa
1.	Pokoje socjalny	Paniele podłogowe	21,38	
2.	Gabinet psychologa	Paniele podłogowe	11,55	
3.	Pokoje muzykoterapii	Paniele podłogowe	9,36	
4.	wc	Płytki ceramiczne	4,54	
5.	Sala terapii zajęciowej	Paniele podłogowe	54,92	
6.	korytarz	Paniele podłogowe	11,43	
7.	Klatka schodowa	Płytki ceramiczne	21,53	
8.	korytarz	Paniele podłogowe	10,36	
9.	magazyn	Paniele podłogowe	10,66	
10	strych	Paniele podłogowe	24,38	
11	Strych - suszarnia	Płytki ceramiczne	54,59	

KONTUR

Bogda Matoga
ul. Architektów 158b
44 - 151 Gliwice

TEMAT OPRACOWANIA :

udowa budynku DPS "Zameczek" wraz ze zmianą sposobu użytkowania części strychu na pomieszczenia do terapii i zaplecze socjalne

w ramach zadania "Modernizacja dachu DPS Zameczek w Kuźni Nieborowskiej"

SPRAWDZIK :

upr.nr 310/91

Instalacje elektryczne

EBW

EBW