



$P_i = 11,9 \text{ kW}$
 $k_i = 0,6$
 $P_z = 7,2 \text{ kW}$

Tabl. elektr. 400/230V - T3 (Poddasze)

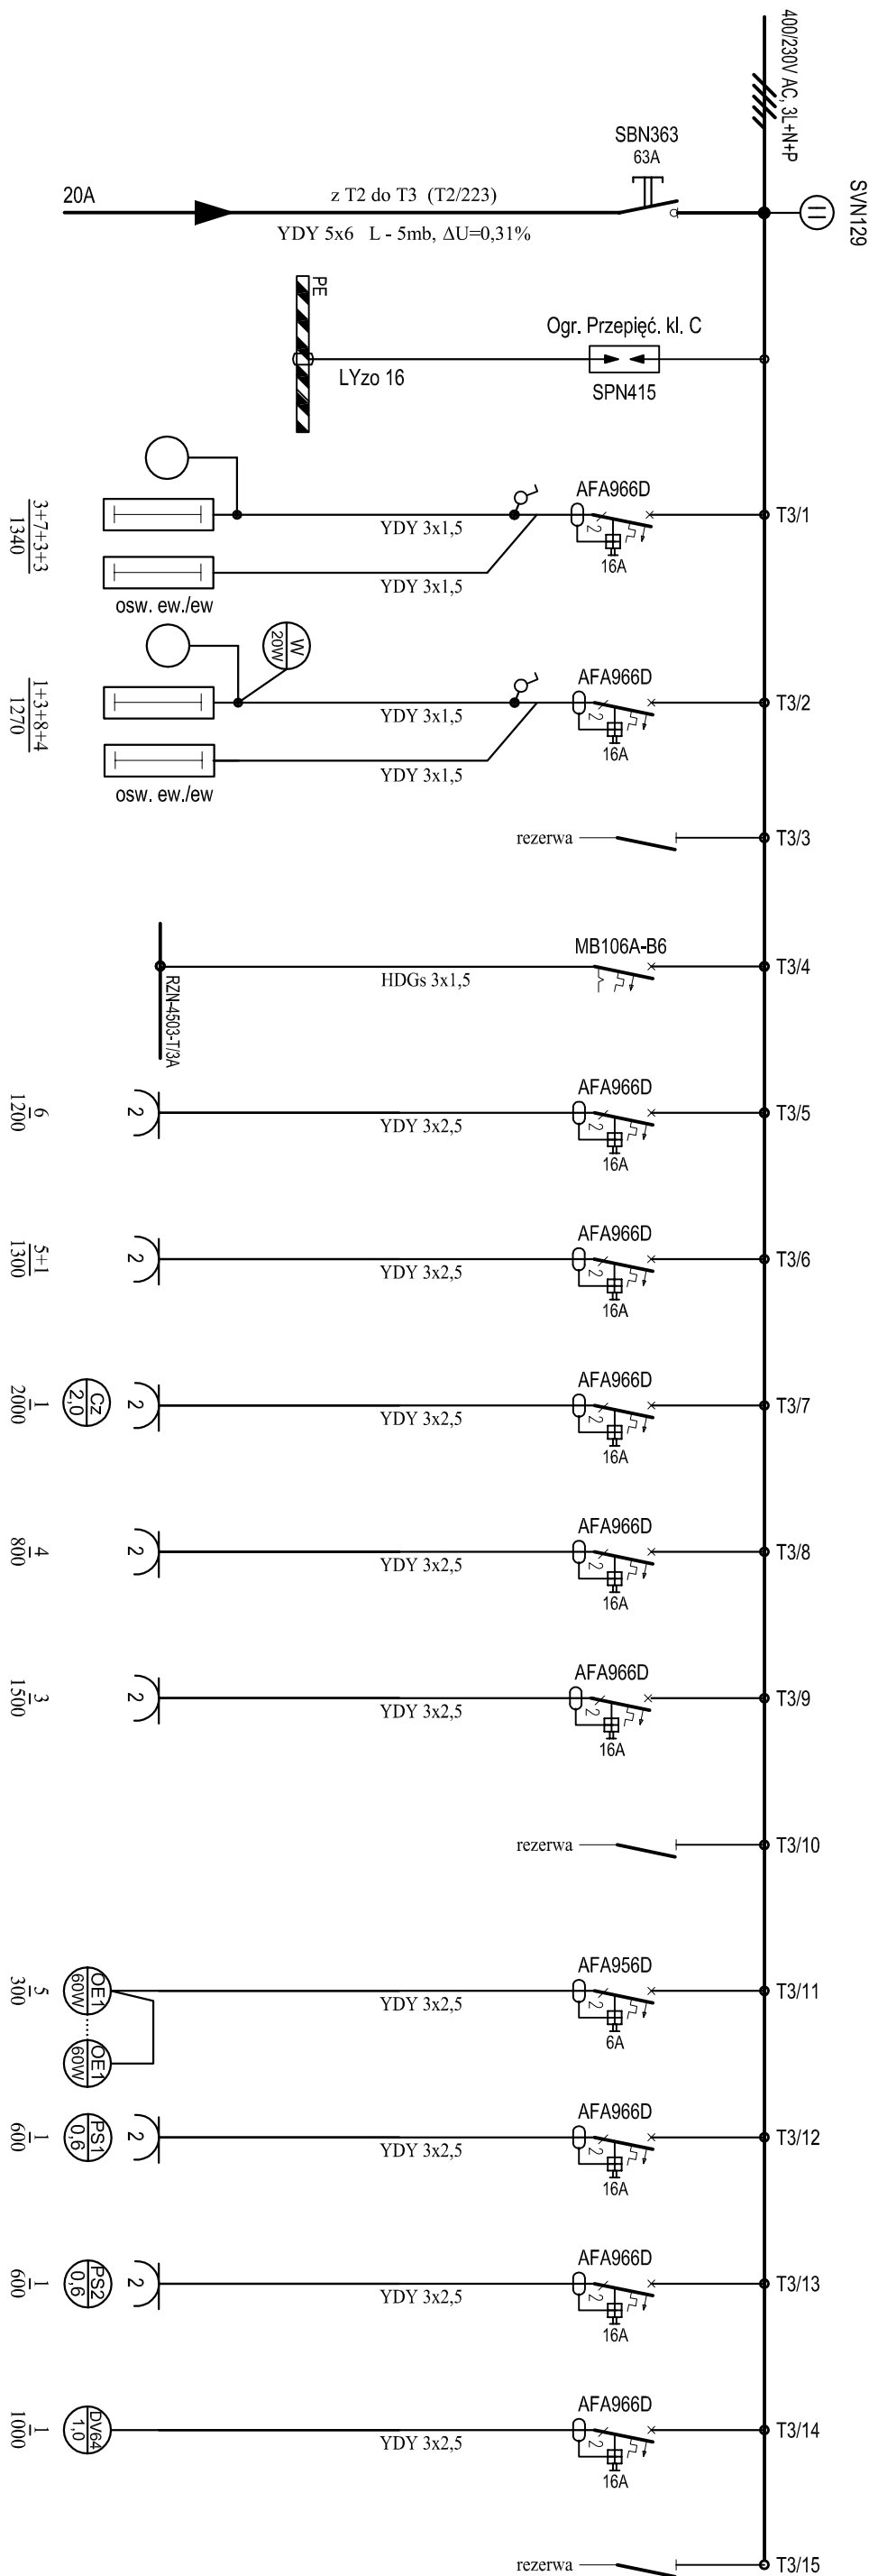

P.socjalny (1) Gab. Przychologa (2) P. Muzykoterapi (3) Korytarz (8) Strych (10) Strych suszarnia (11)	
WC (4) Sala terapi zajęciowej(5) Korytarz (6)	
rezerwa	
Kompaktowa Centrala Oddymiania - RZN	
P.socjalny (1) Gab. Przychologa (2) P. Muzykoterapi (3)	
P.socjalny (1) Korytarz (8) Magazynek (9) Strych (10) Strych suszarnia (11)	
Pokój Socjalny (1)	
Sala terapi zajęciowej(5)	
WC (4) Sala terapi zajęciowej(5) Korytarz (6)	
rezerwa	
Sala terapi zajęciowej(5) - Okna elektryczne OE1,OE2,OE3,OE4,OE5.	
WC (4) - Pompa ścieków PS1	
Sala terapi zajęciowej(5) - Pompa ścieków PS2	
Klatka schodowa - Platforma schodowa DV64	
rezerwa	

Tabl. elektr. 400/230 - T3
Poddasze

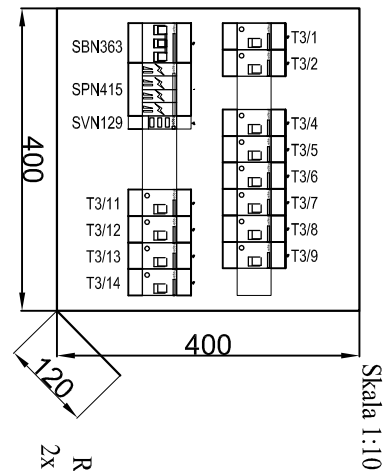

Rozdzielnica p/t, stalowa, IP40, drzwi pełne,
2x18M, typu MU 2/18UNI, z zamkiem patent.
(ETI)

KONTUR				
Archeta Małoga ul. Bogdota 156 b 44 - 151 Gliwice				
TEMAT OPRACOWANIA: Przebudowa budynku DPS "Zameczek" wraz ze zmianą sposobu użytkowania części strychu na pomieszczenia do terapii i zaplecze socjalne w ramach zadania "Modernizacja dachu DPS Zameczek w Kuźni Nieborowskiej"				
PROJEKTOWAŁ: Wit Wilik upr.nr 210091				
SPRAWDZIŁ: mgr inż. Krzysztof Kolonko upr.nr 14702				
Tytuł rysunku:		Instalacje elektryczne		
Temat projektu:		Tabl. elekt. 400V/240V, T3. Podaszce Schemat ideowy, Widok		
Branża:	E	Data:	11/2015	Faza:
PB/W		Skala:	1:10	
NR rysunku:	EB/W			
-04				