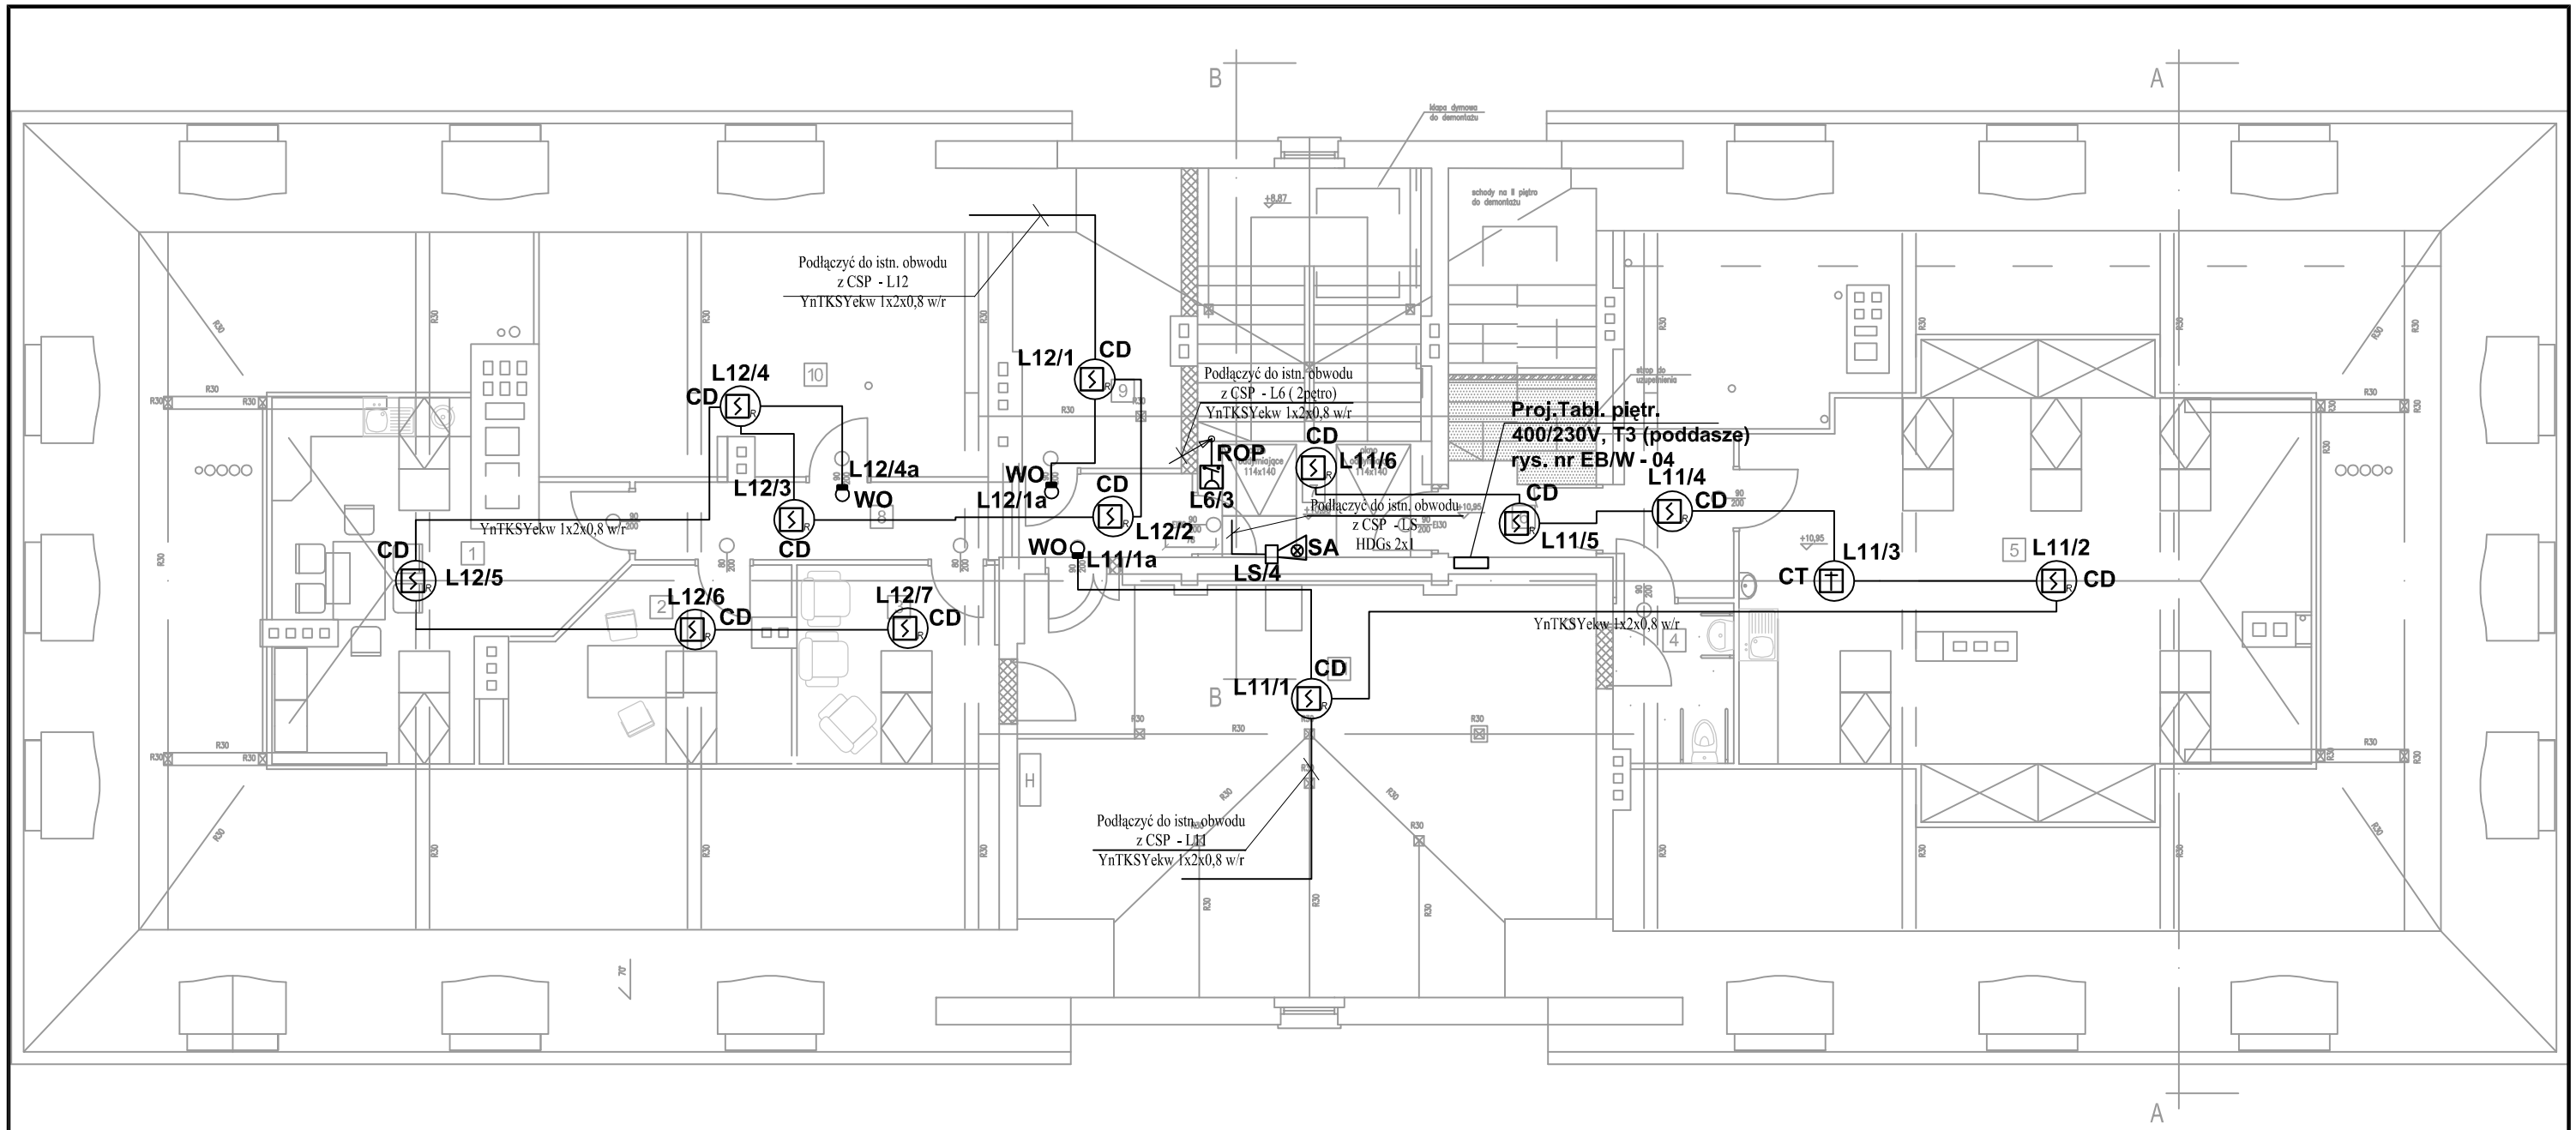

OZNACZENIA

CD Optyczna czujka dymu OP 320C
-(9x do przełożenia + 4x uzupełnienie).

CT Czujka temperaturowa HI 320 C
-(1x uzupełnienie).

ROP Przycisk ROP typu DM1131
- isniejący. (1x do przełożenia)

SA Sygnalizator akustyczno - optyczny
typu SAK-7 - isniejący.
(1x do przełożenia)

WO Wskaźnik zadziałania czujki
typu Wz-31-(3x do przełożenia).

nr	Nazwa pomieszczenia	posadzka	Powierzchnia całkowita	Powierzchnia użytkowa
1.	Pokój socjalny	Panele podłogowe	21,38	
2.	Gabinet psychologa	Panele podłogowe	11,55	
3.	Pokój muzykoterapii	Panele podłogowe	9,56	
4.	wc	Płytki ceramiczne	4,54	
5.	Sala terapii zajęciowej	Panele podłogowe	54,92	
6.	korytarz	Panele podłogowe	11,43	
7.	Klatka schodowa	Płytki ceramiczne	21,53	
8.	korytarz	Panele podłogowe	10,36	
9.	magazynek	Panele podłogowe	10,66	
10	strych	Panele podłogowe	24,38	
11	Strych - suszarnia	Płytki ceramiczne	54,59	

KONTUR
Bogda Matoga
ul. Architektów 158 b
44 - 151 Gliwice

TEMAT OPRACOWANIA: Przebudowa budynku DPS "Zameczek" wraz ze zmianą sposobu użytkowania części strychu na pomieszczenia do terapii i zaplecze socjalne w ramach zadania "Modernizacja dachu DPS Zameczek w Kuźni Nieborowskiej"

PROJEKTOWAŁ: Wit Wilk upr.nr 310/91
SPRAWDZIŁ: mgr inż. Krzysztof Kolonko upr.nr 147/82

TREŚĆ RYSUNKU: INSTALACJE ELEKTRYCZNE
Poddasze.
Plan instalacji SAP

NR RYSUNKU: EB/W -05

BRANŻA: E | DATA: 11/2015 | FAZA: PB/W | SKALA: 1:100