


CENTRALA SYGNALIZACJI POŻARU - CSP SIEMENS FC 1012A - ISTNIEJĄCA (Parter portiernia)											
L12											
L11											
L10											
L9											
L8											
L7											
L6											
L5											
L4											
L3											
L2											
L1											
LS											
PK2											
PK1											

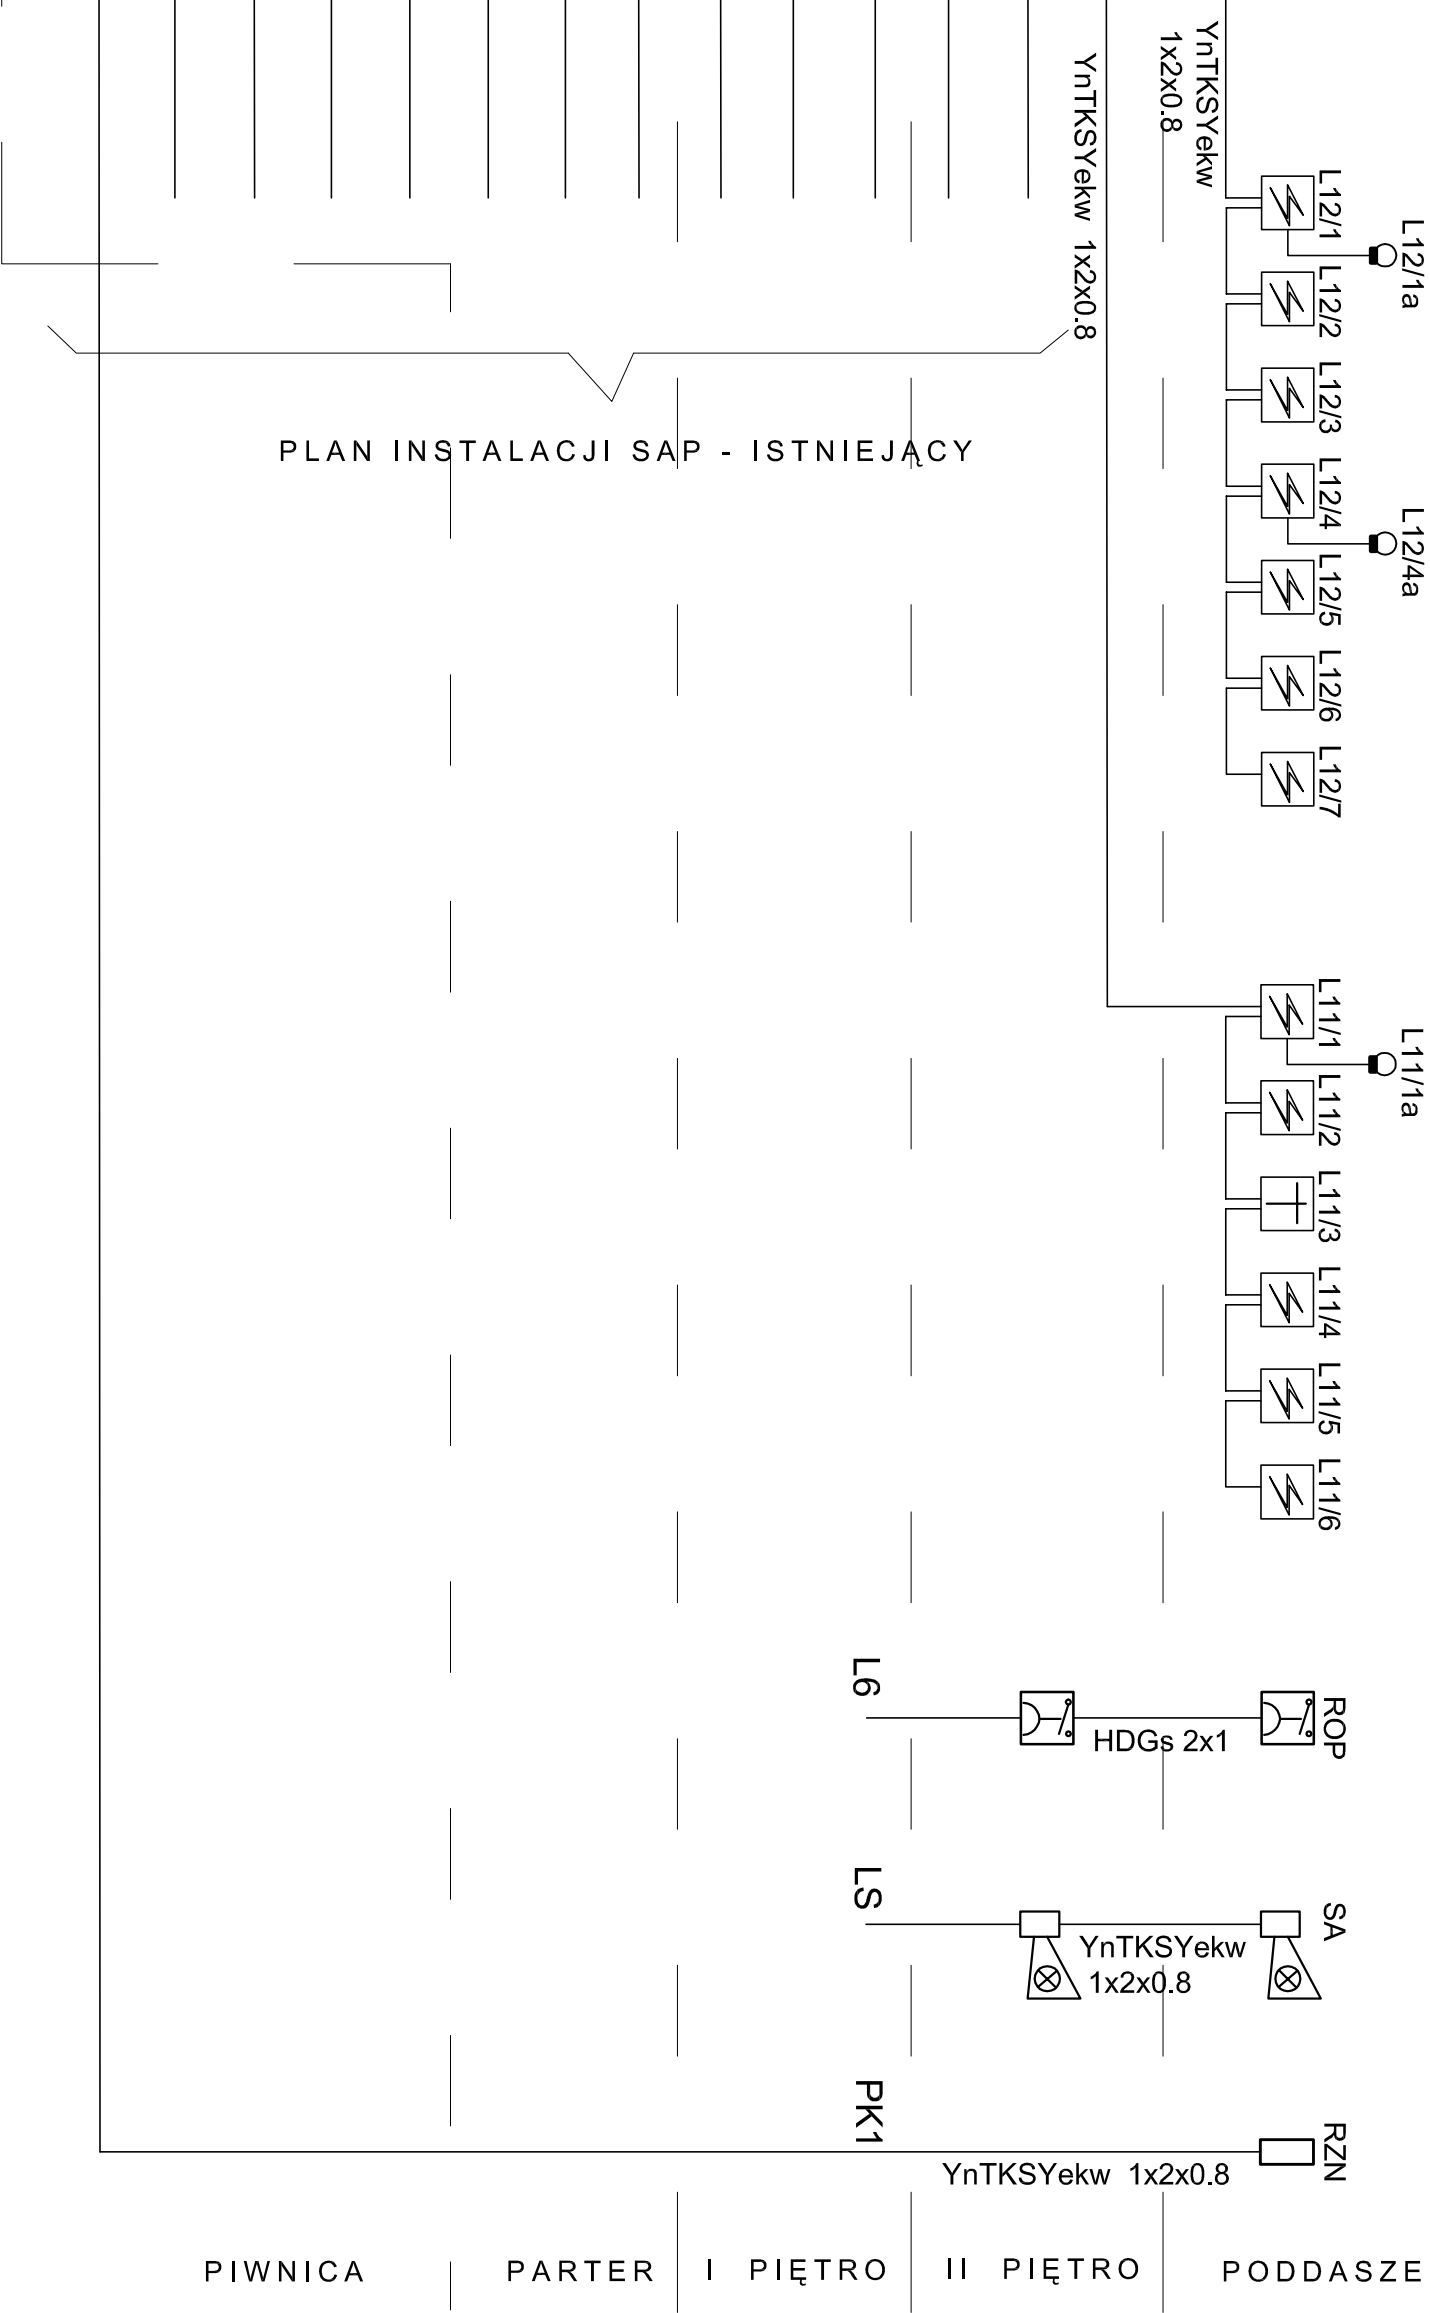

OZNACZENIA

CD Optyczna czujka dymu OP 320C
-(9x do przełożenia + 4x uzupełnienie).

CT Czujka temperaturowa HI 320 C
-(1x uzupełnienie).

ROP Przycisk ROP typu DM1131
-istniejący. (1x do przełożenia)

SA Sygnalizator akustyczny - optyczny
typu SAK-7 - istniejący.
(1x do przełożenia)

WO Wskaźnik zadziałania czujki
typu Wz-31-(3x do przełożenia).

RZN Kompaktowa centrala oddymniająca - RZN -
ster. oddymnianiem kl. schodowej,
3A/24VDC, typu RZN-4503-T/3A
z akumulatorem 2,3Ah/24VDC.

KONTUR

Bogda Matoga
ul. Architektów 158b
44 - 151 Gliwice

TEMAT OPRACOWANIA: Przebudowa budynku DPS "Zameczek" wraz ze zmianą sposobu użytkowania części stychu na pomieszczenia do terapii i zaplecze socjalne w ramach zadania "Modernizacja dachu DPS Zameczek w Kuźni Nieborowskiej"			
PROJEKTOWAŁ: Włd Włk	upr.nr 31091	TRZEŚC RYSUNKU: INSTALACJE ELEKTRYCZNE	NR RYSUNKU
SPRAWDZIŁ: mgr inż. Krzysztof Kolonko	upr.nr 147182	Instalacji SAP - rozbudowa. Schemat blokowy.	EBW
BRANŻA: E	DATA: 11/2015	FAZA: PBW	SKALA: /
			-06