



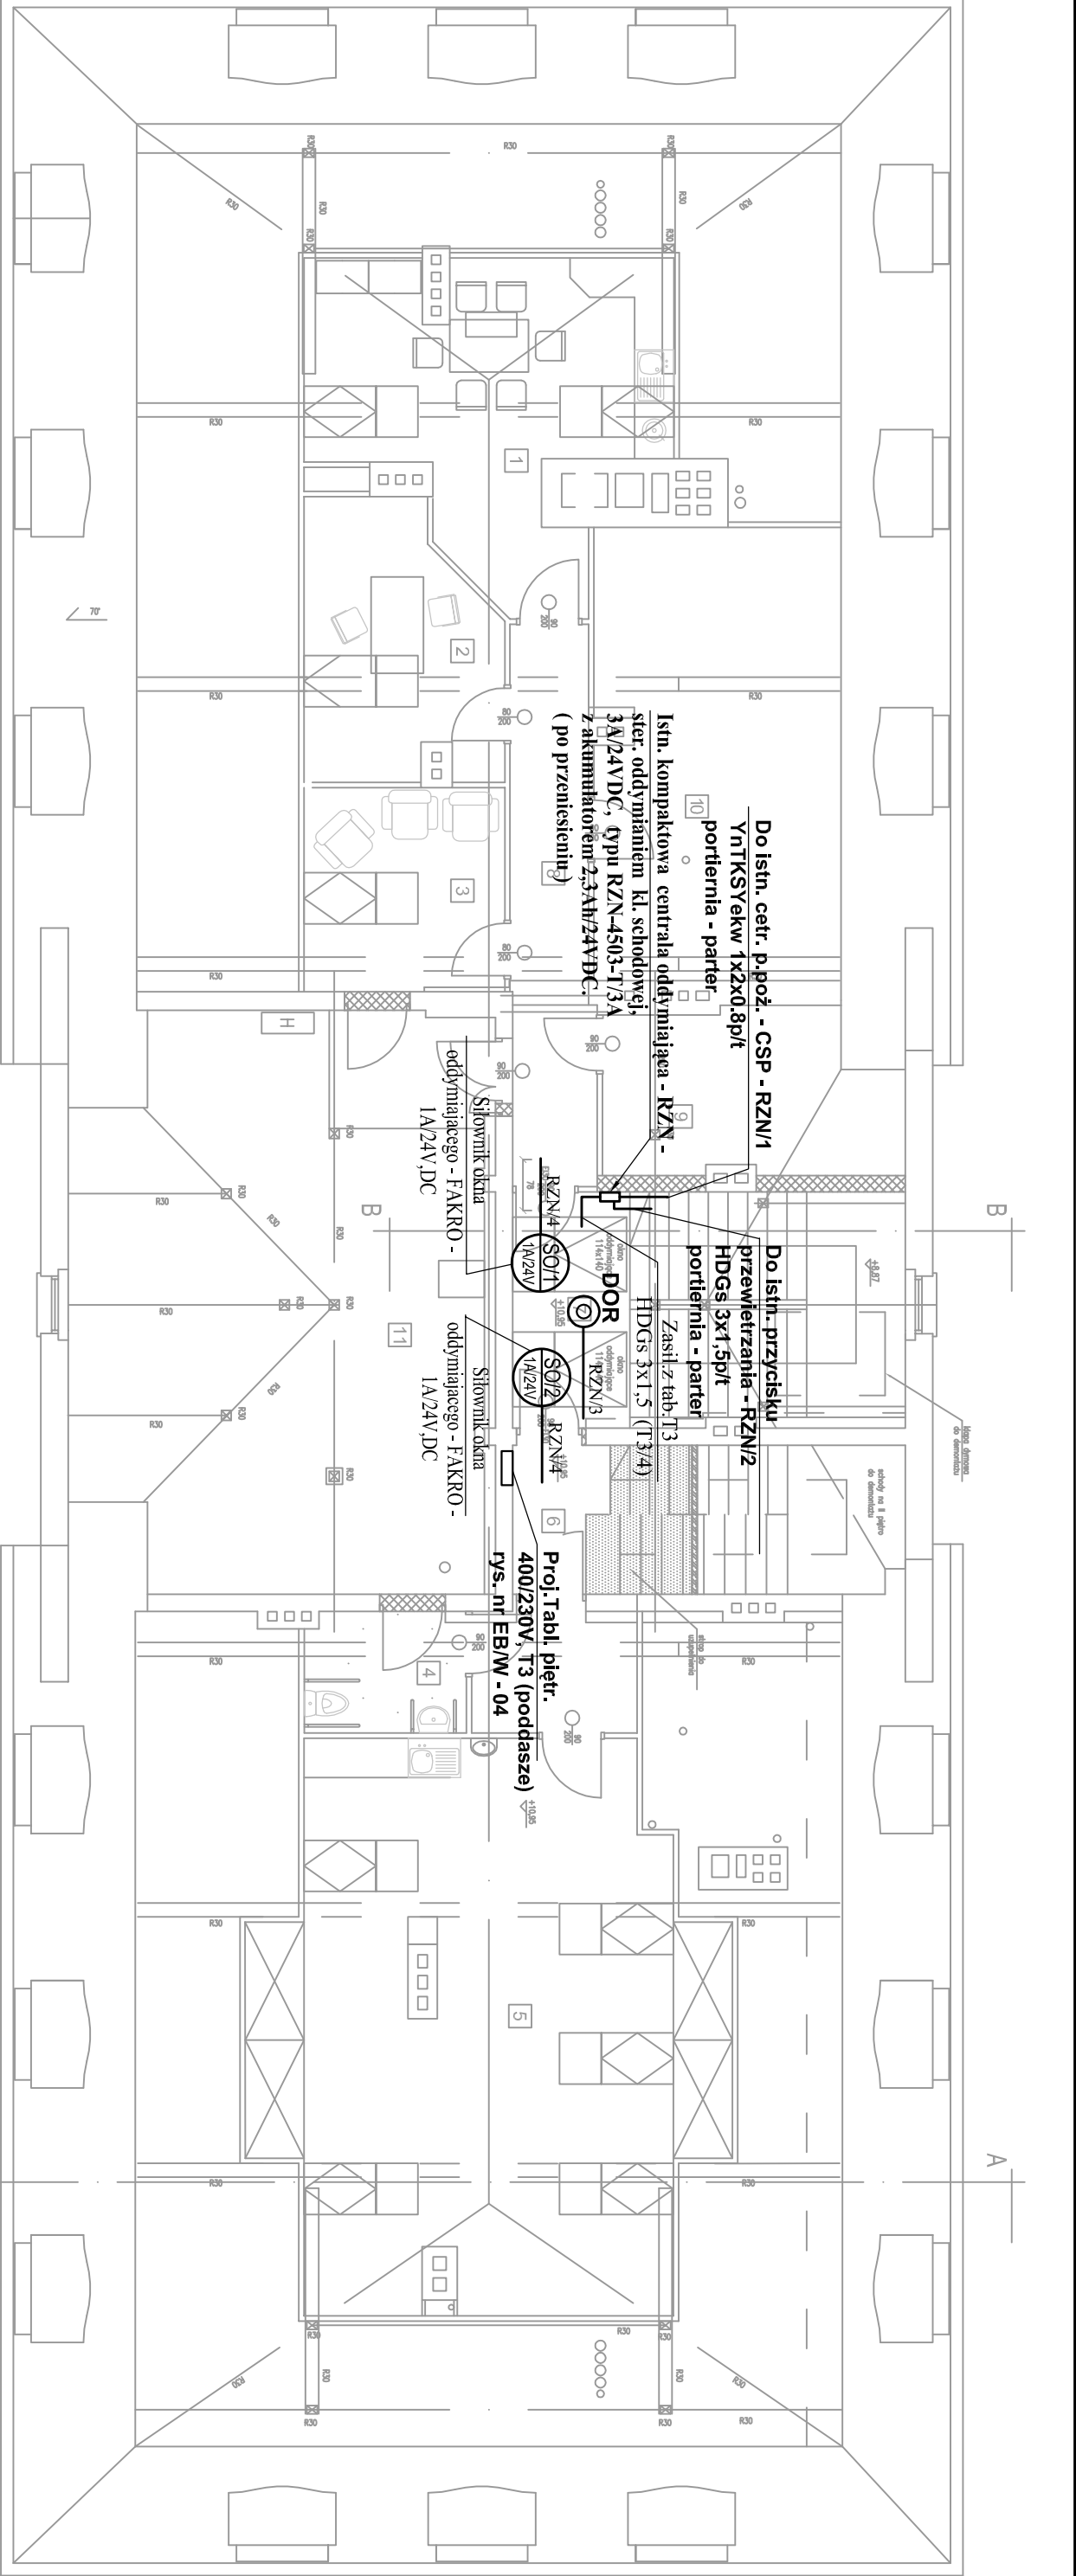

Plan inst. oddymiania - schemat blokowy

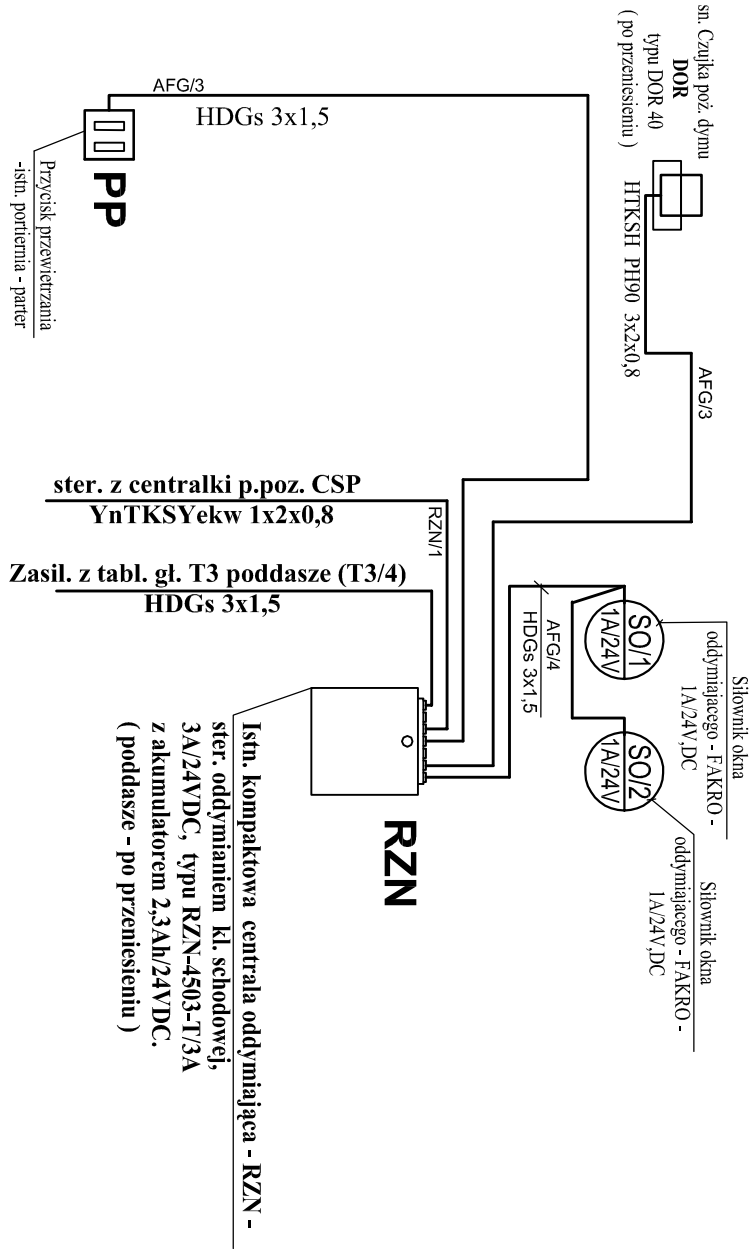

nr	Nazwa pomieszczenia	posadzka	Powierzchnia całkowita	Powierzchnia użytkowa
1.	Pokój socjalny	Panele podłogowe	21,38	
2.	Gabinet psychologa	Panele podłogowe	11,55	
3.	Pokój muzykoterapii	Panele podłogowe	9,56	
4.	wc	Płytki ceramiczne	4,54	
5.	Sala terapii zajęciowej	Panele podłogowe	54,92	
6.	korytarz	Płytki ceramiczne	11,43	
7.	Klatka schodowa	Panele podłogowe	21,53	
8.	korytarz	Panele podłogowe	10,36	
9.	magazynek	Panele podłogowe	10,66	
10	stych	Panele podłogowe	24,38	
11	Stych - suszarnia	Płytki ceramiczne	54,59	

KONTUR
Bogda Matoga
ul. Architektów 158 b
44 - 151 Gliwice

TEMAT: OPRACOWANIE: Przebudowa budynku DPS "Zameczek" wraz ze zmianą sposobu użytkowania części stychu na pomieszczenia do terapii i zaplecze socjalne w ramach zadania "Modernizacja dachu DPS Zameczek w Kuźni Niebrowskiej"

PROJEKTOWAŁ: Wit Wilk

upr.nr 31091

SPRAWDZIŁ: mgr inż. Krzysztof Kolonko

upr.nr 147182

TYTUŁ RYSUNKU: Poddasze. Plan instalacji oddymiania. Schemat blokowy.

BRANŻA: E

DATA: 11/2015

FAZA: PBW

SKALA: 1:100

NR RYSUNKU: EBW -07