


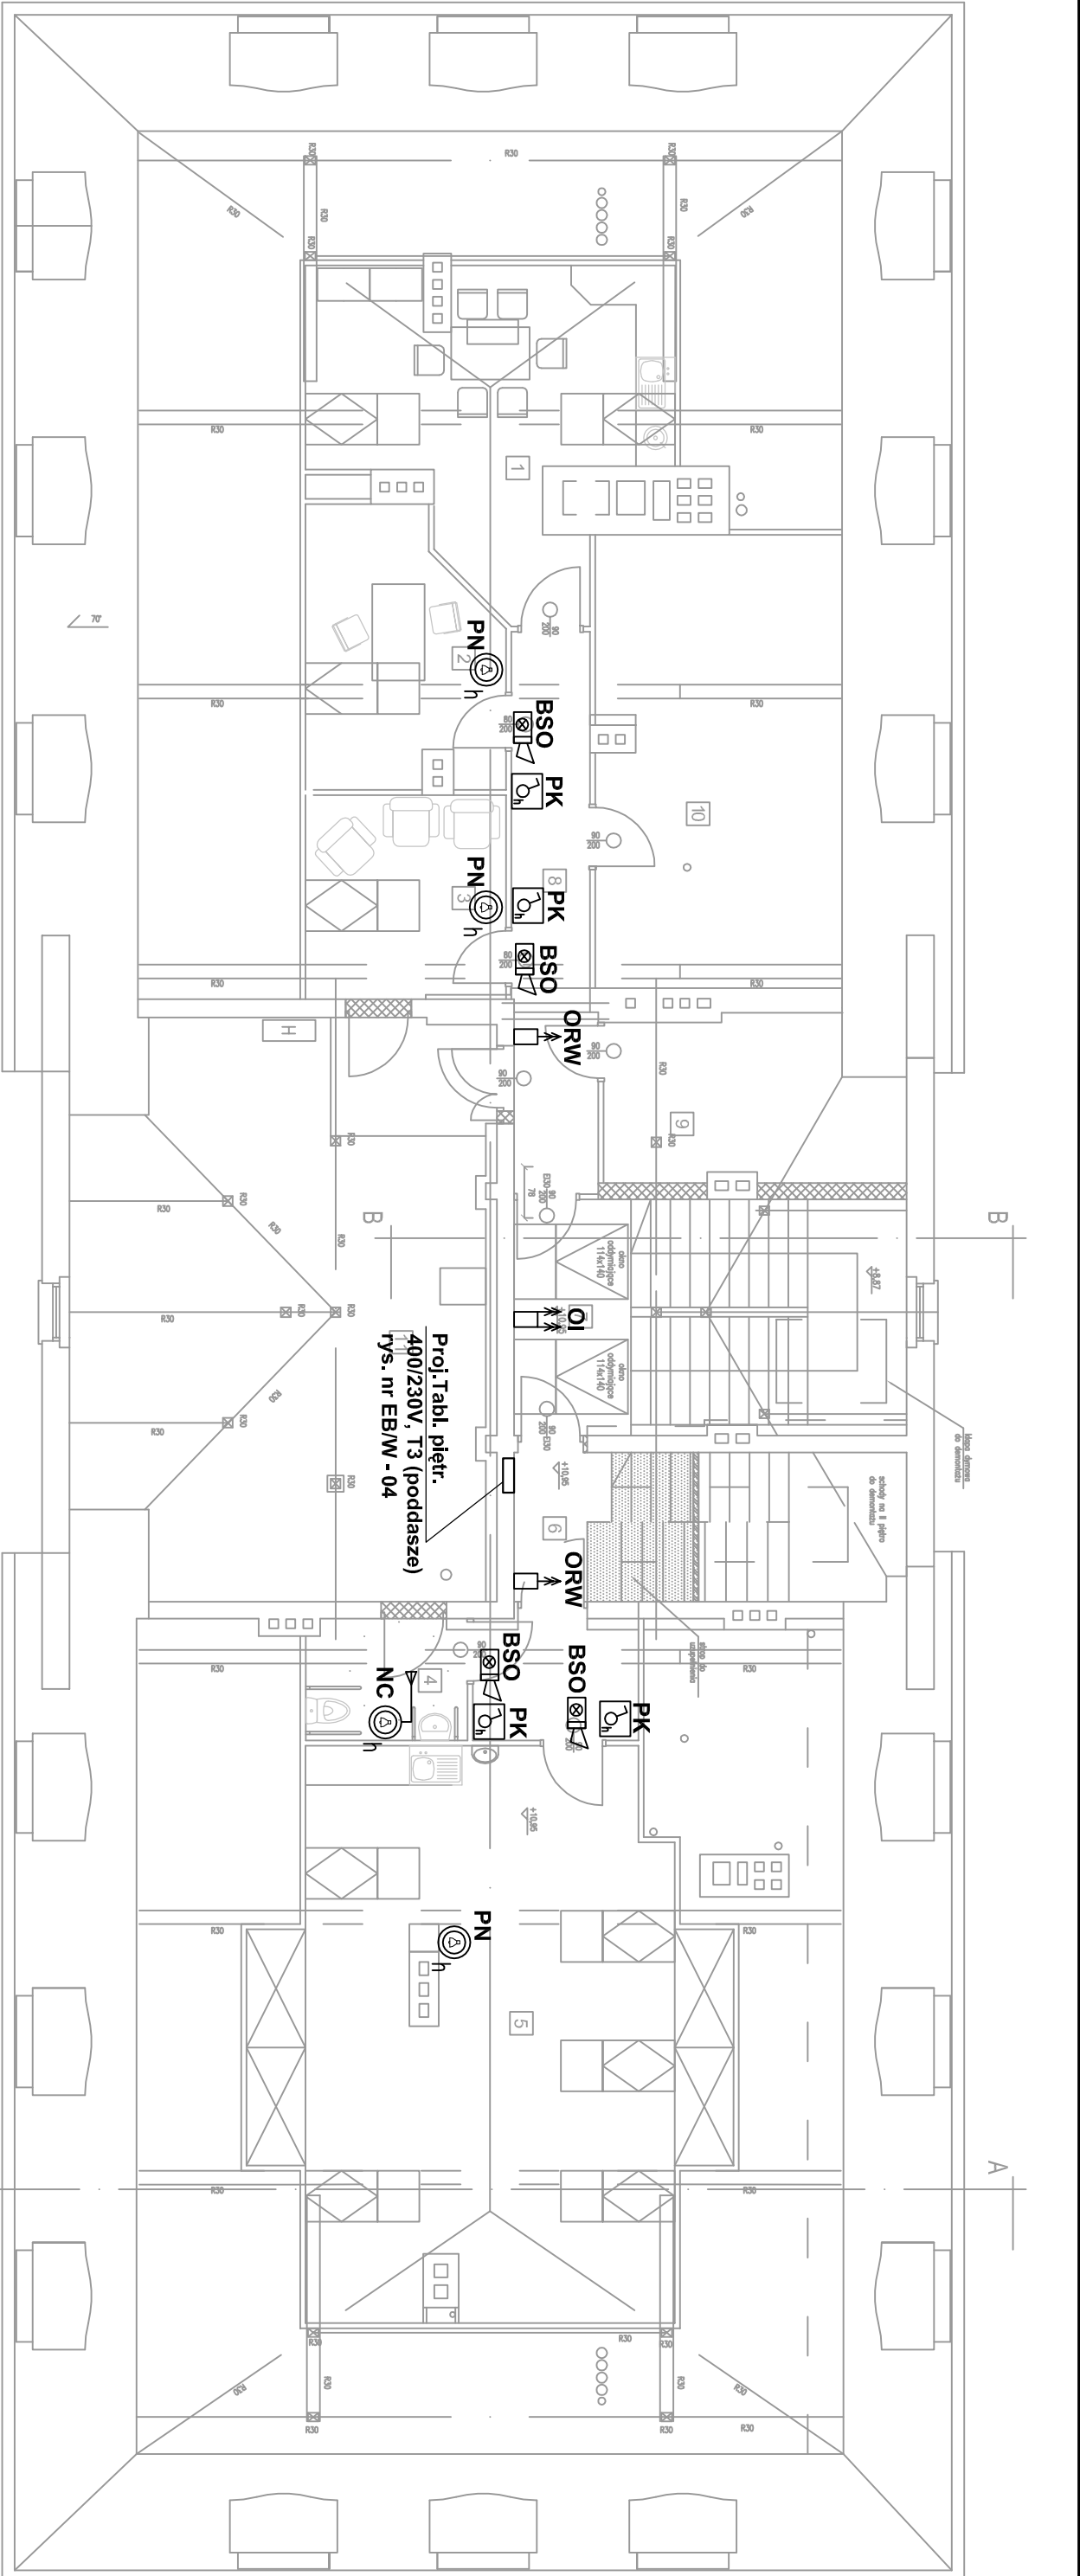

OZNACZENIA

- PN** Przyściśkowy nadajnik 1 klawiszowy n/t, zasięg 200m z zieloną kłapką z krzyżykiem, zasilany 2xbateria 12V typu PNH 201C
- NC** Nadajnik ciągłony n/t, zasil. 2xbateria 12V typu PNH201S
- PK** Przycisk ROP typu DM1131 - isnielający. (1x do przełożenia)
- BSO** Sygnalizator optyczny - bezprzewodowy typu BSO-2
- ORW** Radiowy odbiornik z wyjściem WEGAND 26/34, 12VDC, typu ORW/ALL1
- OI** Odbiornik identyfikacyjny do 200m. 12VDC, typu IDO-04/99

UWAGA:

Zaproponowany system przyzwykowy - bezprzewodowy - dopasowac do istniejącego, zastosowanego w budynku.

nr	Nazwa pomieszczenia	posadzka	Powierzchnia całkowita	Powierzchnia użytkowa
1.	Pokój socjalny	Panele podłogowe	21.38	
2.	Gabinet psychologa	Panele podłogowe	11.55	
3.	Pokój muzykoterapii	Płytki ceramiczne	9.56	
4.	wc	Płytki ceramiczne	4.54	
5.	Sala terapii zajęciowej	Panele podłogowe	54.92	
6.	korytarz	Panele podłogowe	11.43	
7.	Klatka schodowa	Płytki ceramiczne	21.53	
8.	korytarz	Panele podłogowe	10.66	
9.	magazynek	Panele podłogowe	24.38	
10	stych	Panele podłogowe	54.59	
11	Stych - suszarnia	Płytki ceramiczne		

KONTUR

Bogda Matoga
ul. Architektów 158b
44 - 151 Gliwice

TEMAT: OPRACOWANIA: Przebudowa budynku DPS "Zameczek" wraz ze zmianą sposobu użytkowania części stychu na pomieszczenia do terapii i zaplecze socjalne w ramach zadania "Modernizacja dachu DPS Zameczek w Kuźni Niebrowskiej"			
PROJEKTOWAŁ: Włt Wilk	upr.nr 31091	TYTUŁ: Poddasze. Plan instalacji - Radiowy system przywoławczy.	NR: RYSUNKU: EB/W
SPRAWDZIŁ: mgr inż. Krzysztof Kolonko	upr.nr 147182	BRUNDA: E	DATA: 11/2015
		FAZA: PB/W	SKALA: 1:100
		-09	