


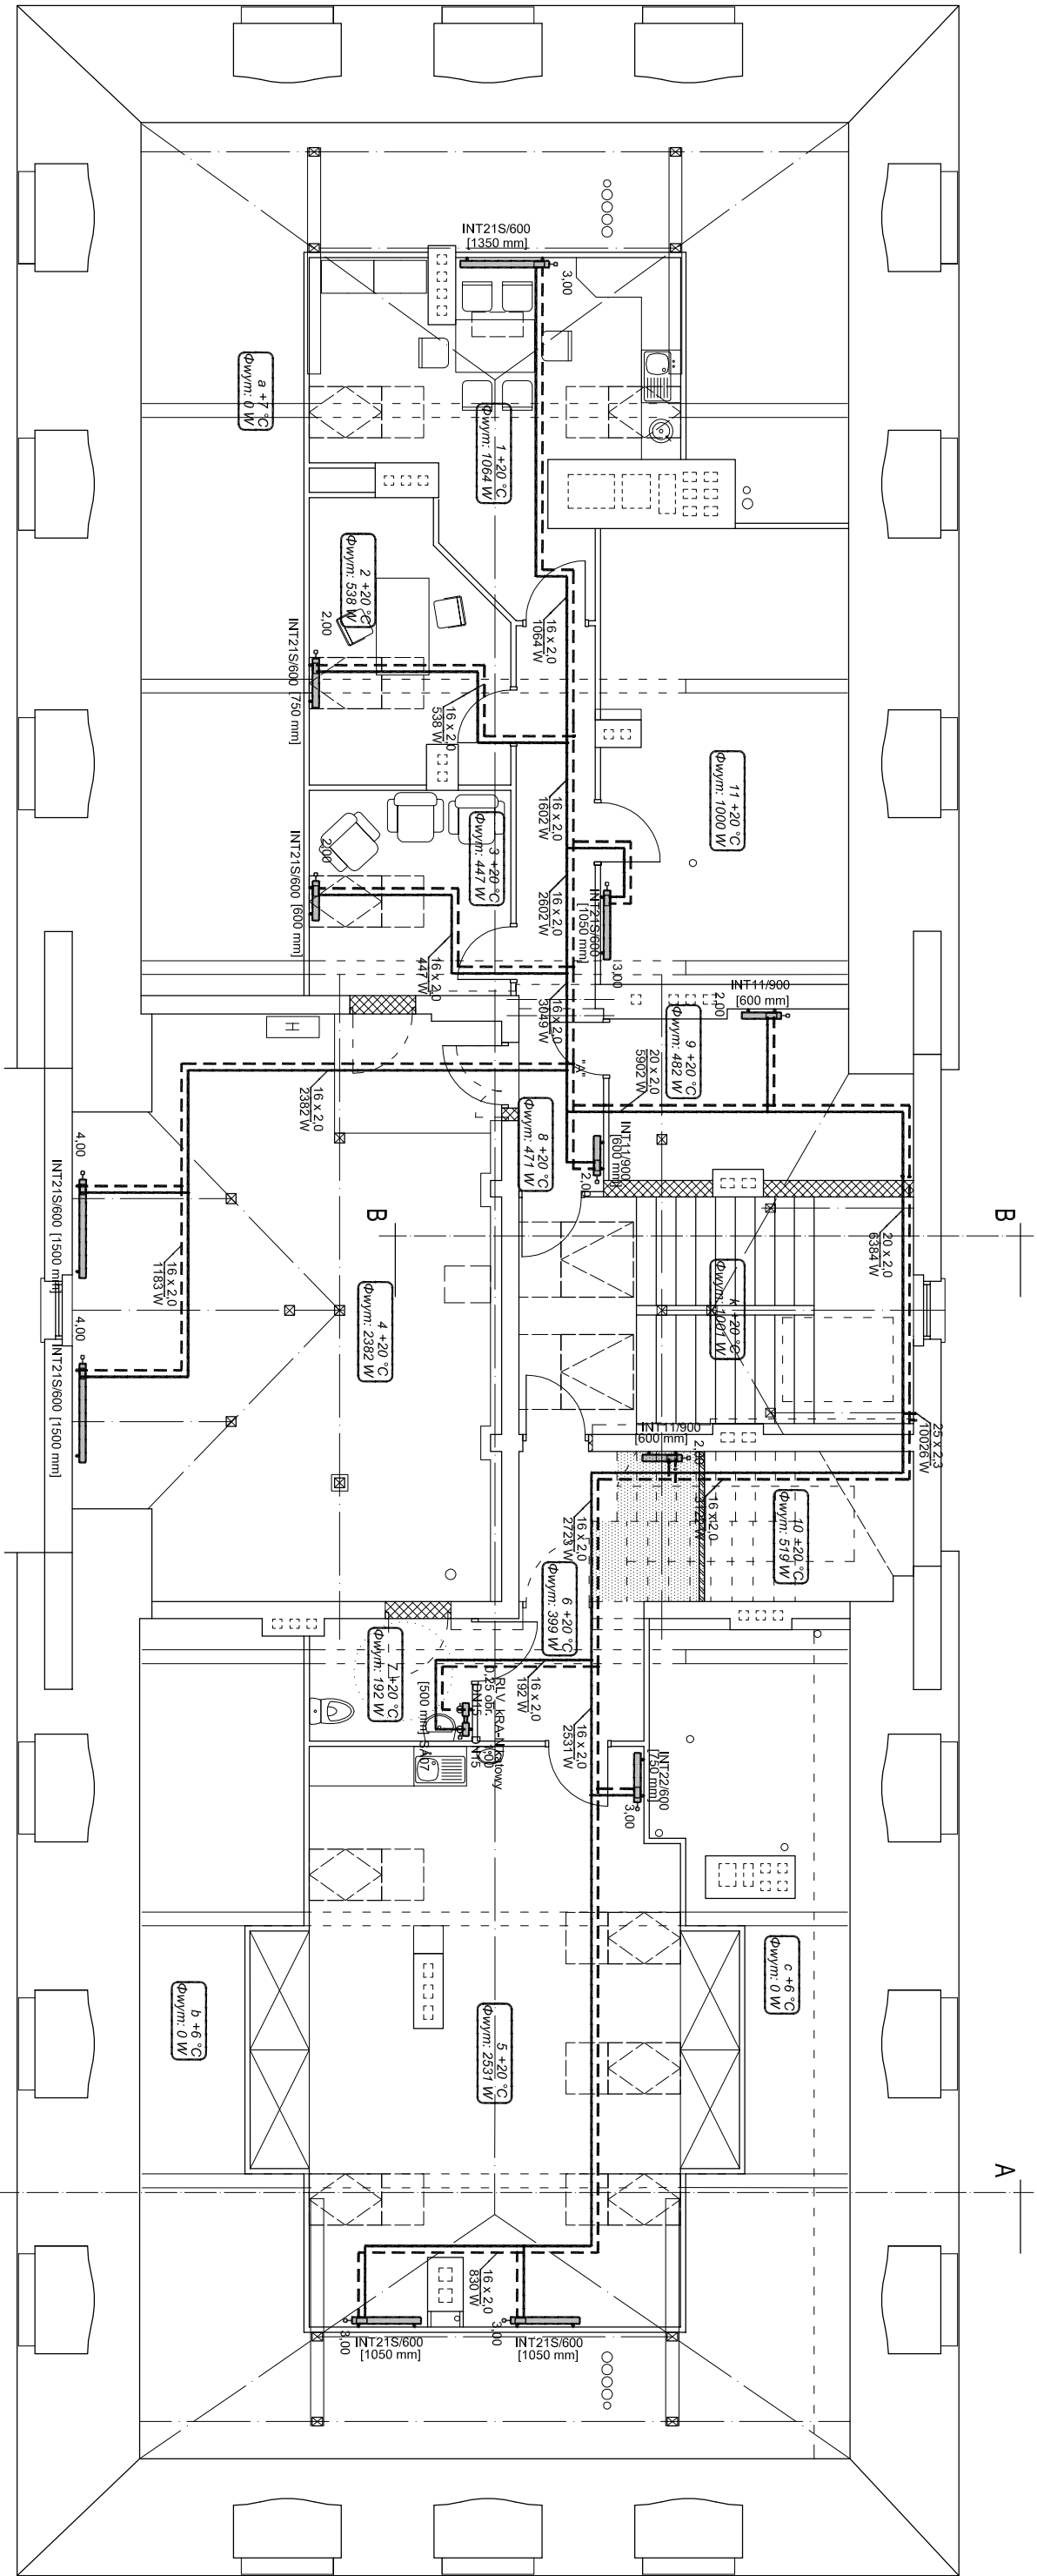

OZNACZENIA

- Przewody zasilający i powroty
- Grzejnik płytowy zintegrowany
- Grzejnik łazienkowy

KONTUR

Bogda Matoga
ul. Architektów 158 b
44 - 151 Gliwice

TEMAT OPRACOWANIA: Przebudowa budynku DPS "Zameczek" wraz ze zmianą sposobu użytkowania części stychu na pomieszczenia do terapii i zaplecze socjalne w ramach zadania "Modernizacja dachu DPS Zameczek w Kuźni Nieborowskiej"

PROJEKTOWAŁ: mgr inż. Ewa Kolonko

TREŚĆ RYSUNKU: INSTALACJA CENTRALNEGO OGRZEWANIA

RZUT PODDASZA

BRUNDA: S DATA: 11/2015 FAZA: PB SKALA: 1:100

NR RYSUNKU: CO-01