



PW1

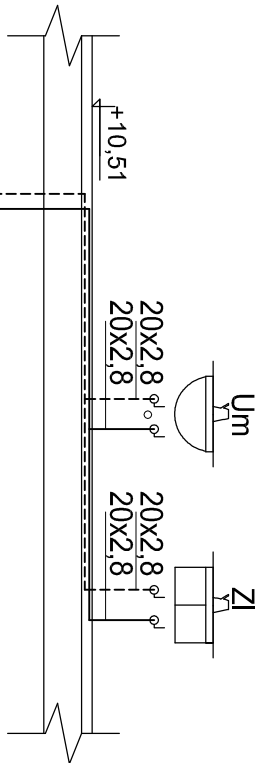

- OZNACZENIA
- - Zimna woda
 - - - - - Ciepła woda
 - o - Zawór odcinający
 - Um - Umywalka
 - M - Miska ustępowa
 - ZI - Zlew
 - PW1 - Pion wodny

PW2

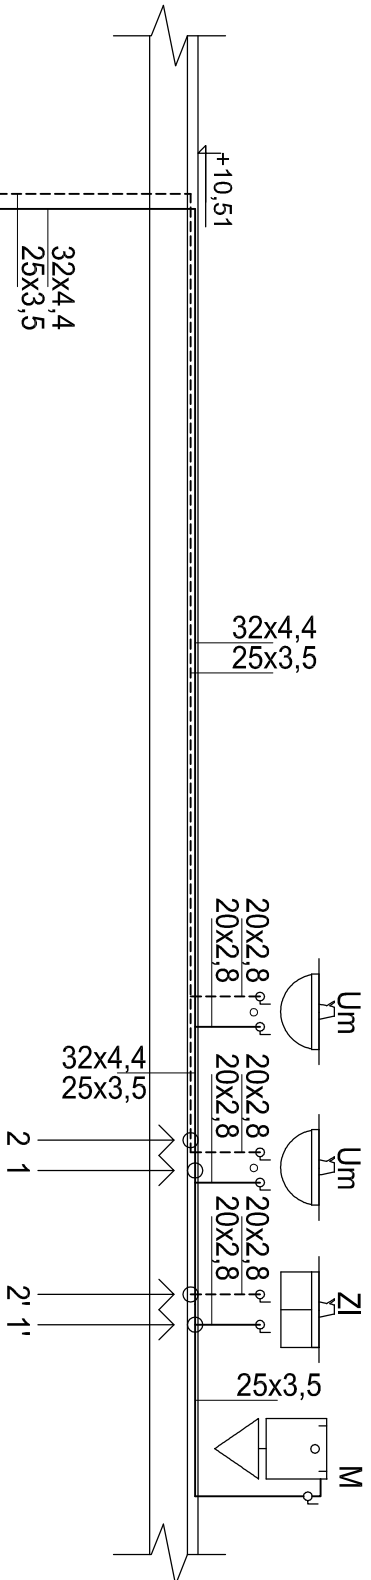

Istniejący pion instalacji wody zimnej $\phi 32$ i ciepłej $\phi 25$

KONTUR
Bogda Matoga
ul. Architektów 158 b
44 - 151 Gliwice

TEMAT OPRACOWANIA: Przebudowa budynku DPS "Zameczek" wraz ze zmianą sposobu użytkowania części stychu na pomieszczenia do terapii i zaplecze socjalne w ramach zadania "Modernizacja dachu DPS Zameczek w Kuźni Nieborowskiej"			
OPRACOWAŁA: Ewa Kapszewicz			
PROJEKTOWAŁ: mgr inż. Ewa Kolonko			
TREŚĆ RYSUNKU: INSTALACJA WOD-FAK		ROZWINIĘCIE INSTALACJI WODY	
BRANŻA: S	DATA: 11/2015	FAZA: PB	SKALA: 1:50
NR RYSUNKU: S-02			