



PK1

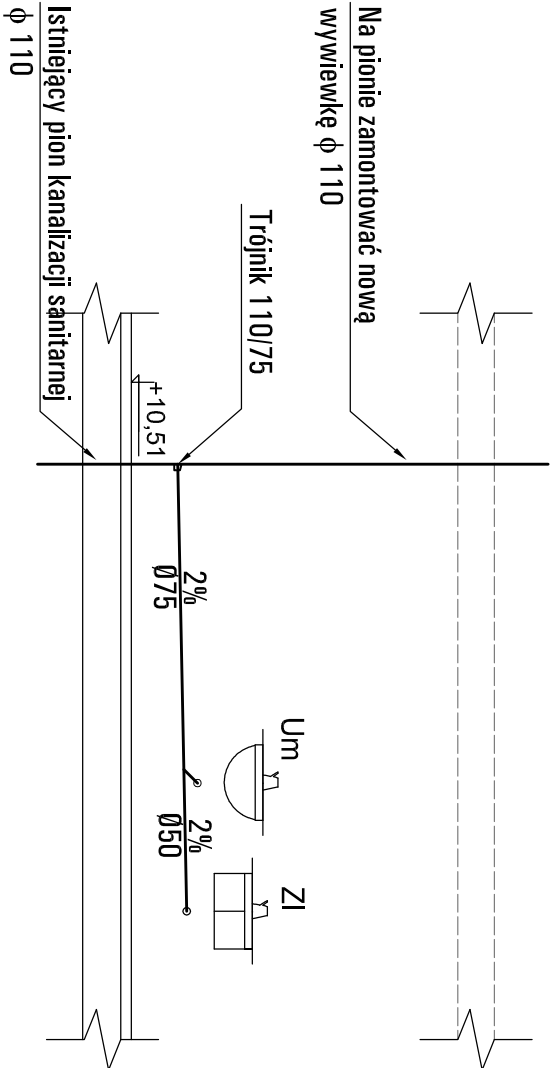


OZNACZENIA

- Kanalizacja sanitarna grawitacyjna
- - - Kanalizacja sanitarna ciśnieniowa
- Um - Umywalka
- M - Miska ustępowa
- Zi - Zlew
- AP1 - Agregat pompujący VORTOLIFT 2SPUIT
- APII - Agregat pompujący VORTOLIFT 3K
- PK2 - Pion kanalizacji sanitarnej

PK2

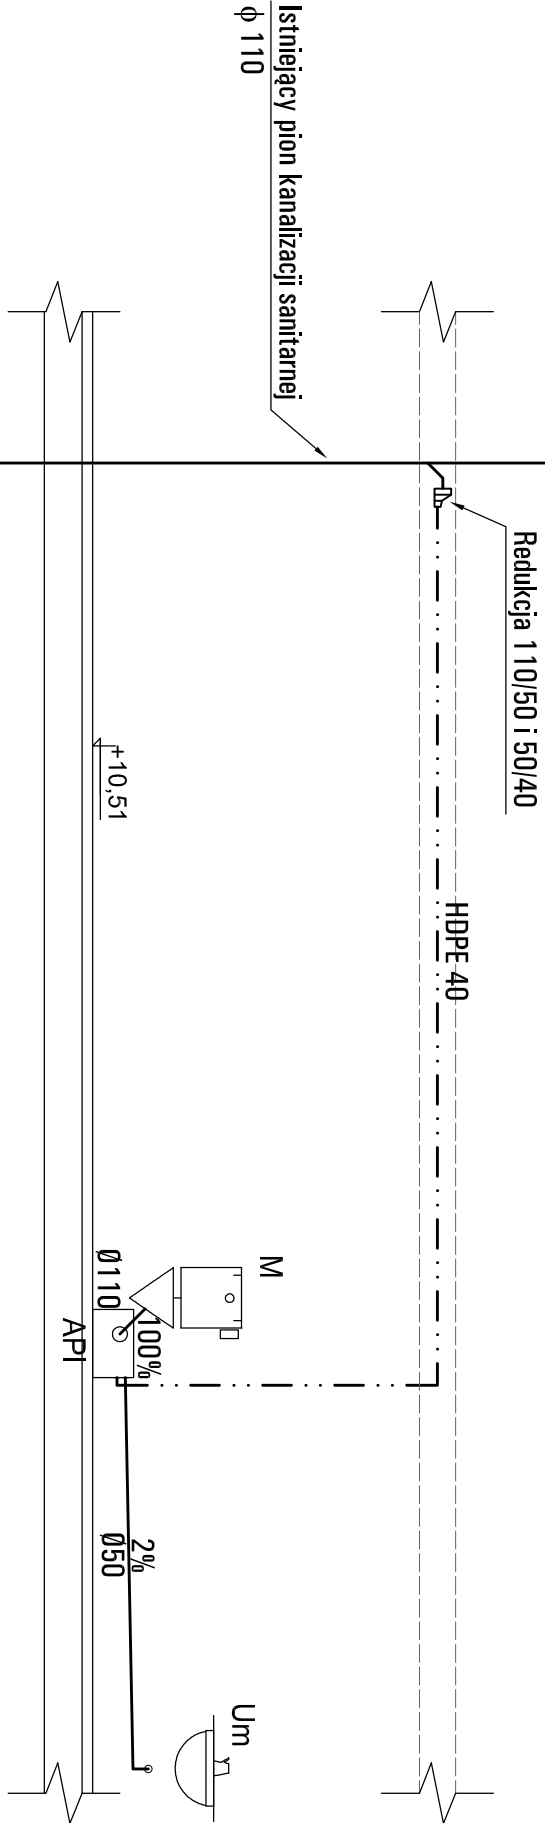

PK2

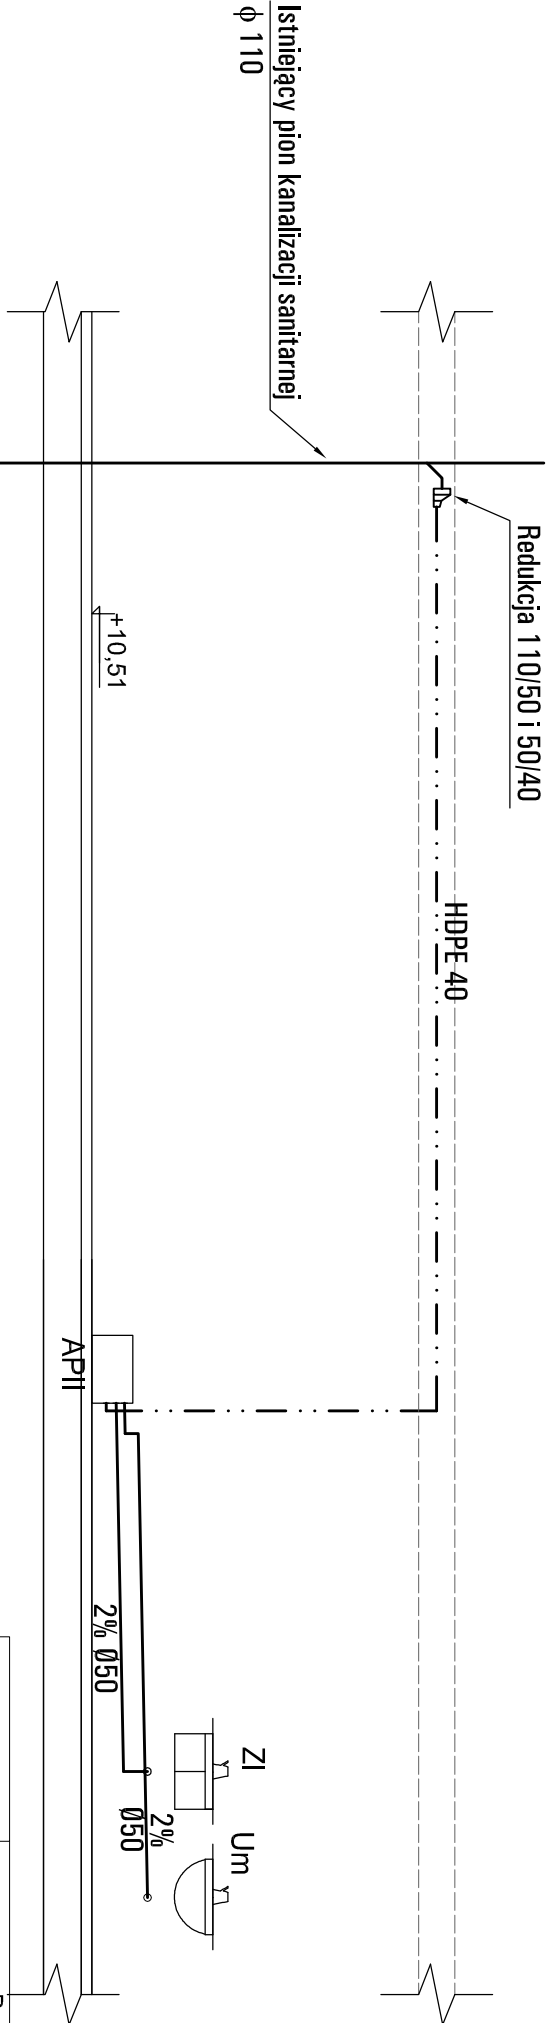

KONTUR

Bogda Matoga
ul. Architektów 158 b
44 - 151 Gliwice

TEMAT OPRACOWANIA: Przebudowa budynku DPS "Zameczek" wraz ze zmianą sposobu użytkowania części stychu na pomieszczenia do terapii i zaplecze socjalne w ramach zadania "Modernizacja dachu DPS Zameczek w Kuźni Nieborowskiej"			
OPRACOWAŁA: Ewa Kapszewicz		Tytuł rysunku: INSTALACJA WOD.-KAN.	
PROJEKTOWAŁ: mgr inż. Ewa Kolonko		ROZWINIĘCIE INSTALACJI KANALIZACJI	
		BRANŻA: S	DATA: 11/2015
		FAZA: PB	SKALA: 1:50
		NR RYSUNKU: S-03	