
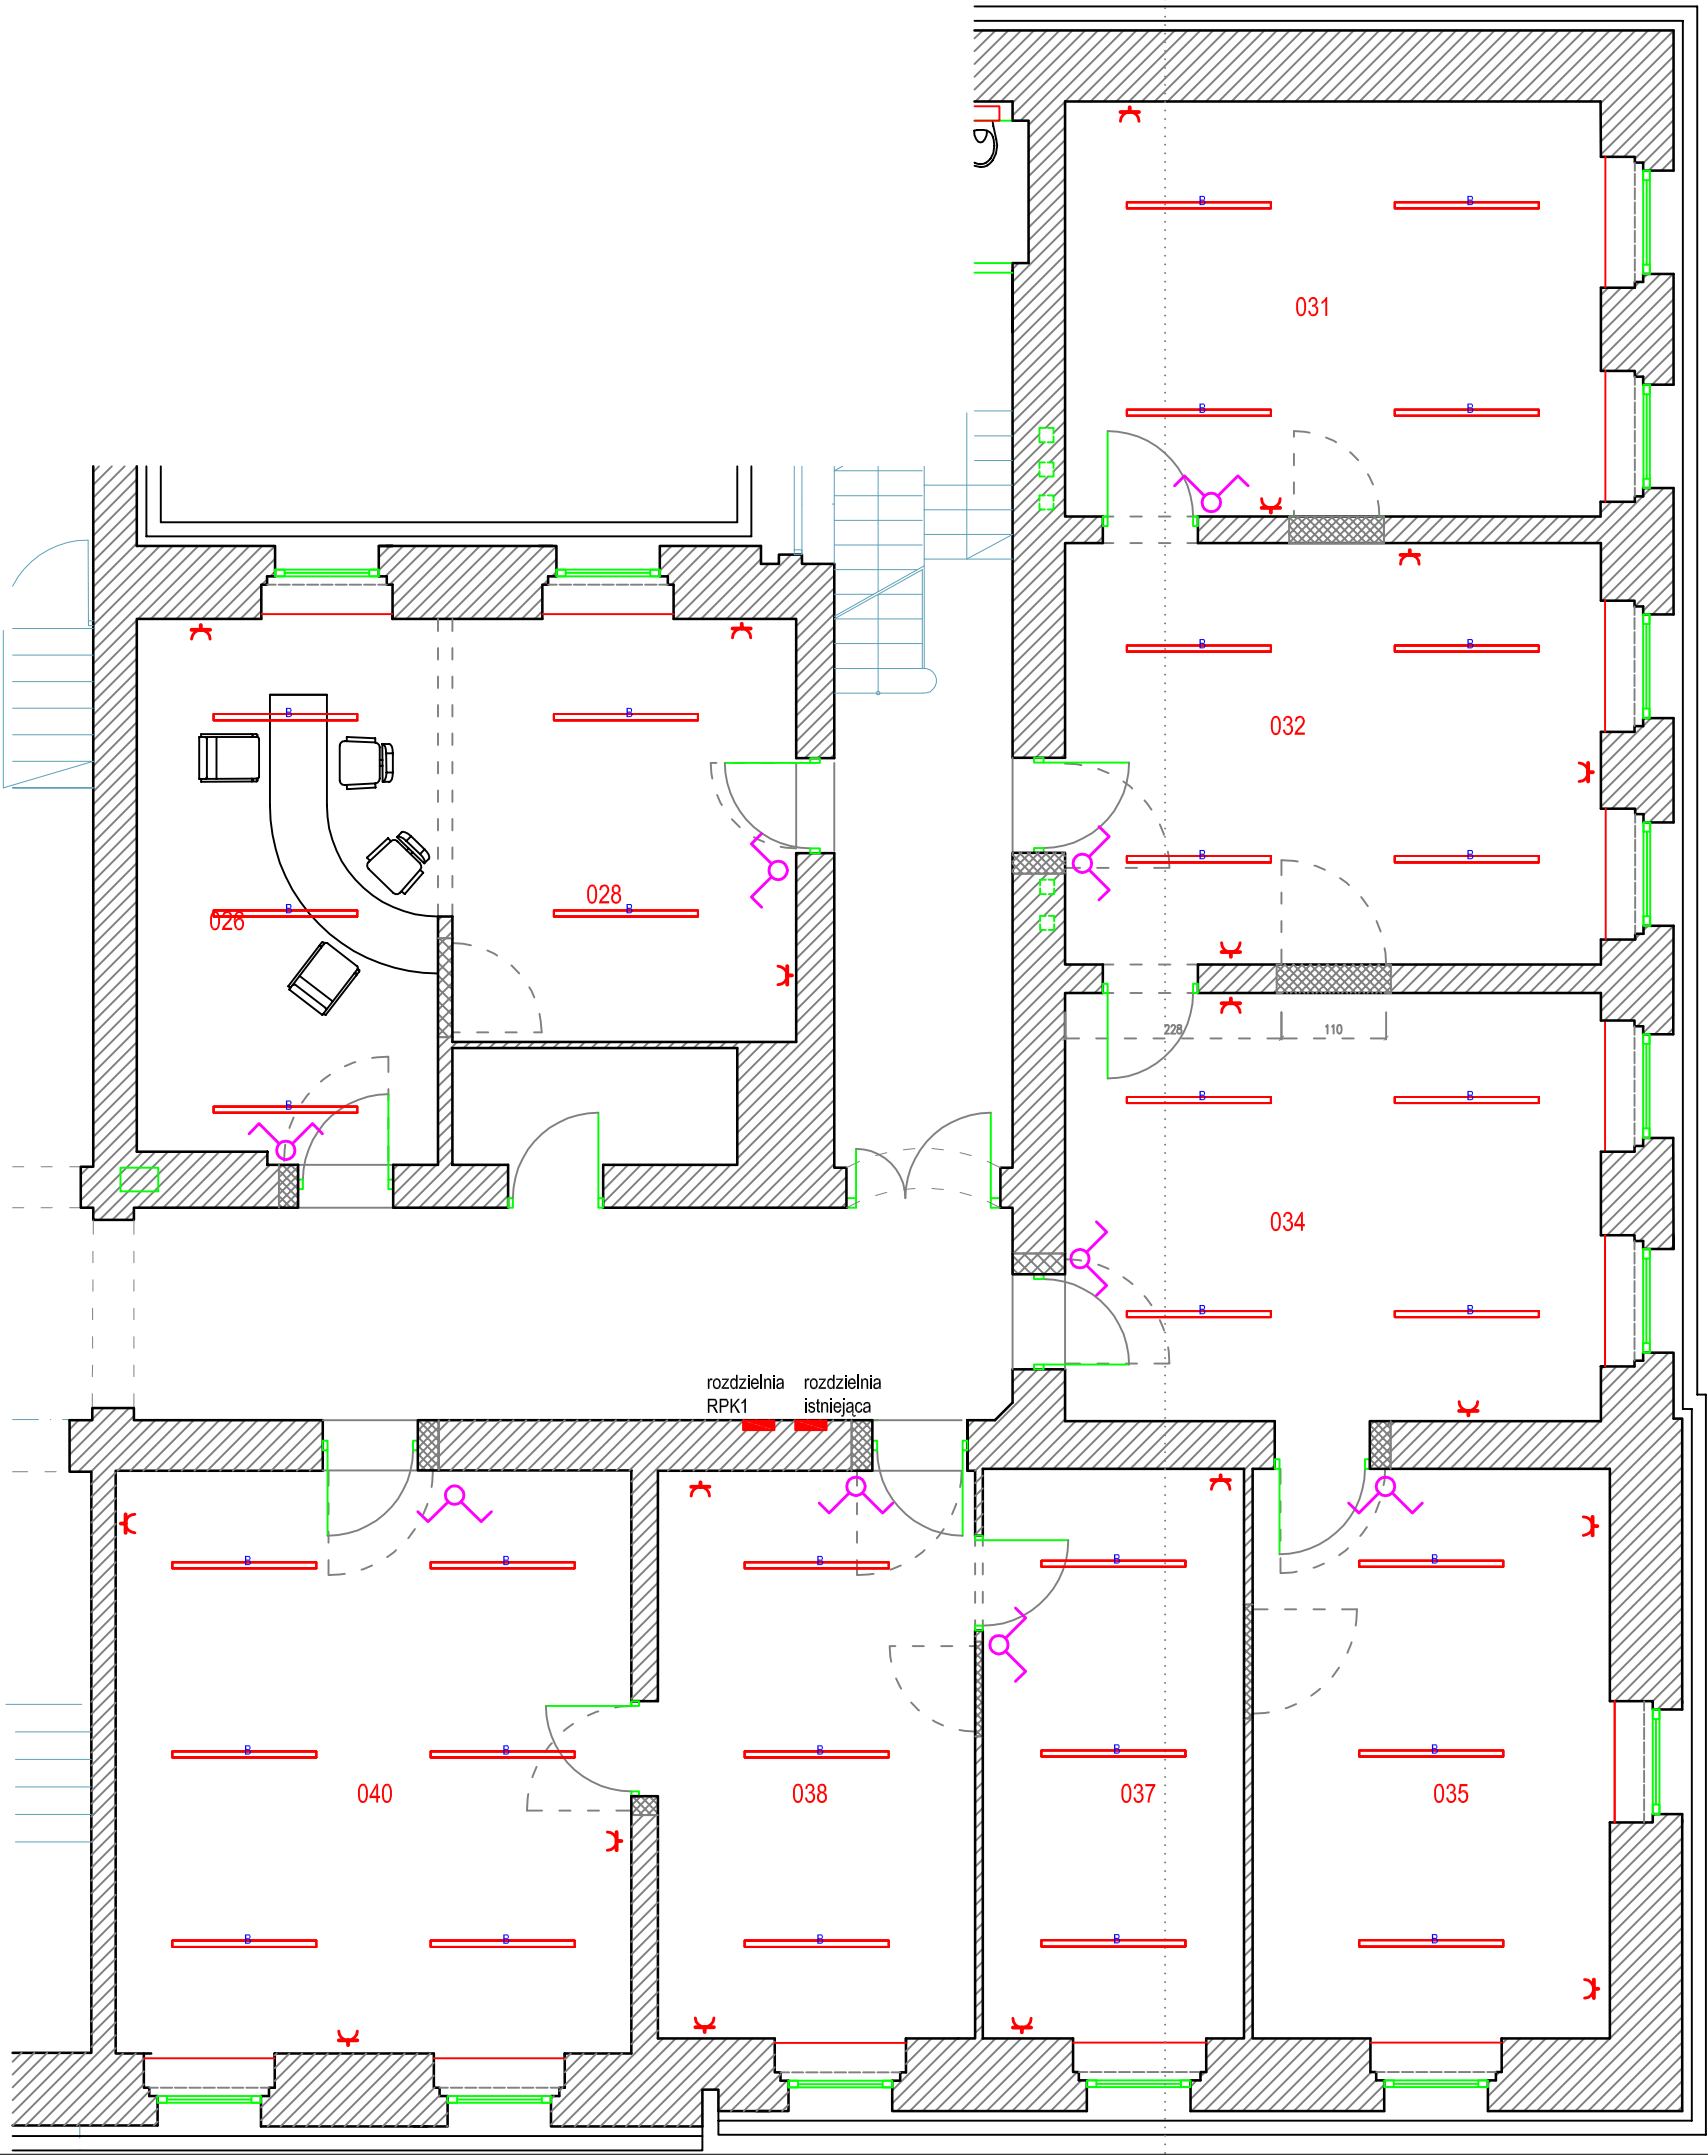


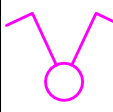

LEGENDA:

-  gniazdo wtykowe 230V
-  rozdzielnica elektr.
-  łącznik 2-bieg.
-  Oprawa oświetleniowa S6000 LED 1515.DMPR 830 6100lm 62W

**KONTUR**  
Bogda Matoga  
ul. Architektów 158 b  
44 - 151 Gliwice

TEMAT OPRACOWANIA: Przebudowa i remont pomieszczeń nr : 026, 028, 031, 032, 034, 035, 037, 038, 040  
na poziomie parteru budynku "A" oraz części korytarza parteru budynku "A"  
Starostwa Powiatowego w Gliwicach, ul.Zygmunta Starego 17

PROJEKTOWAŁ:  
mgr inż. KRZYSZTOF PSTRAŚ  
upr. nr 118/77

TREŚĆ RYSUNKU: Plan oświetlenia i gniazd wtykowych

BRANŻA: E DATA: 06/2015 FAZA: PBW SKALA: 1:80