


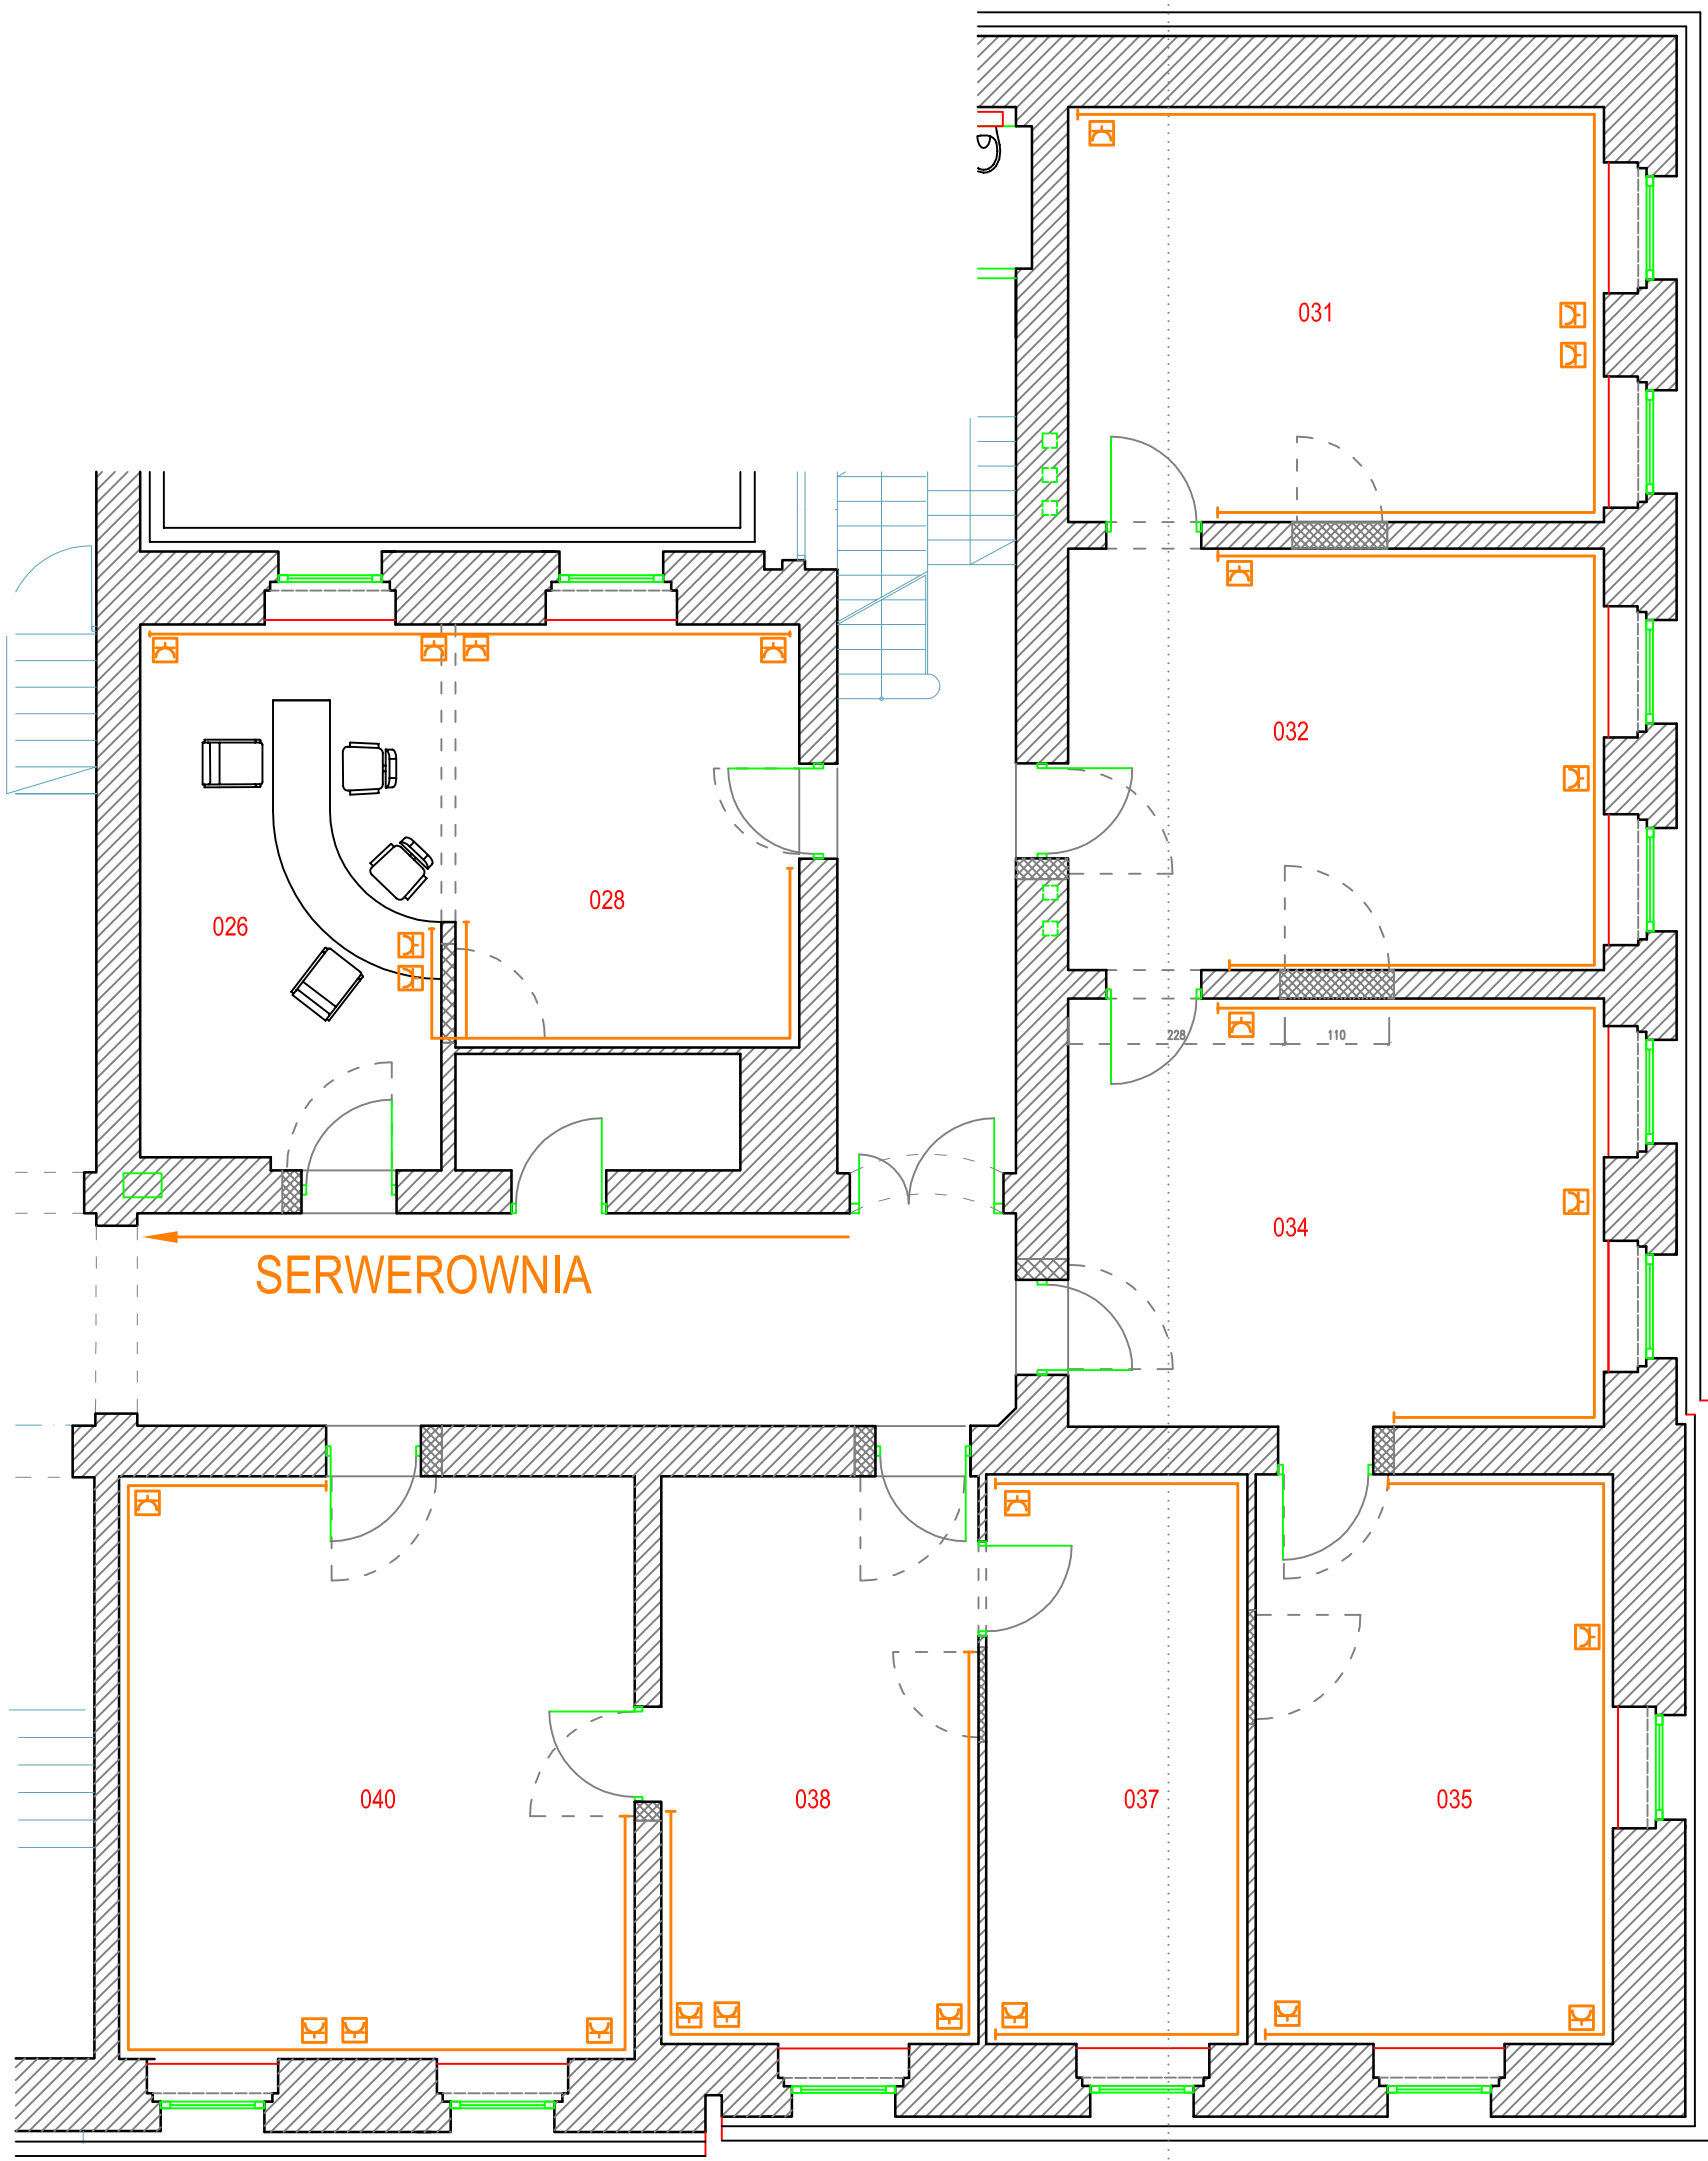

LEGENDA:

- listwa montażowa dla gniazd
- Zestaw gniazd sieci strukturalnej

KONTUR
Bogda Matoga
ul. Architektów 158 b
44 - 151 Gliwice

TEMAT OPRACOWANIA: Przebudowa i remont pomieszczeń nr : 026, 028, 031, 032, 034, 035, 037, 038, 040 na poziomie parteru budynku "A" oraz części korytarza parteru budynku "A" Starostwa Powiatowego w Gliwicach, ul. Zygmunta Starego 17

PROJEKTOWAŁ: mgr inż. KRZYSZTOF PSTRAŚ upr. nr 118/77

TREŚĆ RYSUNKU: Plan sieci strukturalnej

BRANŻA: E DATA: 06/2015 FAZA: PBW SKALA: 1:80